

Fundament- und Rohrplan einer liegenden Einzylindermaschine

Fig. 1. 1/50

Fig. 1^a. 1/50



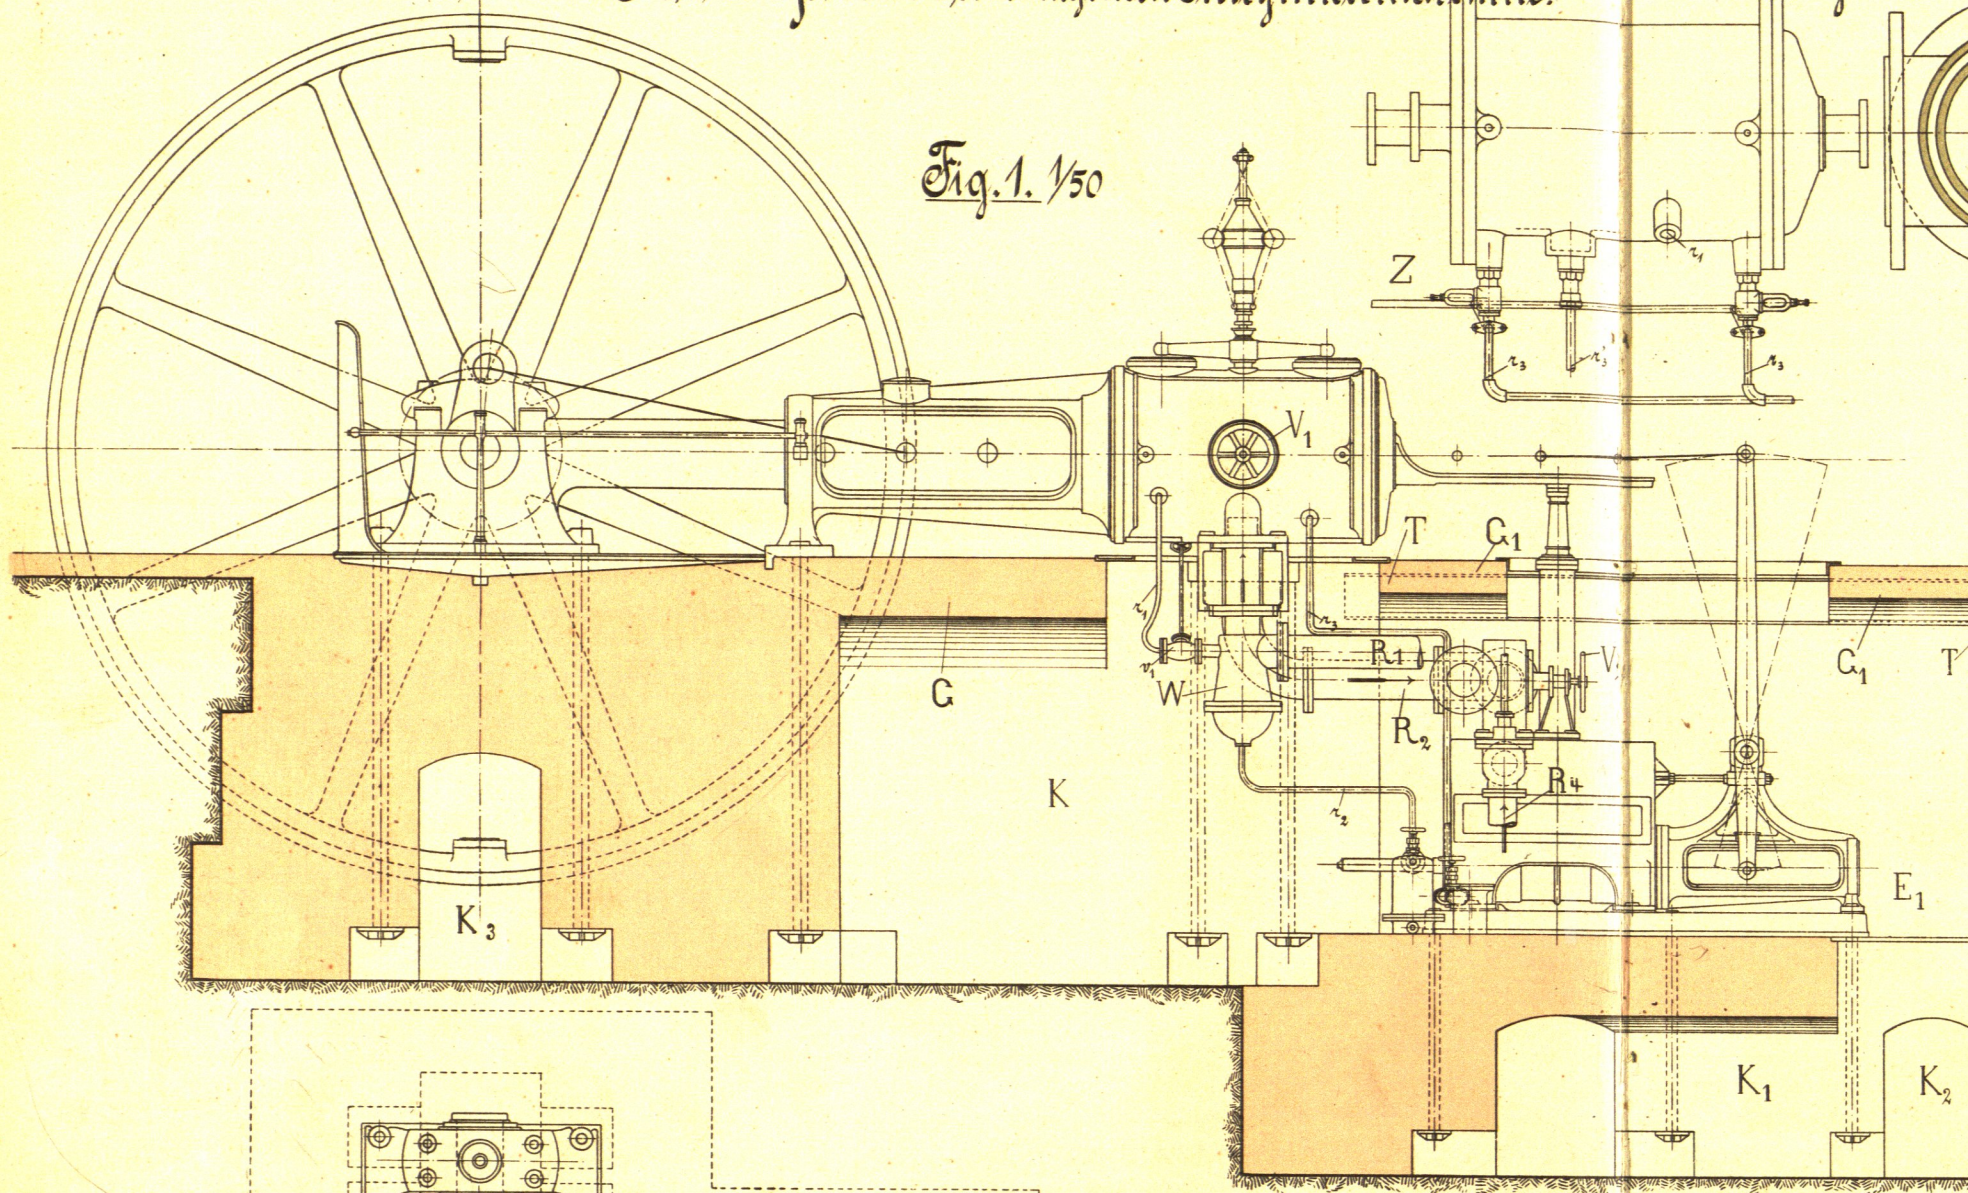


Fig. 2. 1/50

Verbund-Lokomobile
von
H. Wolf
in
Magdeburg-Suchan.

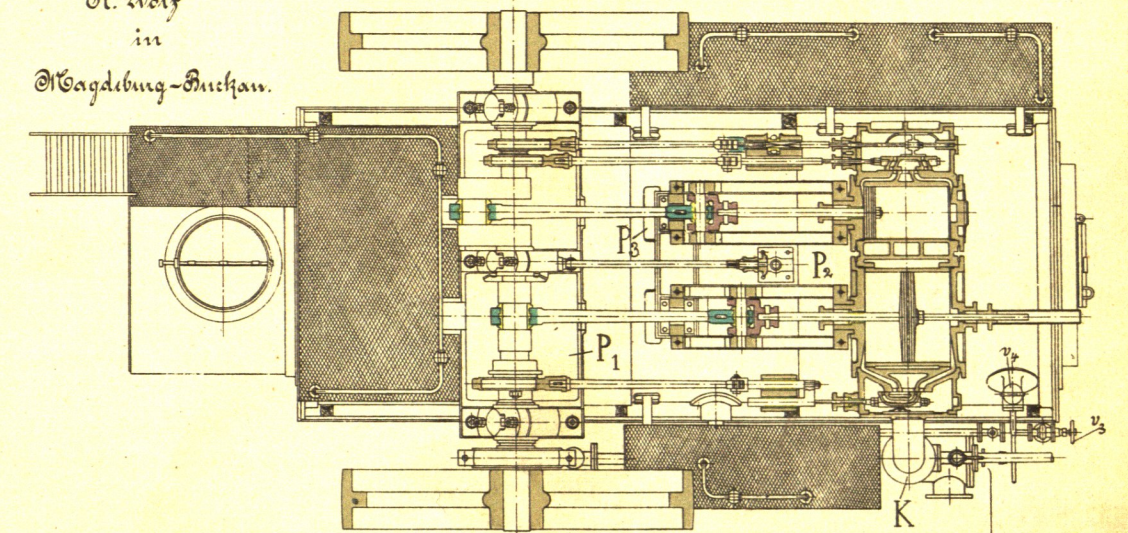

Schnitt
1-1.

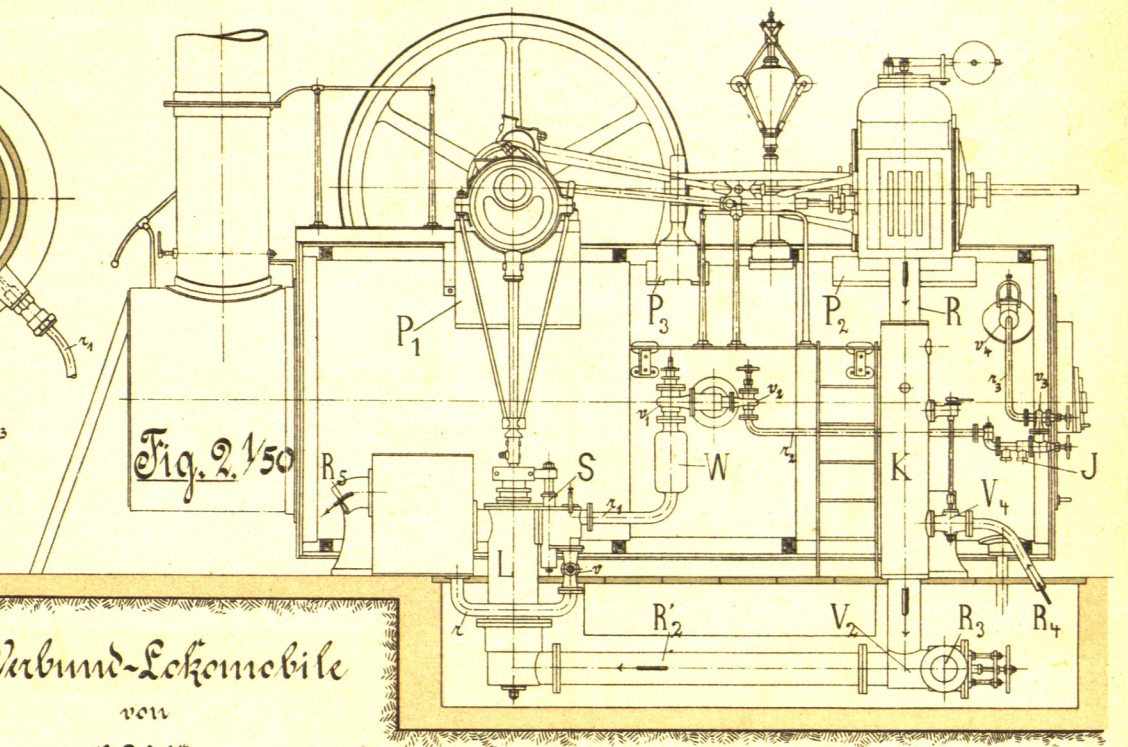