


Backstein-Verbände bei Mauern mit einer abgestumpften Ecke u. Anlage eines Fensters in derselben.

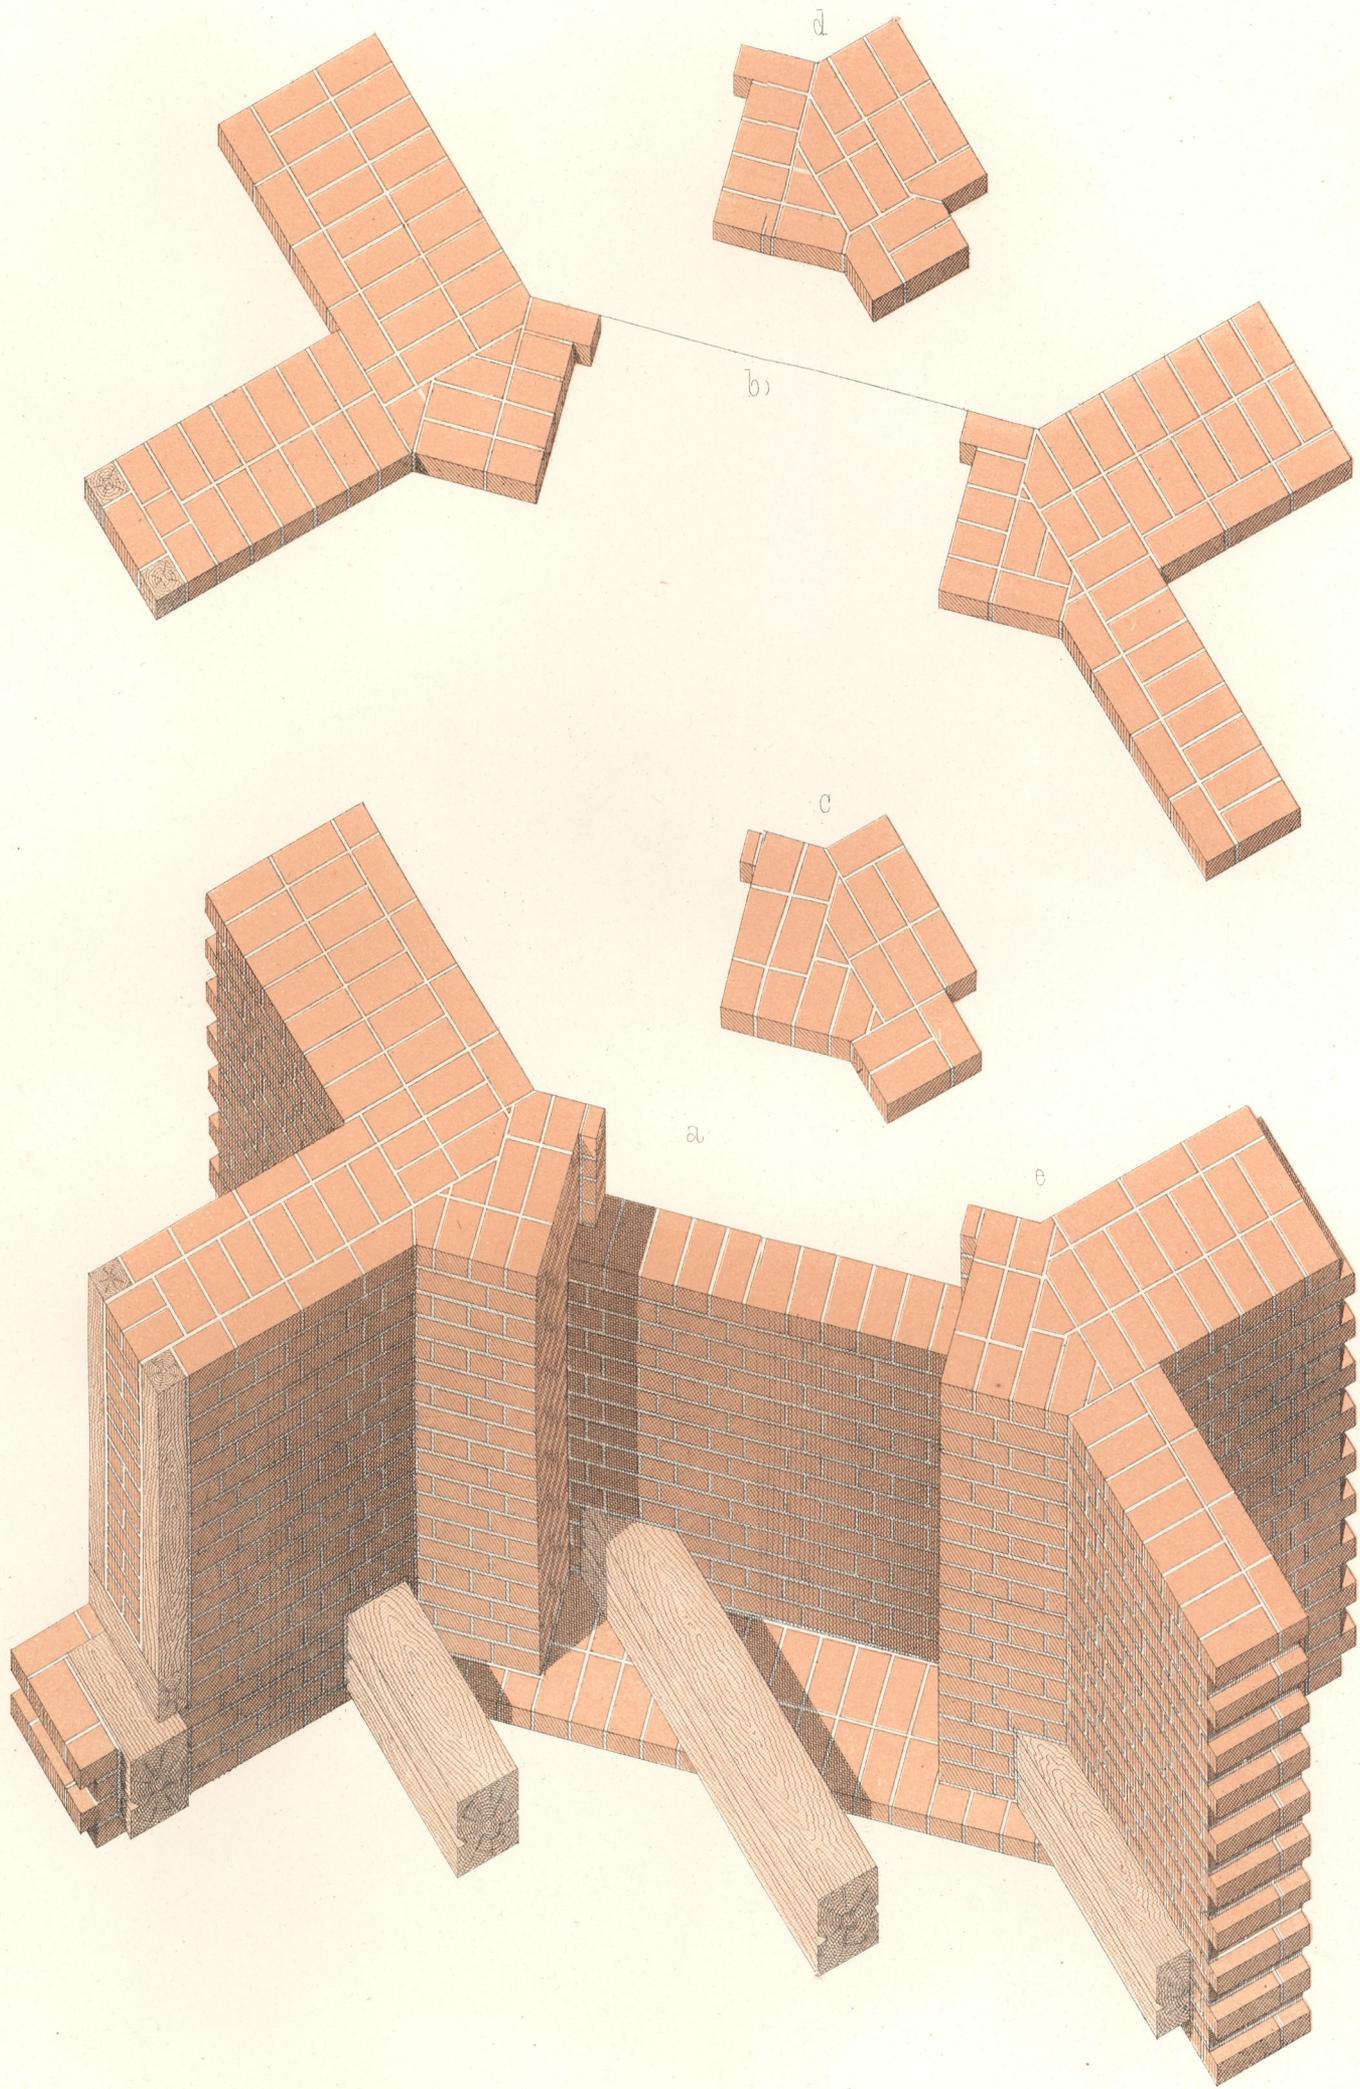

Backsteinlängen.

