


Backstein-Verbände bei Mauern eines Treppenvorbaues mit Fenster-Anlagen.



Backsteinlängen.

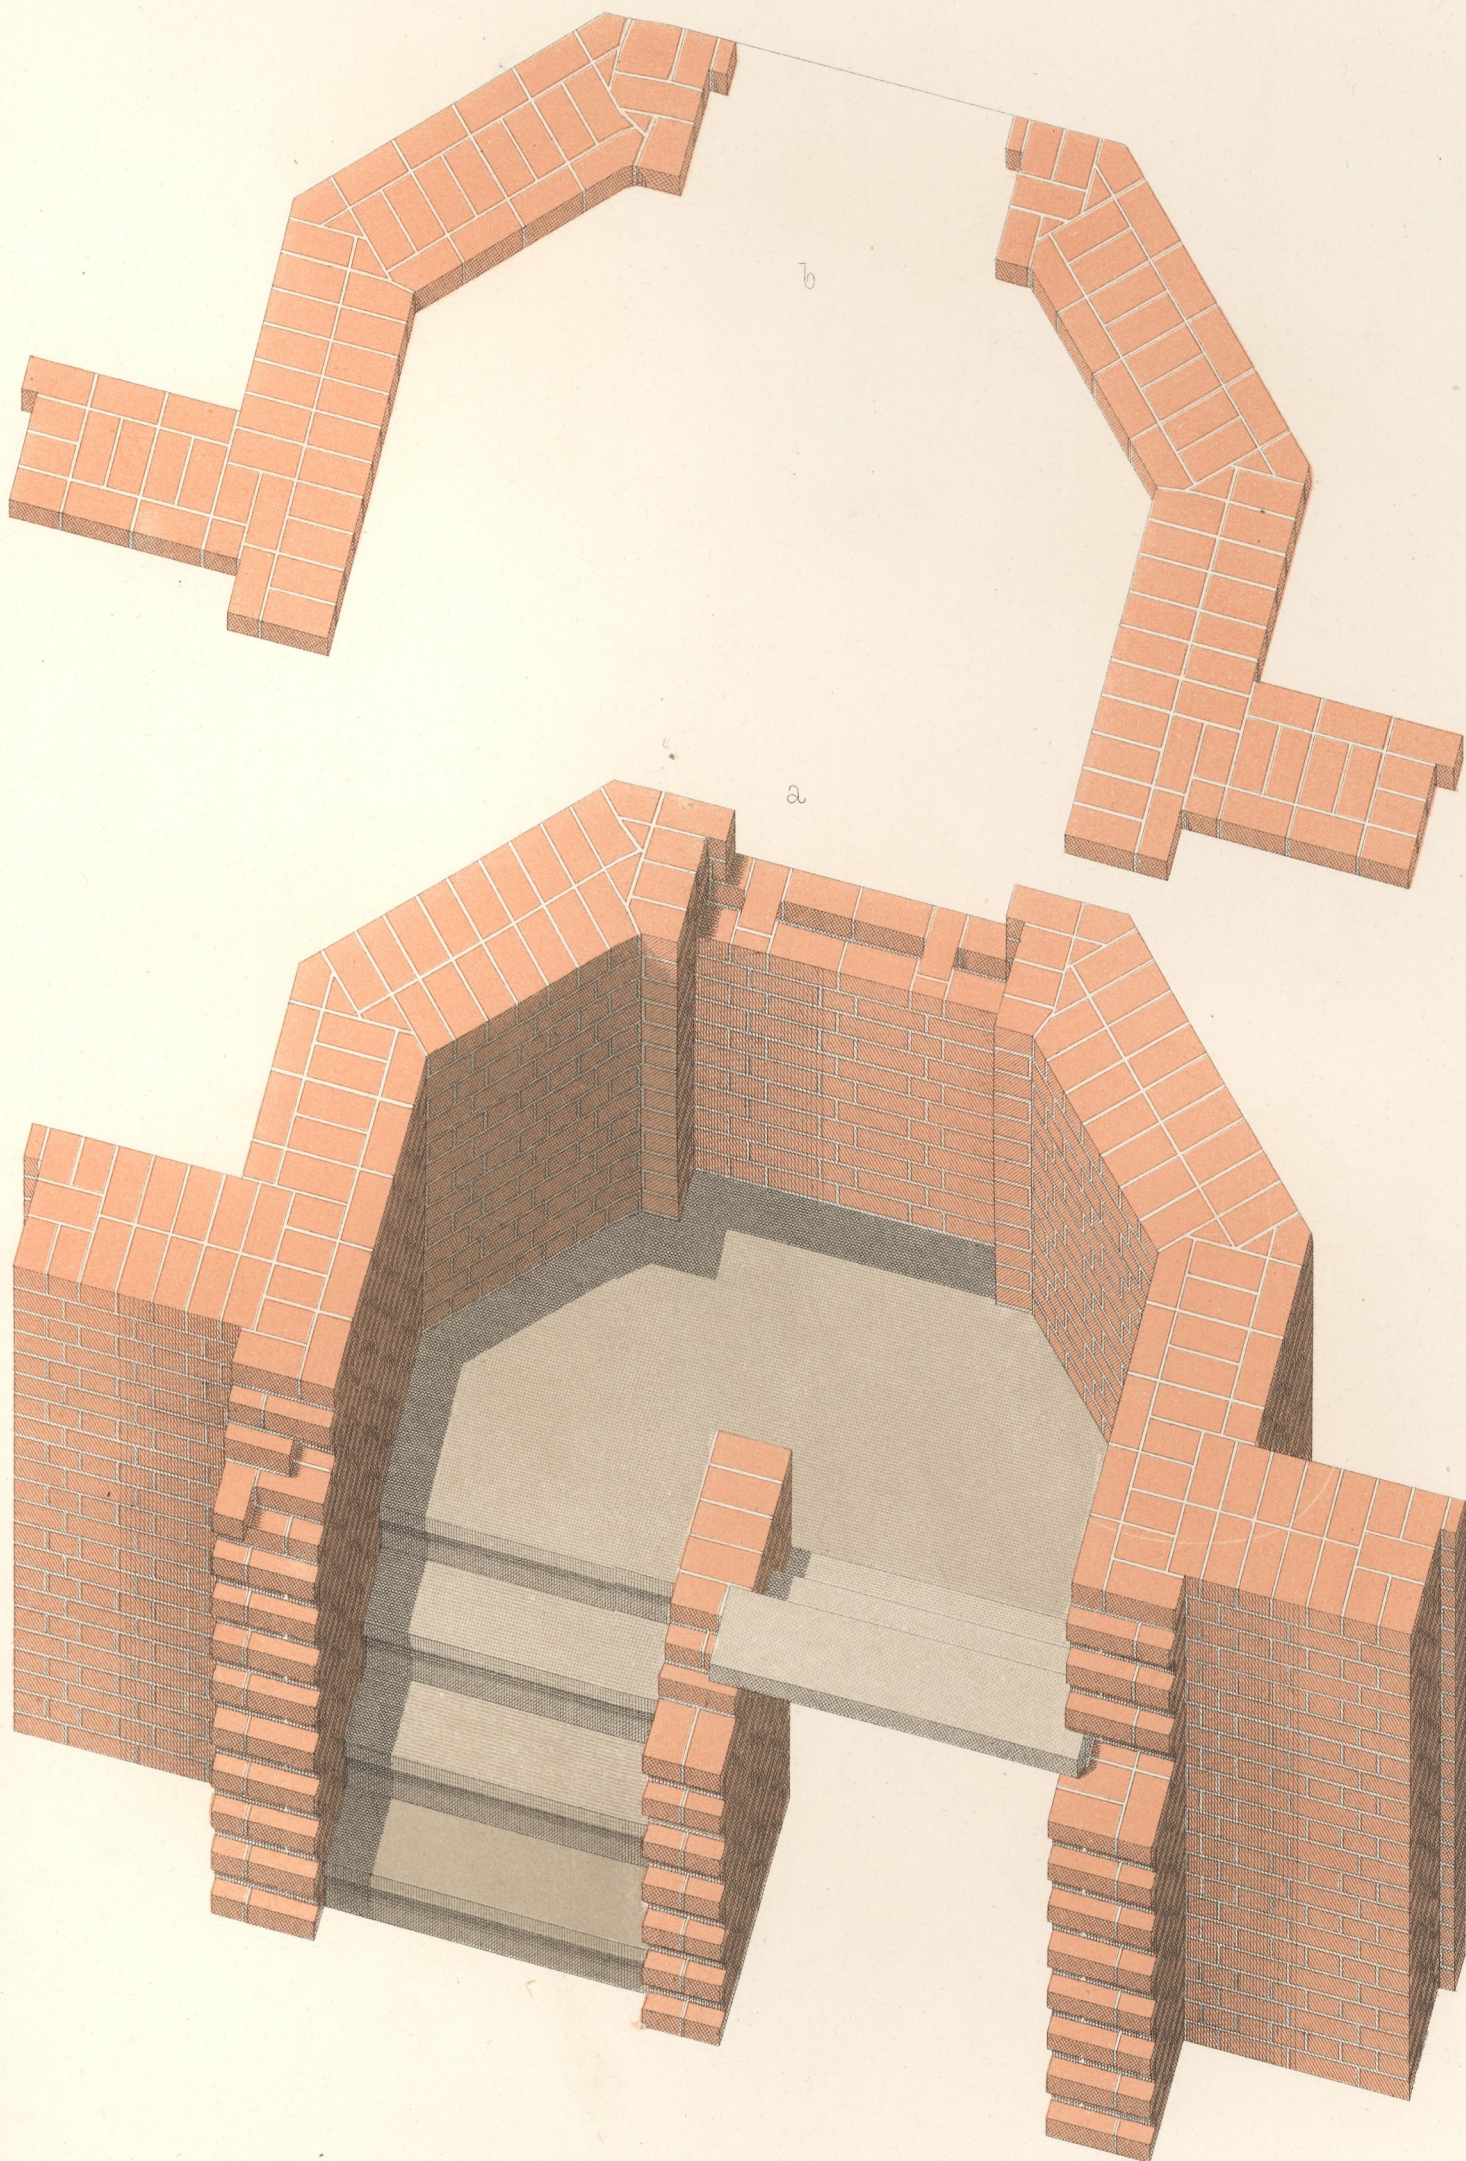