
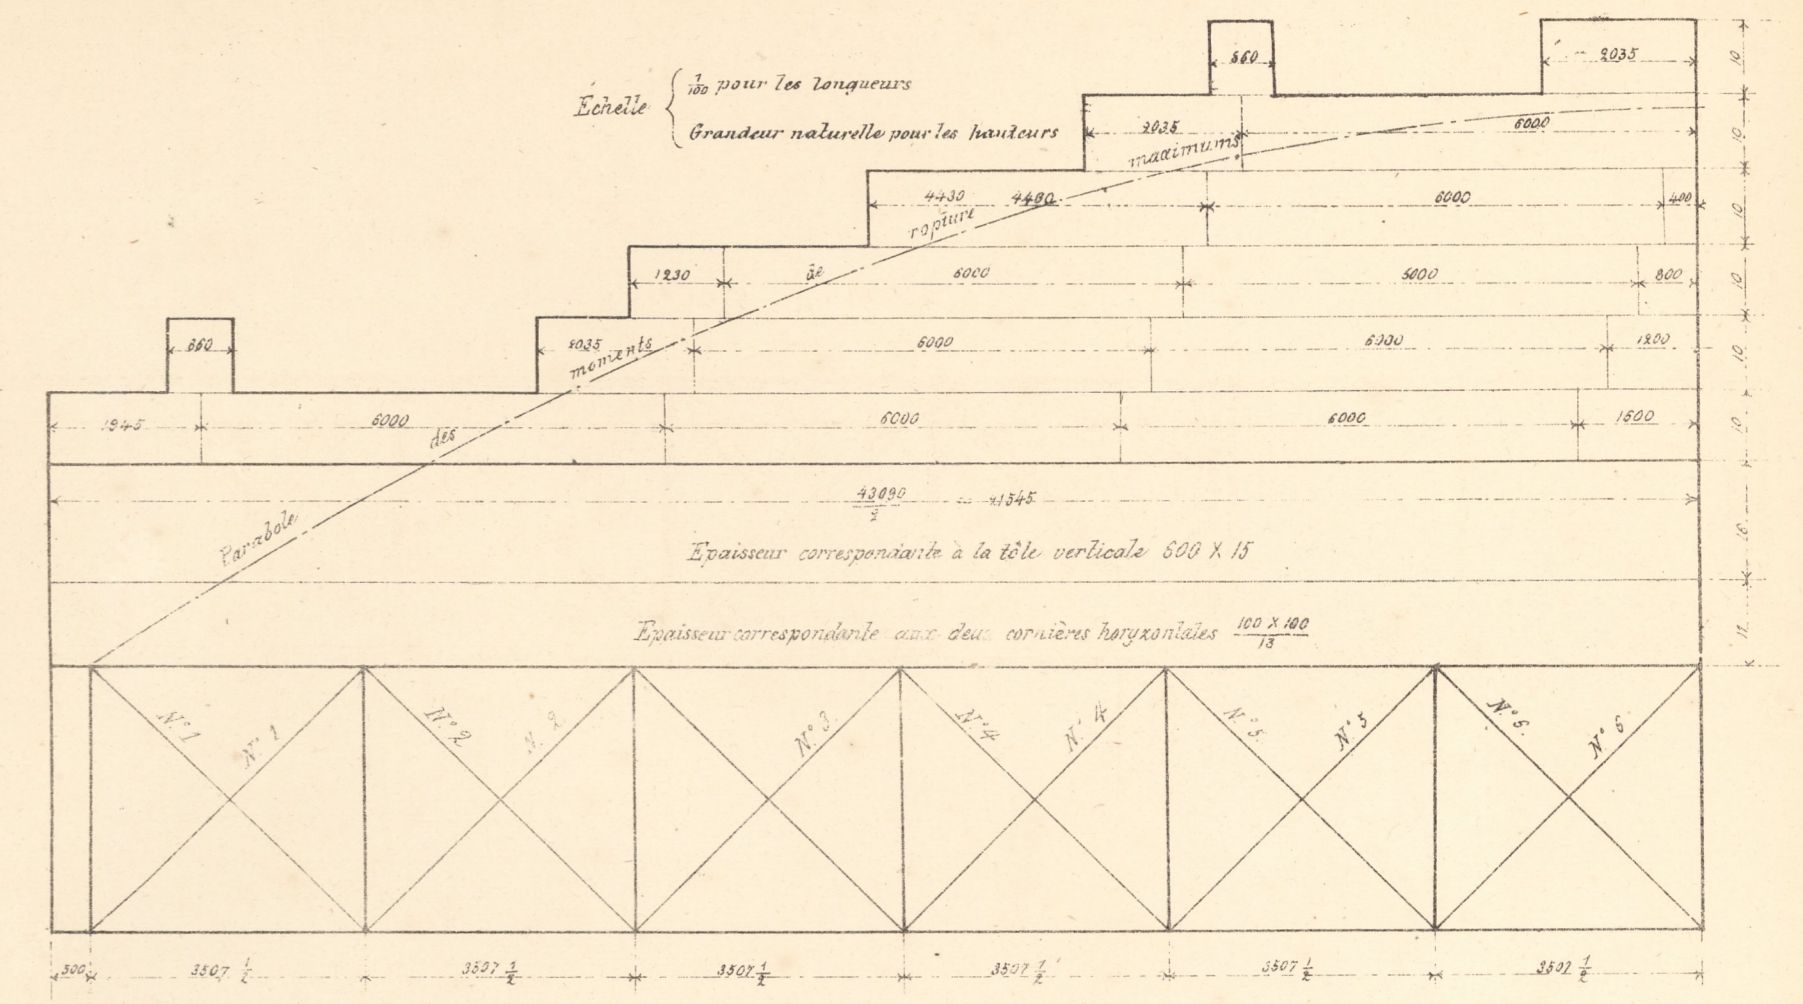


PONT N° 24 sur le Cervaro de 40,000 de portée nette (Ligne Bovino Ariano) construit par M. J. F. Cail et Comp^a à Fives-Lille


TYPE N

DISTRIBUTION DES TREILLIS ET DES TÔLES DES PLATEBANDES HORIZONTALES


ELEVATION GENERALE (16)

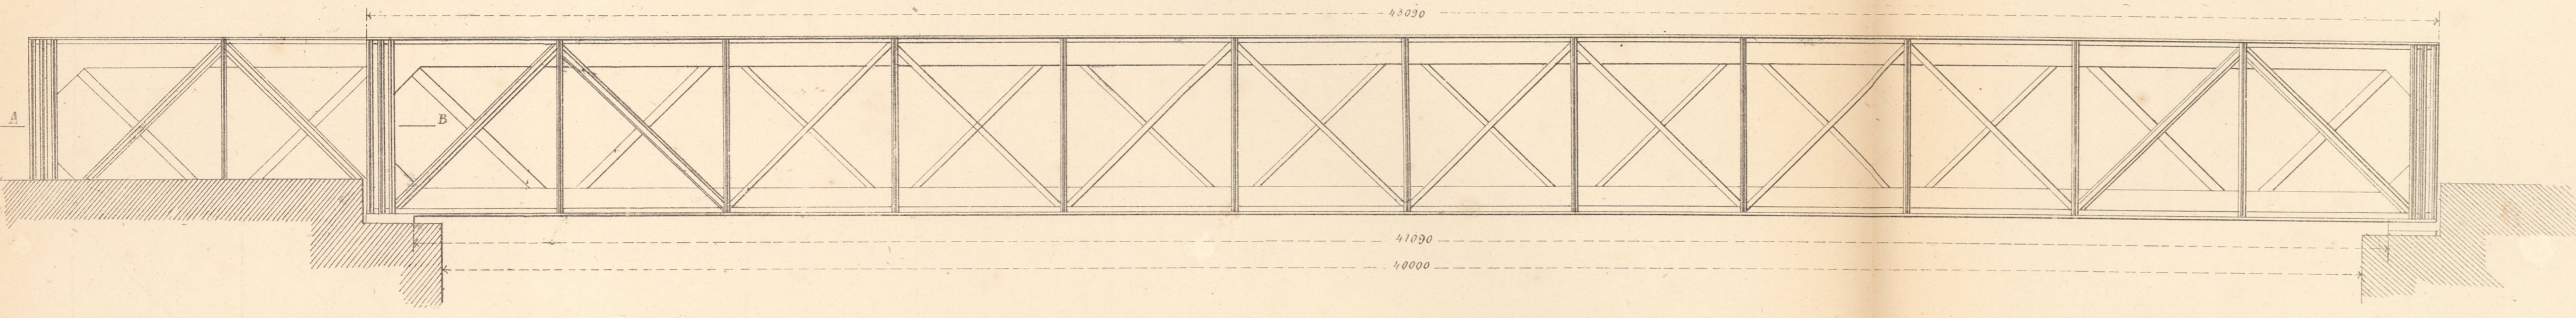


PLAN GENERAL (16b)

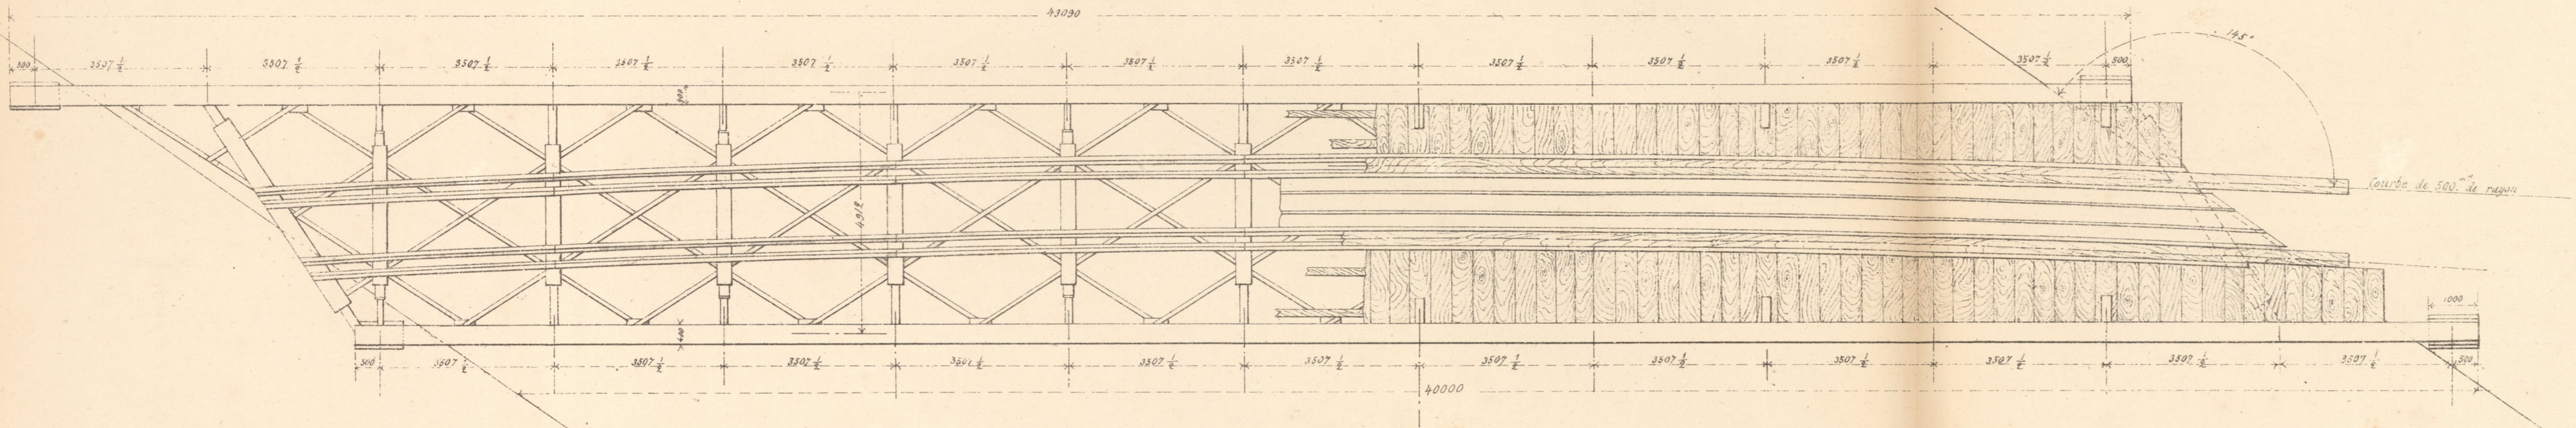

Section des Diagonales (16)

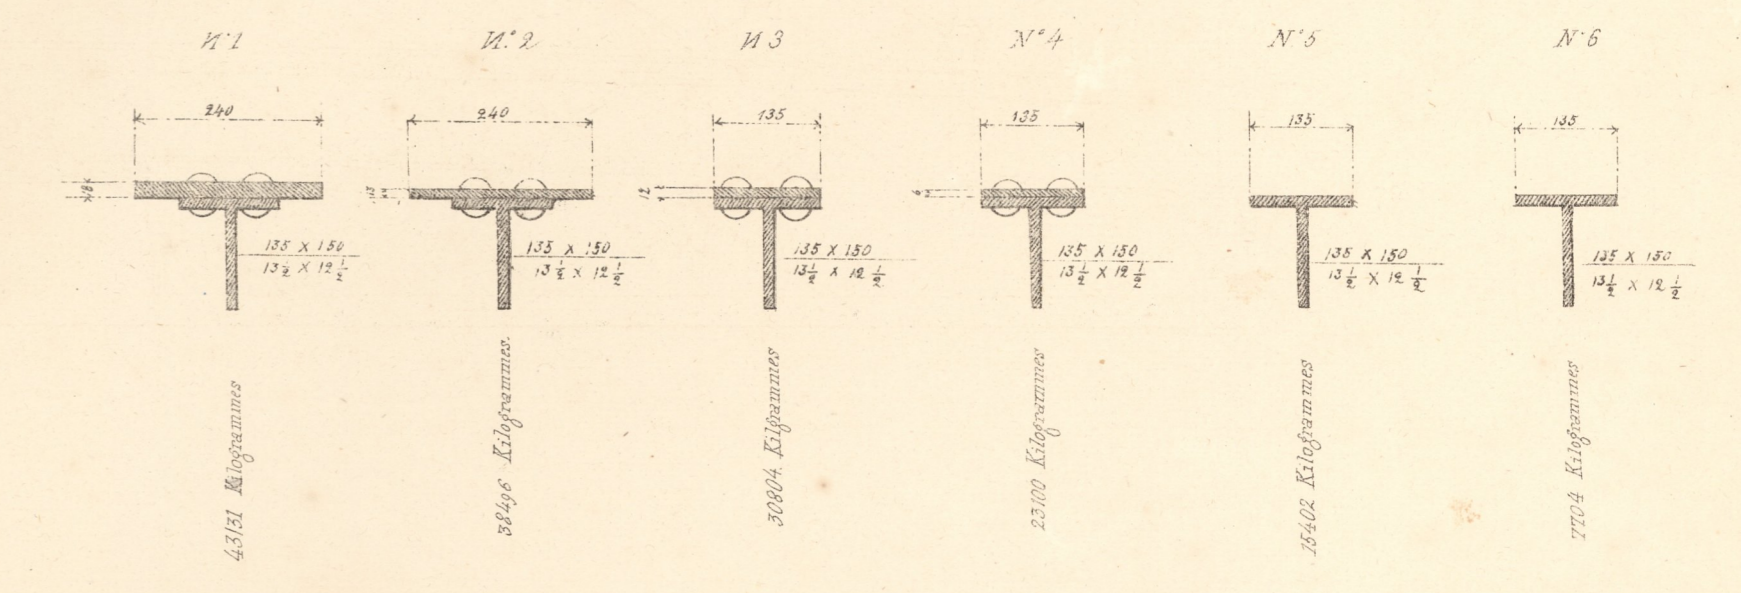



PLAN-COUPÉ SUR AB (16)

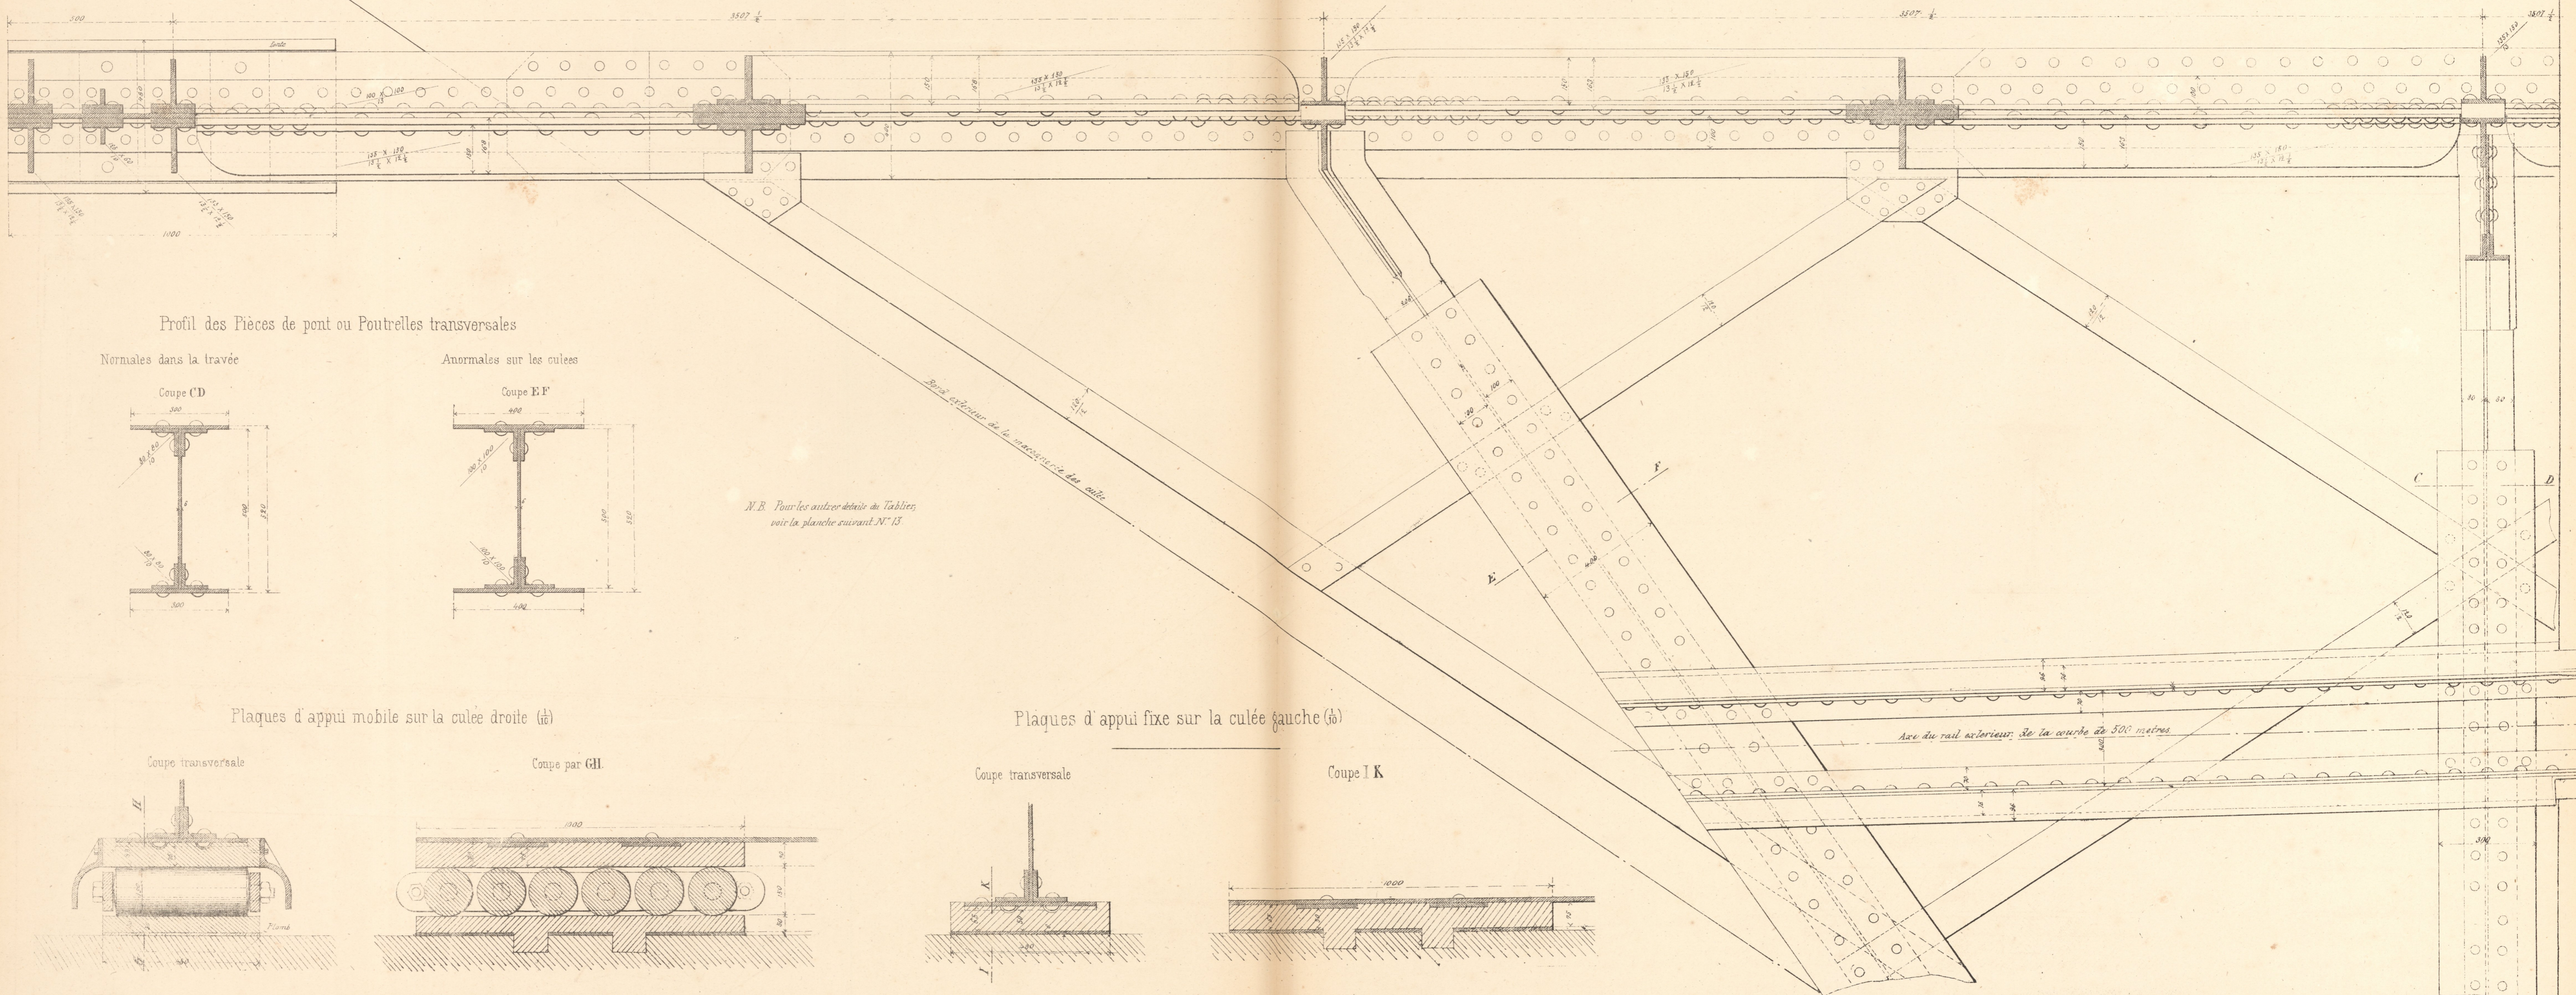

Profil des Pièces de pont ou Poutrelles transversales

Normales dans la travée

Anormales sur les culées

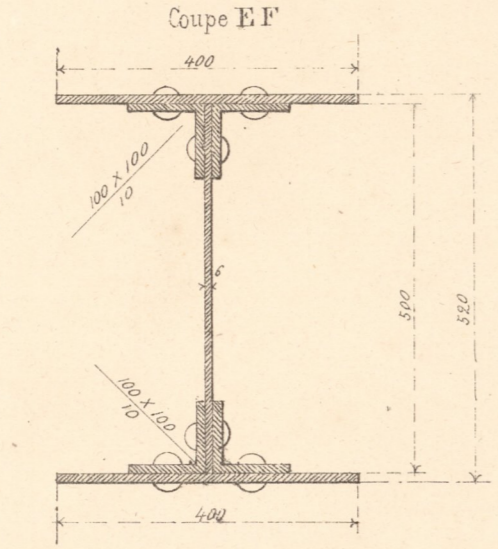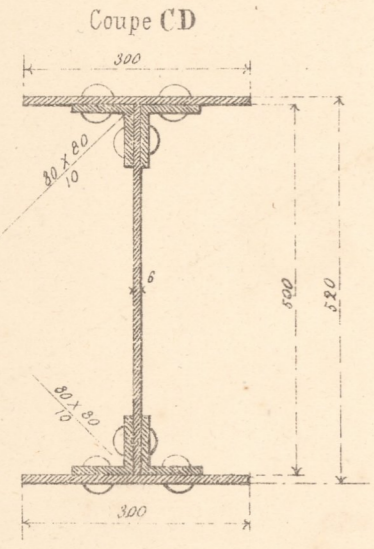

N.B. Pour les autres détails de Tablettes voir la planche suivant N° 13

Plaques d'appui mobile sur la culée droite (16)

Plaques d'appui fixe sur la culée gauche (16)

Coupe transversale

Coupe par GH

Coupe transversale

Coupe I K

