PONT N.°26 sur le fleuve Moro de 40.000 de portée nette (Ligne Pescara-Foggia) Construit par M.rs J.F. Cail et Comp.ie à Fives-Lille

TYPE D

ELÉVATION GENERALE (1/100)

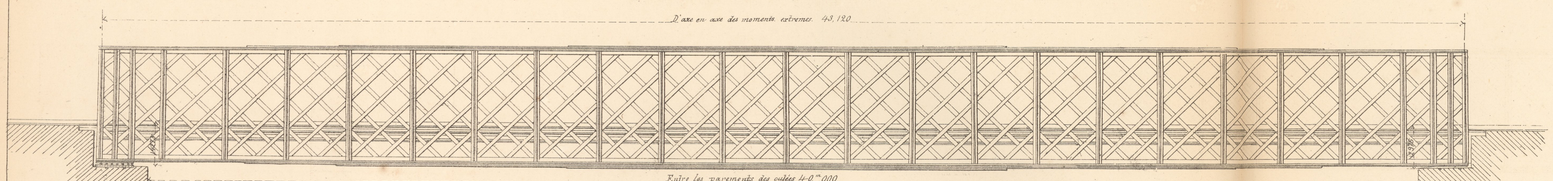

PLAN GENERAL

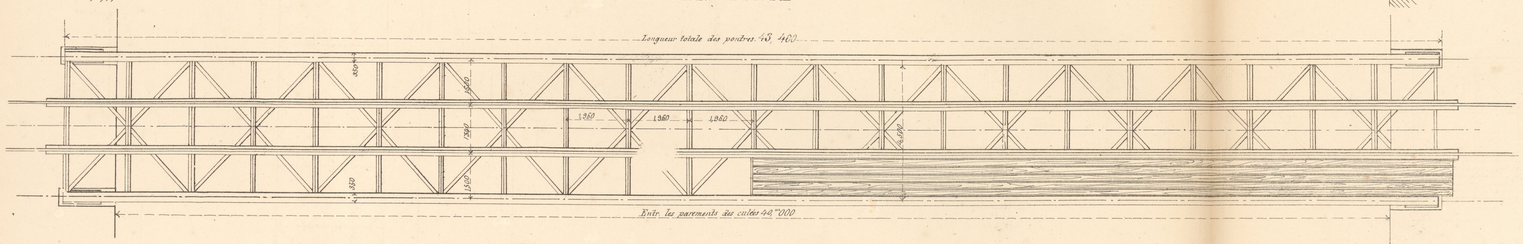

Attache des longuerines aux longerons (1/5)

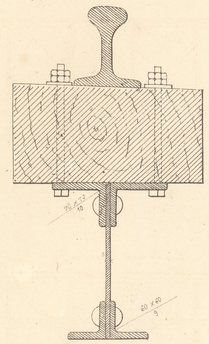

N.B. La distance entre axes des Boulons est de 0.m080

Attache des Longerons aux Poutrelles (1/5)

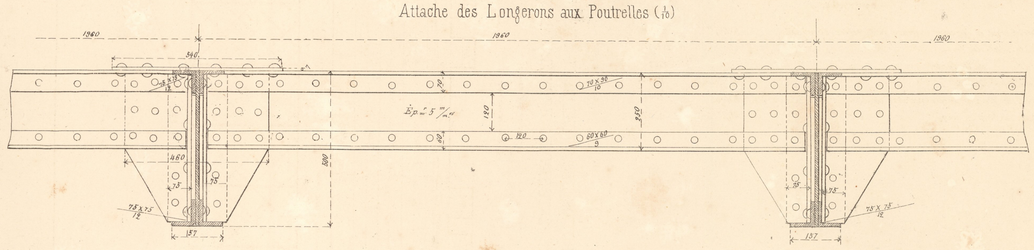

ELEVATION D'UNE POUTRE PRINCIPALE aux abords d'une Culée (1/100)

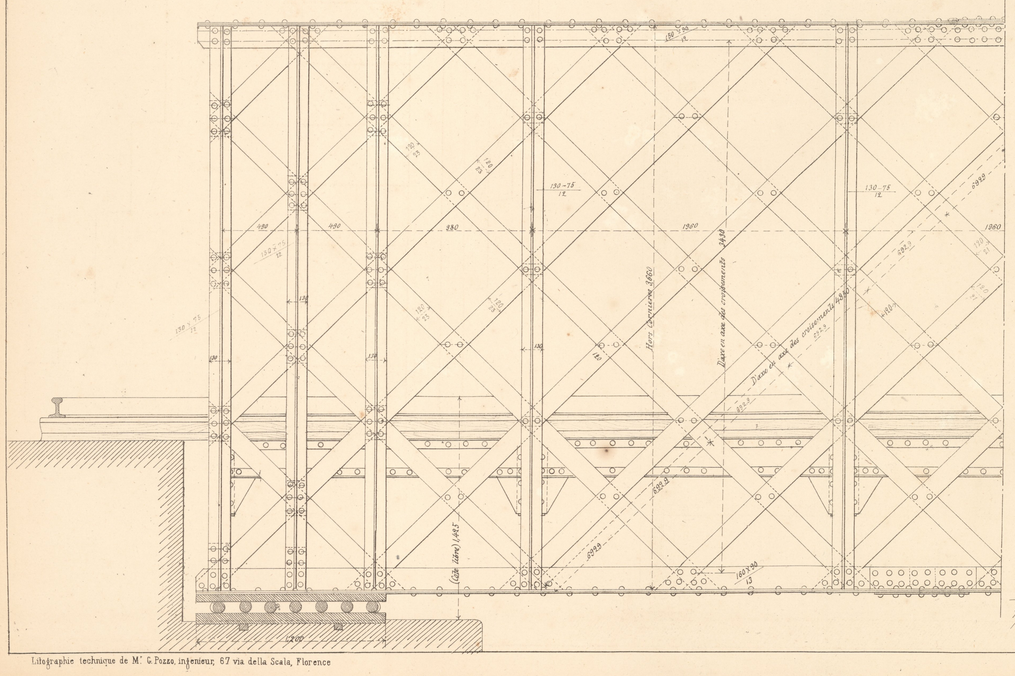

COUPE TRANSVERSALE

au milieu de la travée — sur une culée

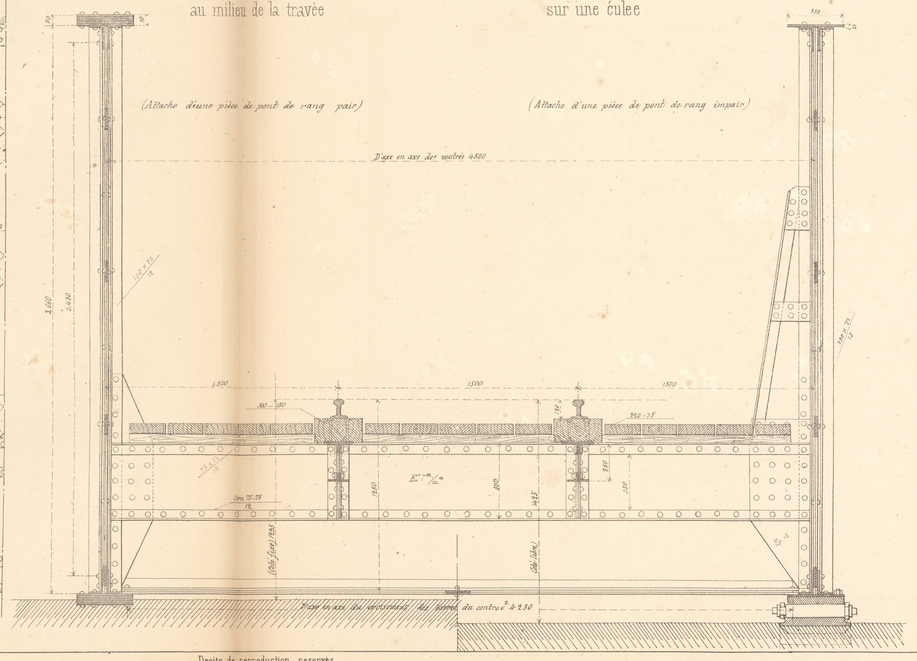

Légende

Surcharge d'épreuve admise par mètre courant	Kilog.m	4000
Poids total du fer	"	79685
Id. de la fonte	"	1373
Cube total du bois	Met.cub.s	16.058
Poids du fer par mètre courant de tablier	Kilog.m	1887
Cube du bois id. id.	Mèt.Cub.s	0.370
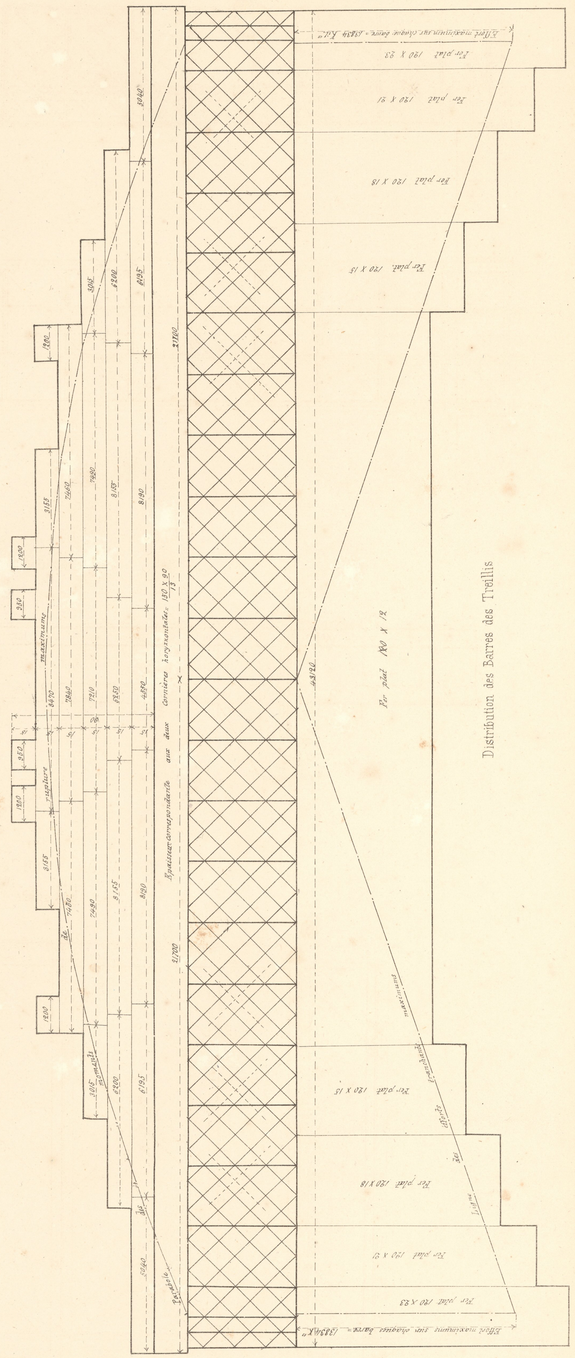
DISTRIBUTION DES TREILLIS ET DES TÔLES DES PLATEBANDES HORYZONTALES