



PONT N° 28, sur le Fleuve Miscano de 48,000 de portée nette (Ligne Benevento-Ariano) construit par M. Ernest Couin et Comp. à Paris

TYPE S


ELEVATION GENERALE (186)

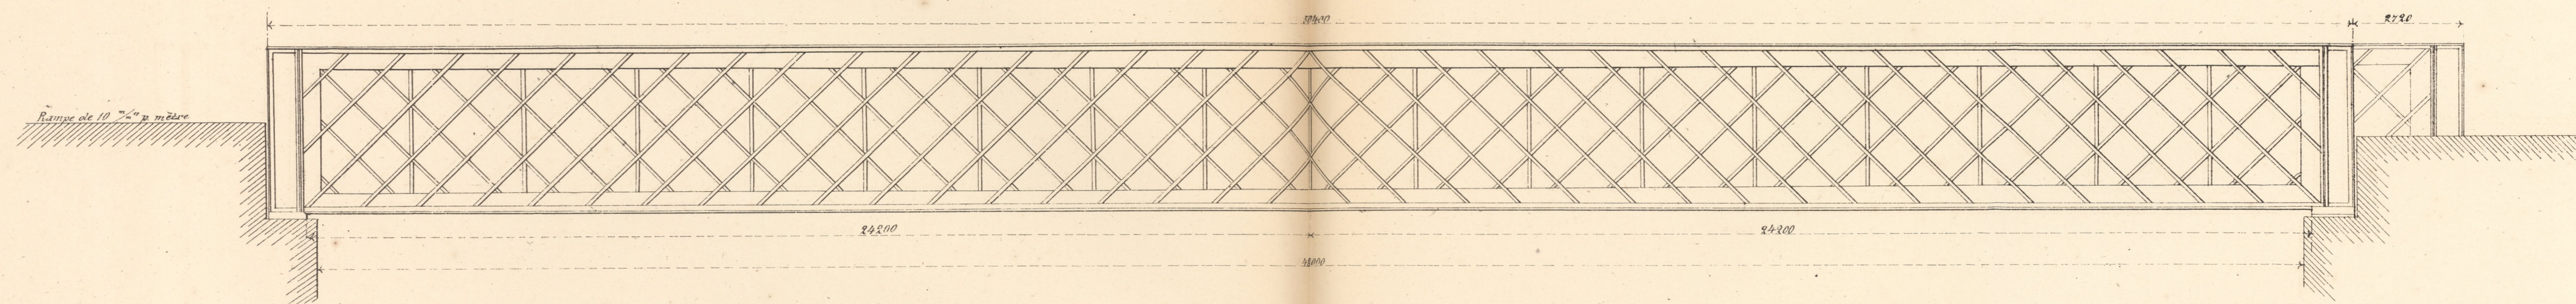

PLAN GENERAL (186)

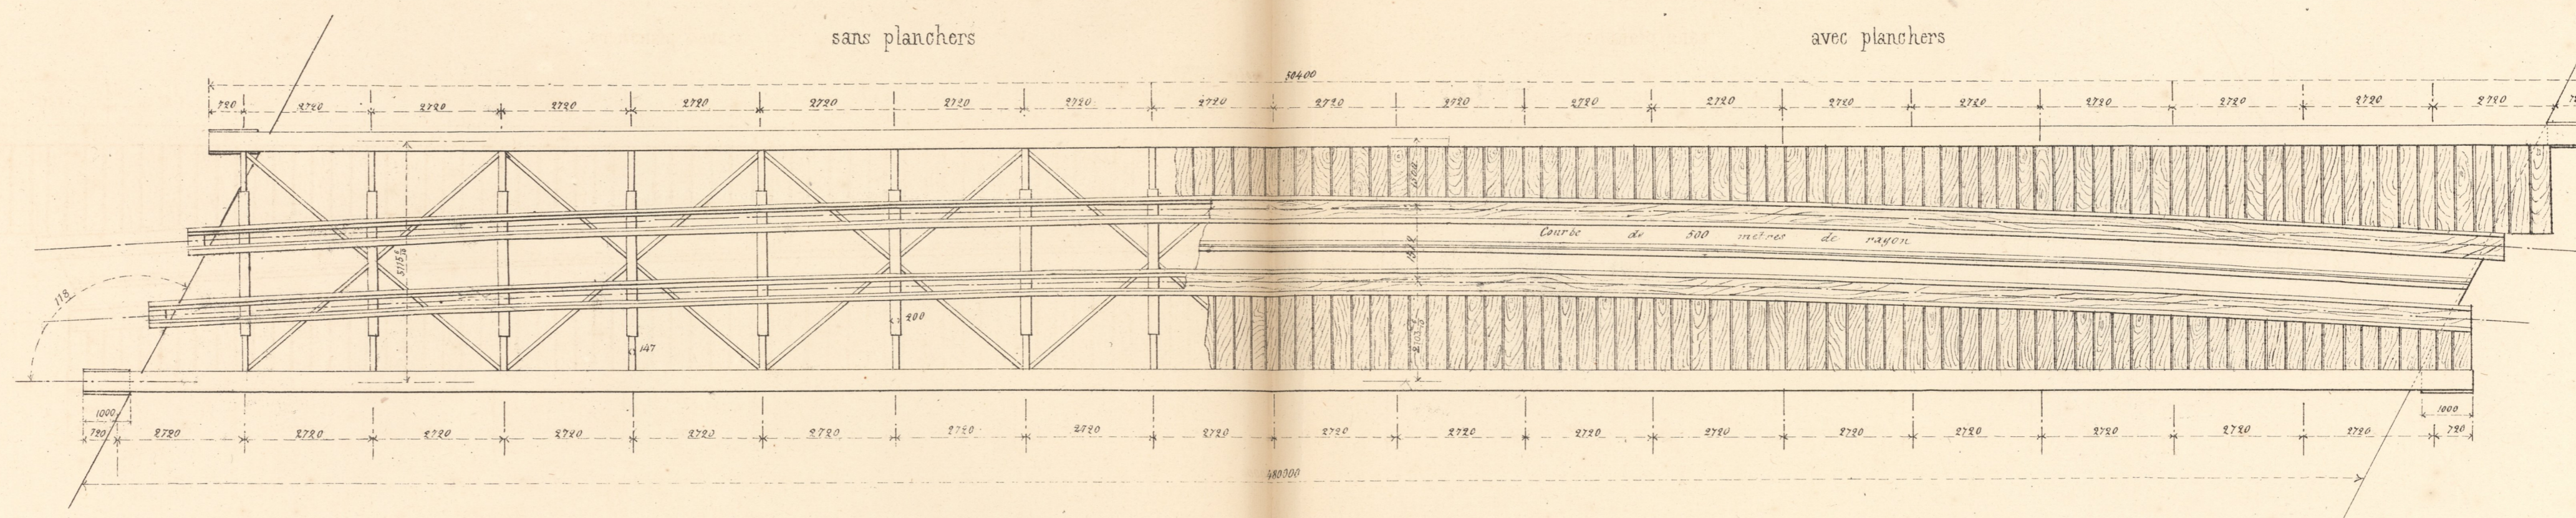

DISTRIBUTION DES TREILLIS ET DES TOILES DES PLATEBANDES HORIZONTALES

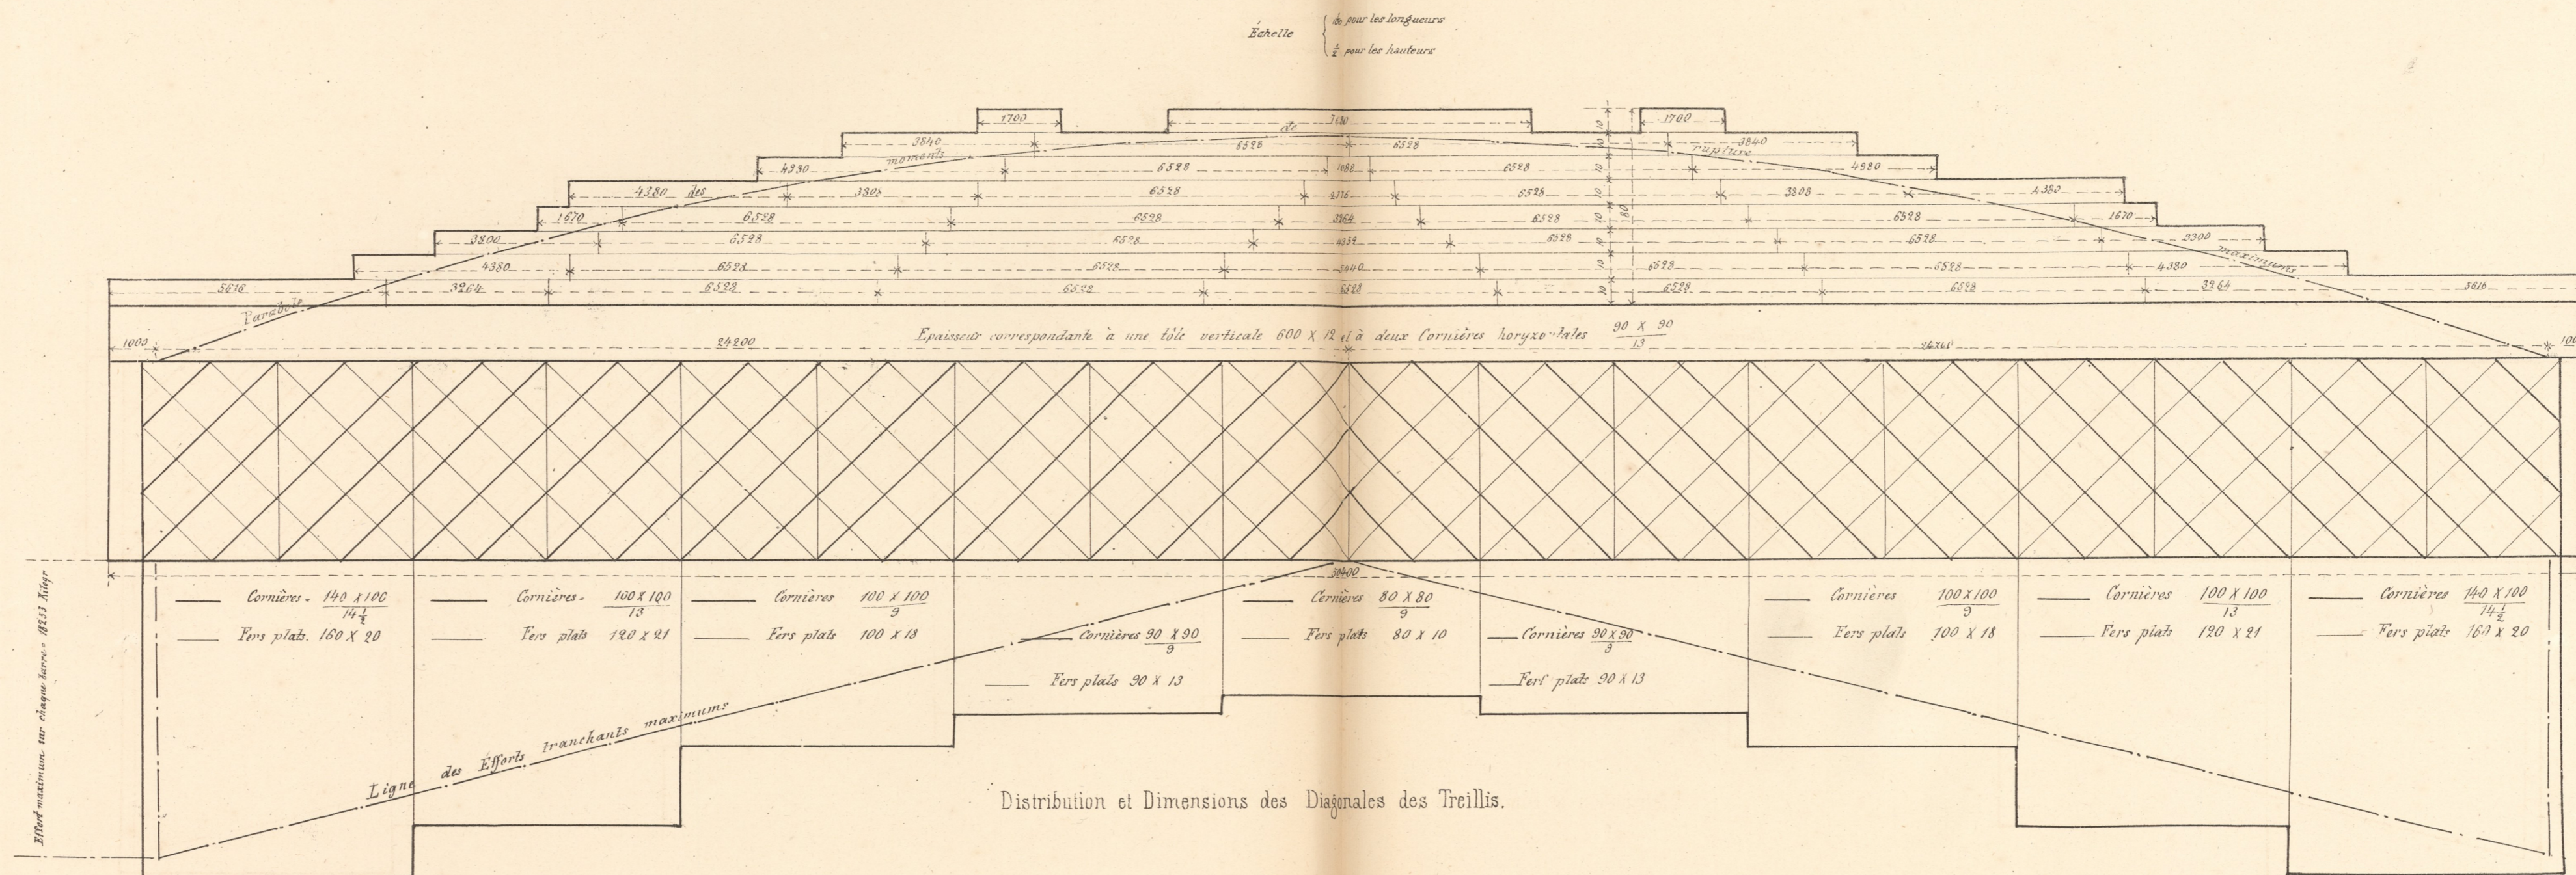

Distribution et Dimensions des Diagonales des Treillis.

N.B. pour les Détails voir la planche suivante.