


PONT N°35 sur le Fleuve Asinello de 60<sup>m</sup>,000 de portée nette (Ligne Pescara Foggia) construit par M<sup>rs</sup> J. F. Caill et Comp<sup>rs</sup> à Fives-Lille

TYPE X


ELEVATION GENERALE

(a)

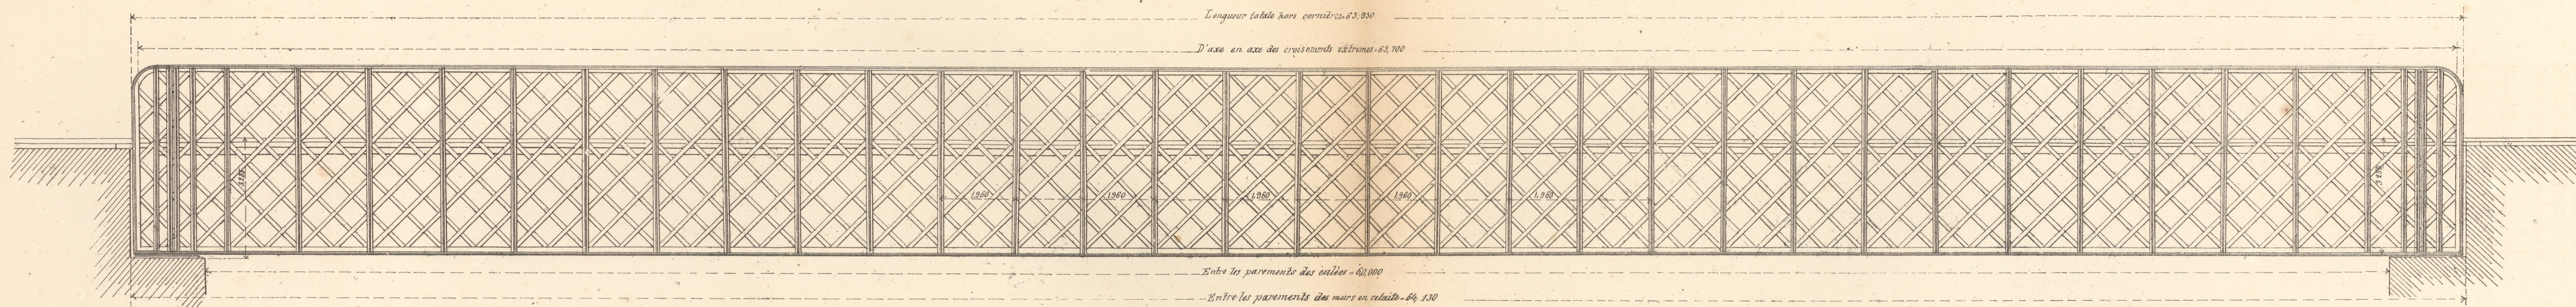


PLAN GENERAL


(b)

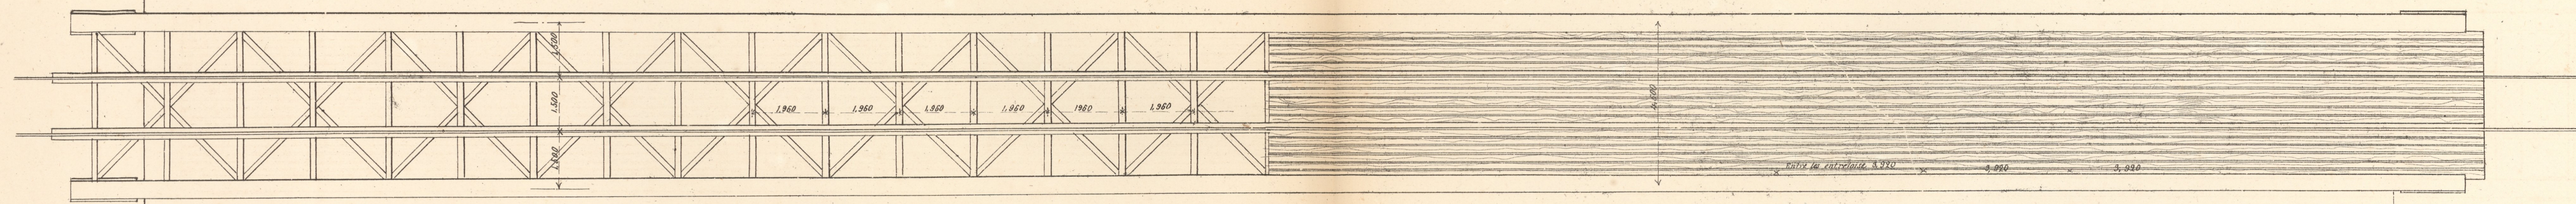


ELEVATION AUX ABORDS D'UNE CULEE (c)

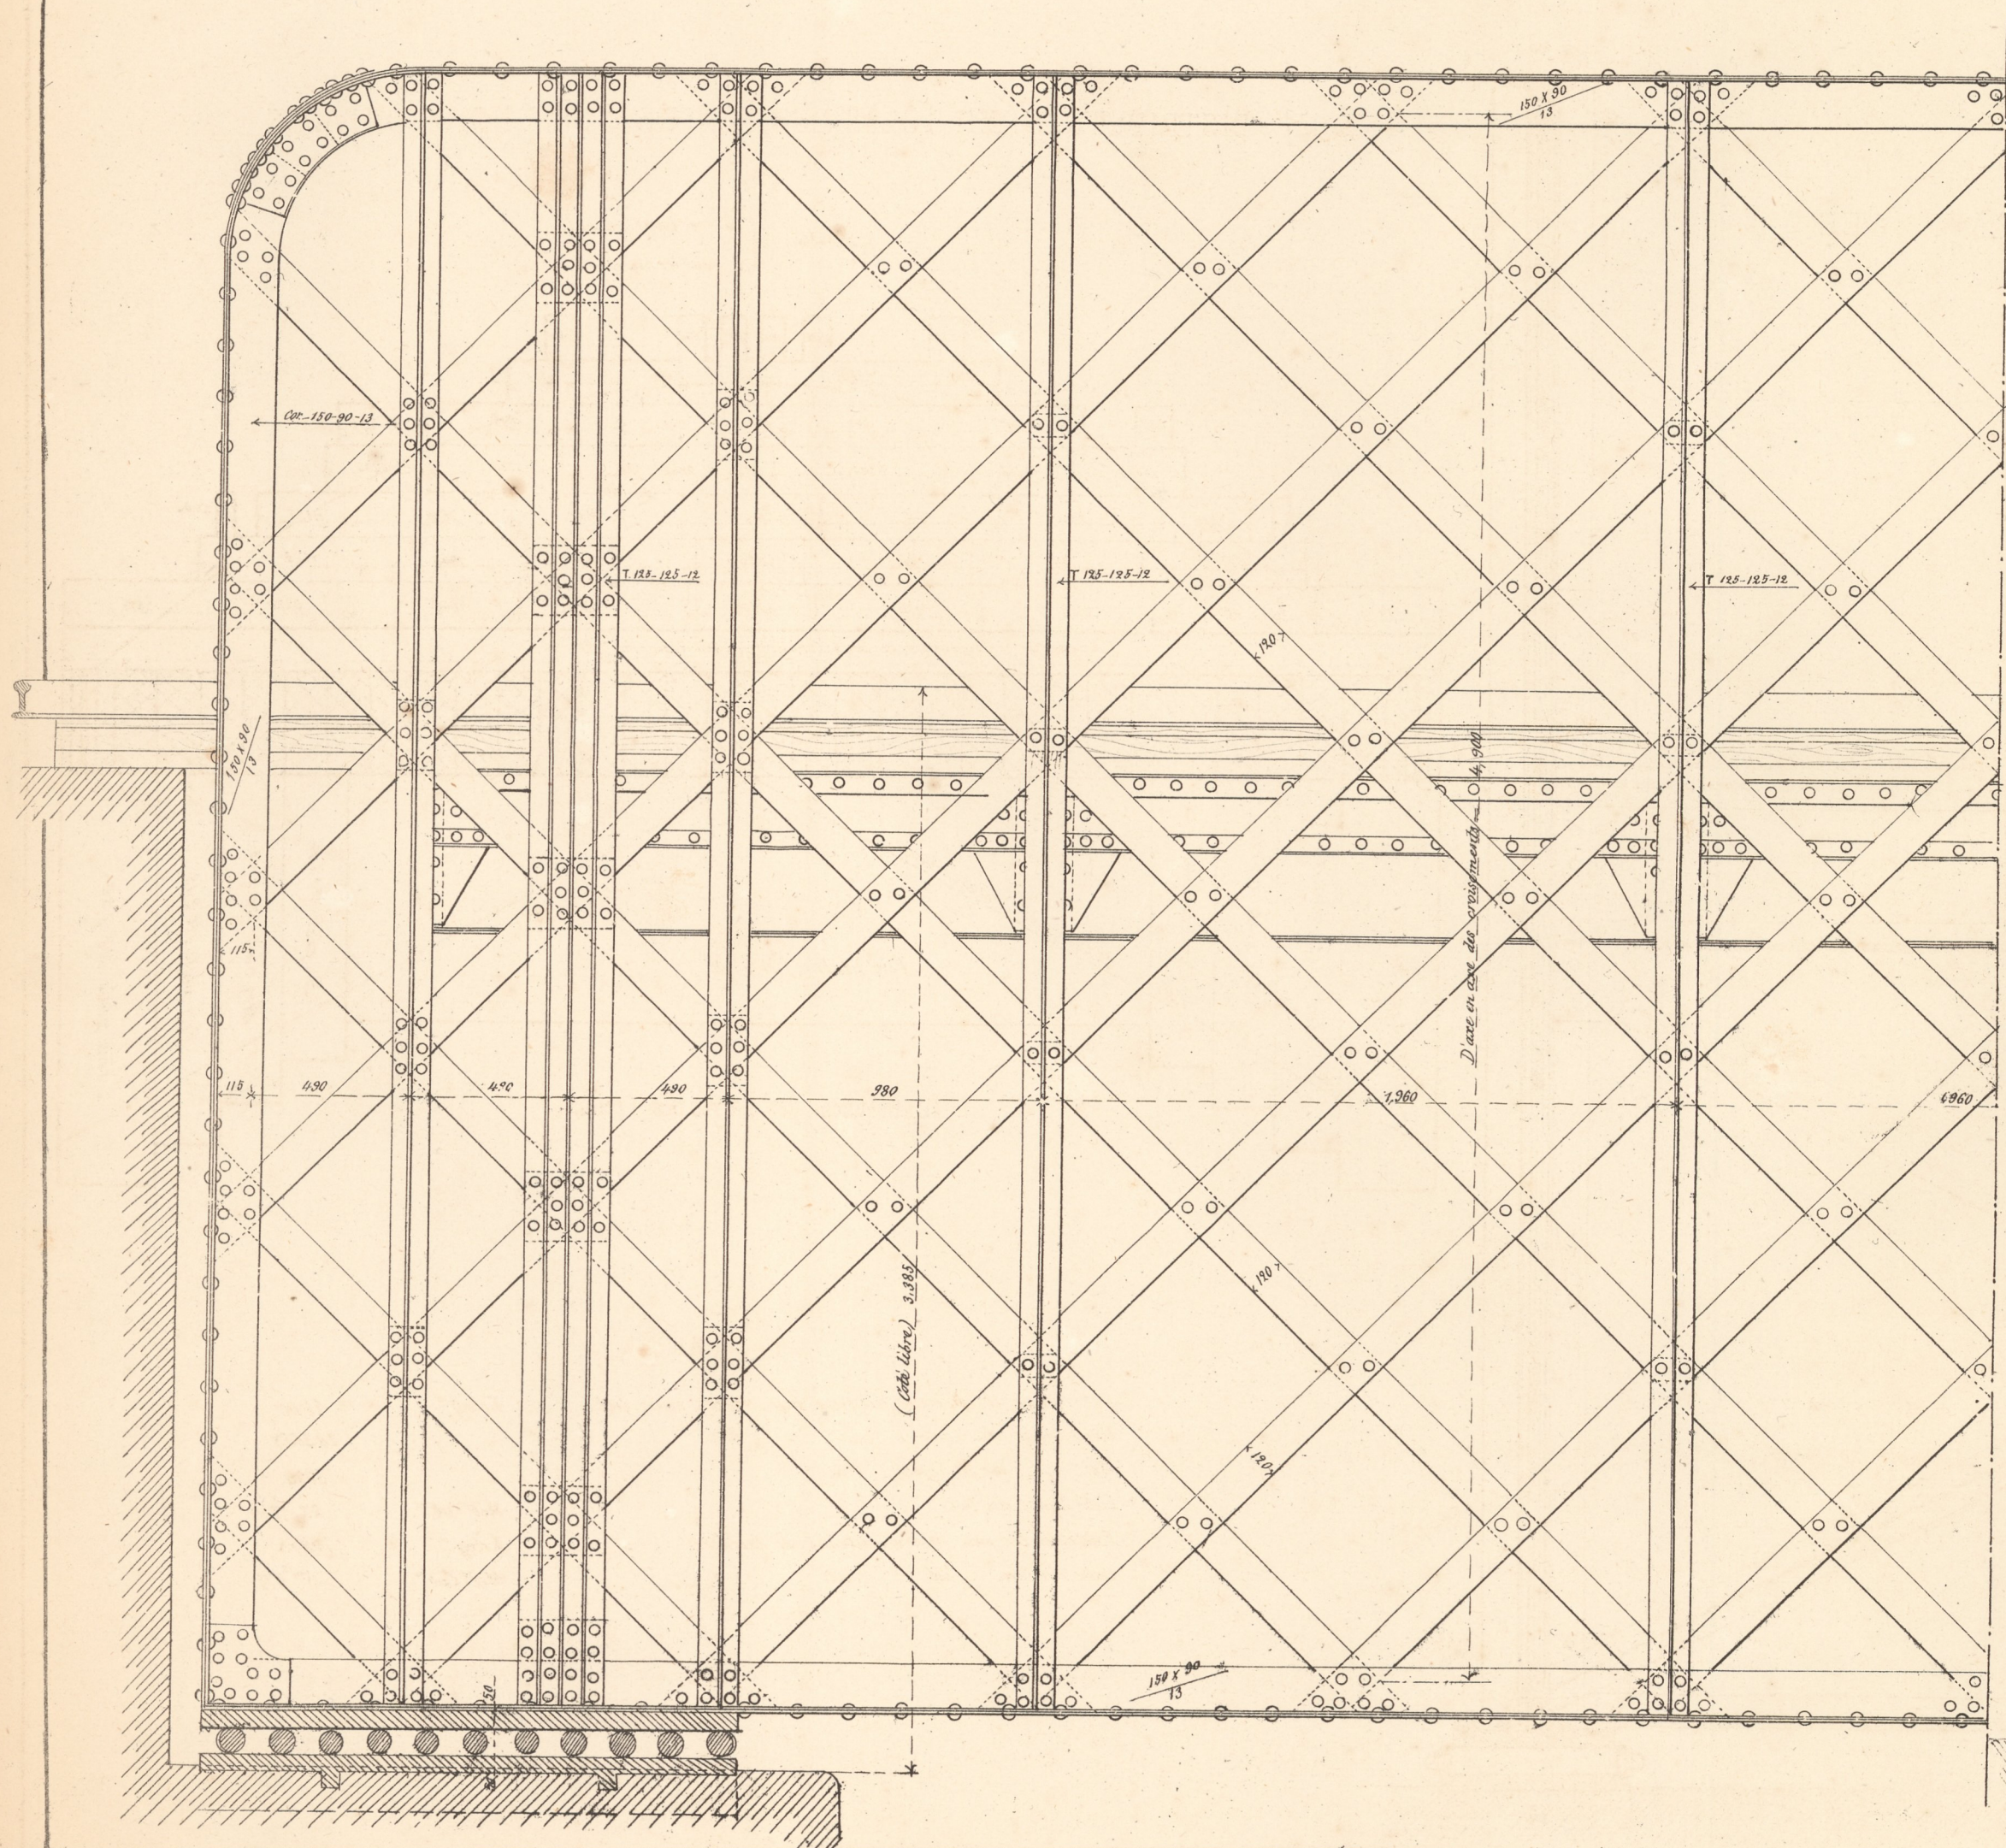

COUPE TRANSVERSALE AU MILIEU DE LA TRAVÉE (d)

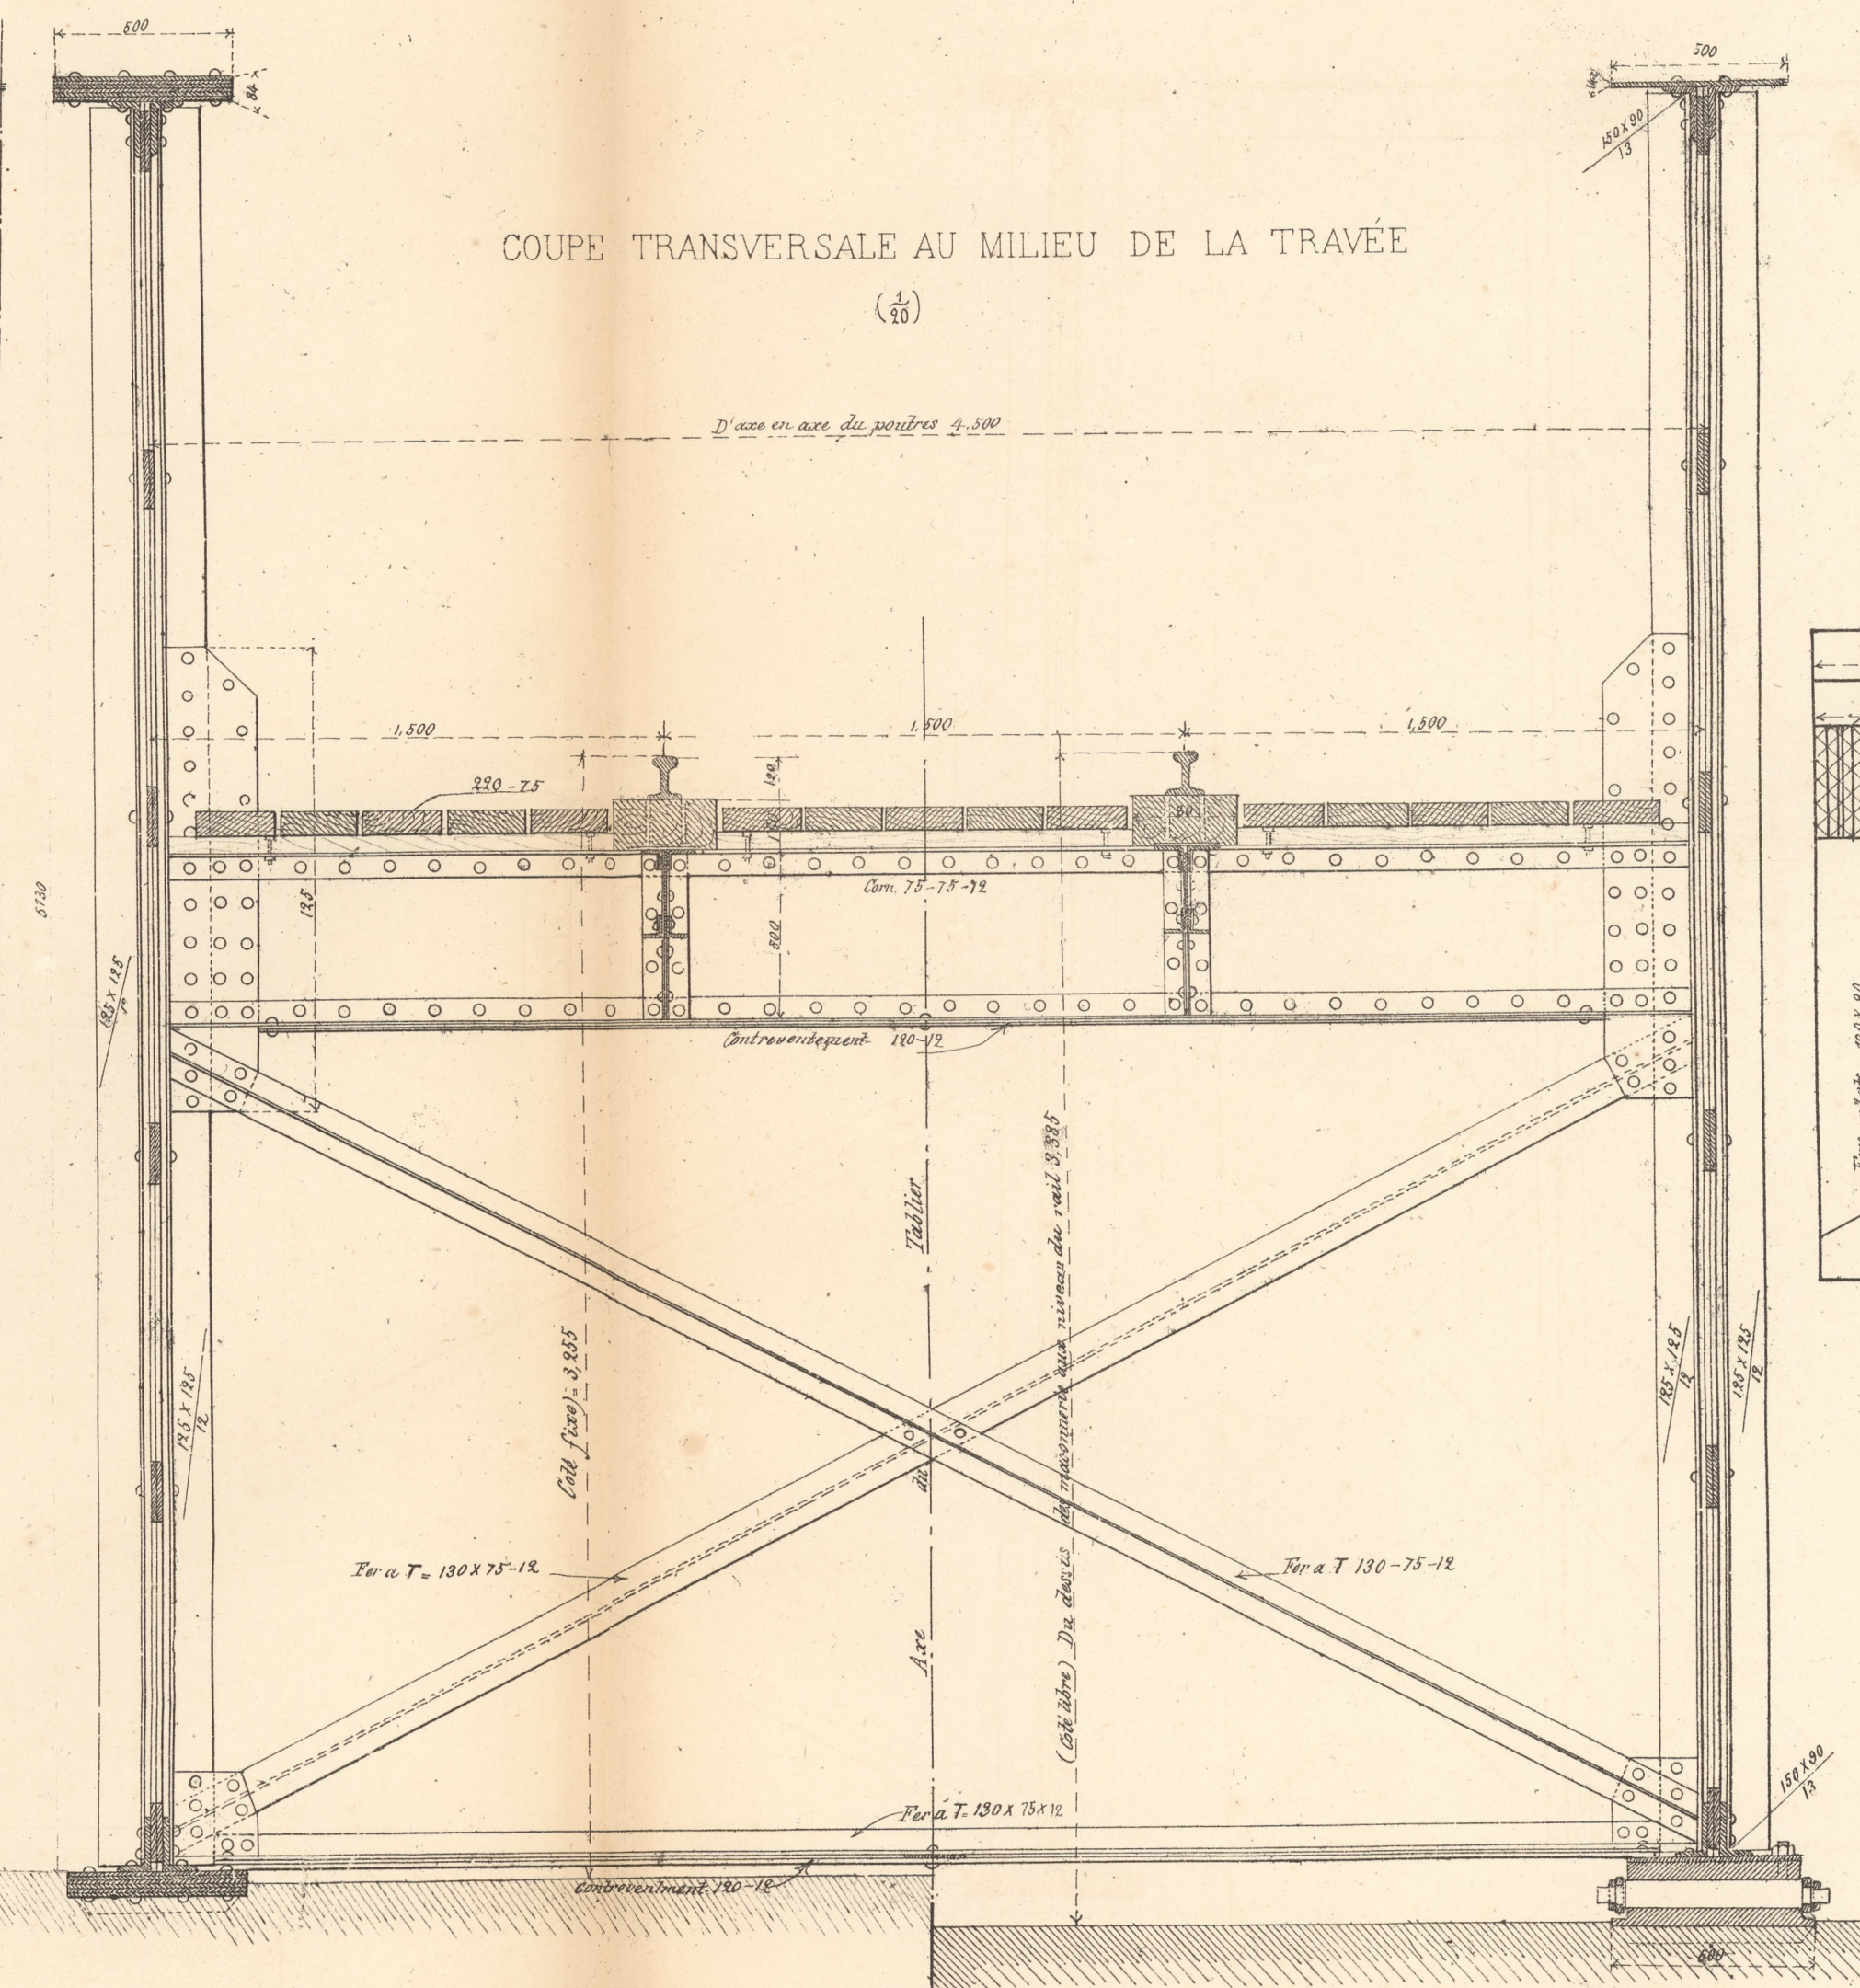

DISTRIBUTION DES TÔLES DES PLATEBANDES HORIZONTALES

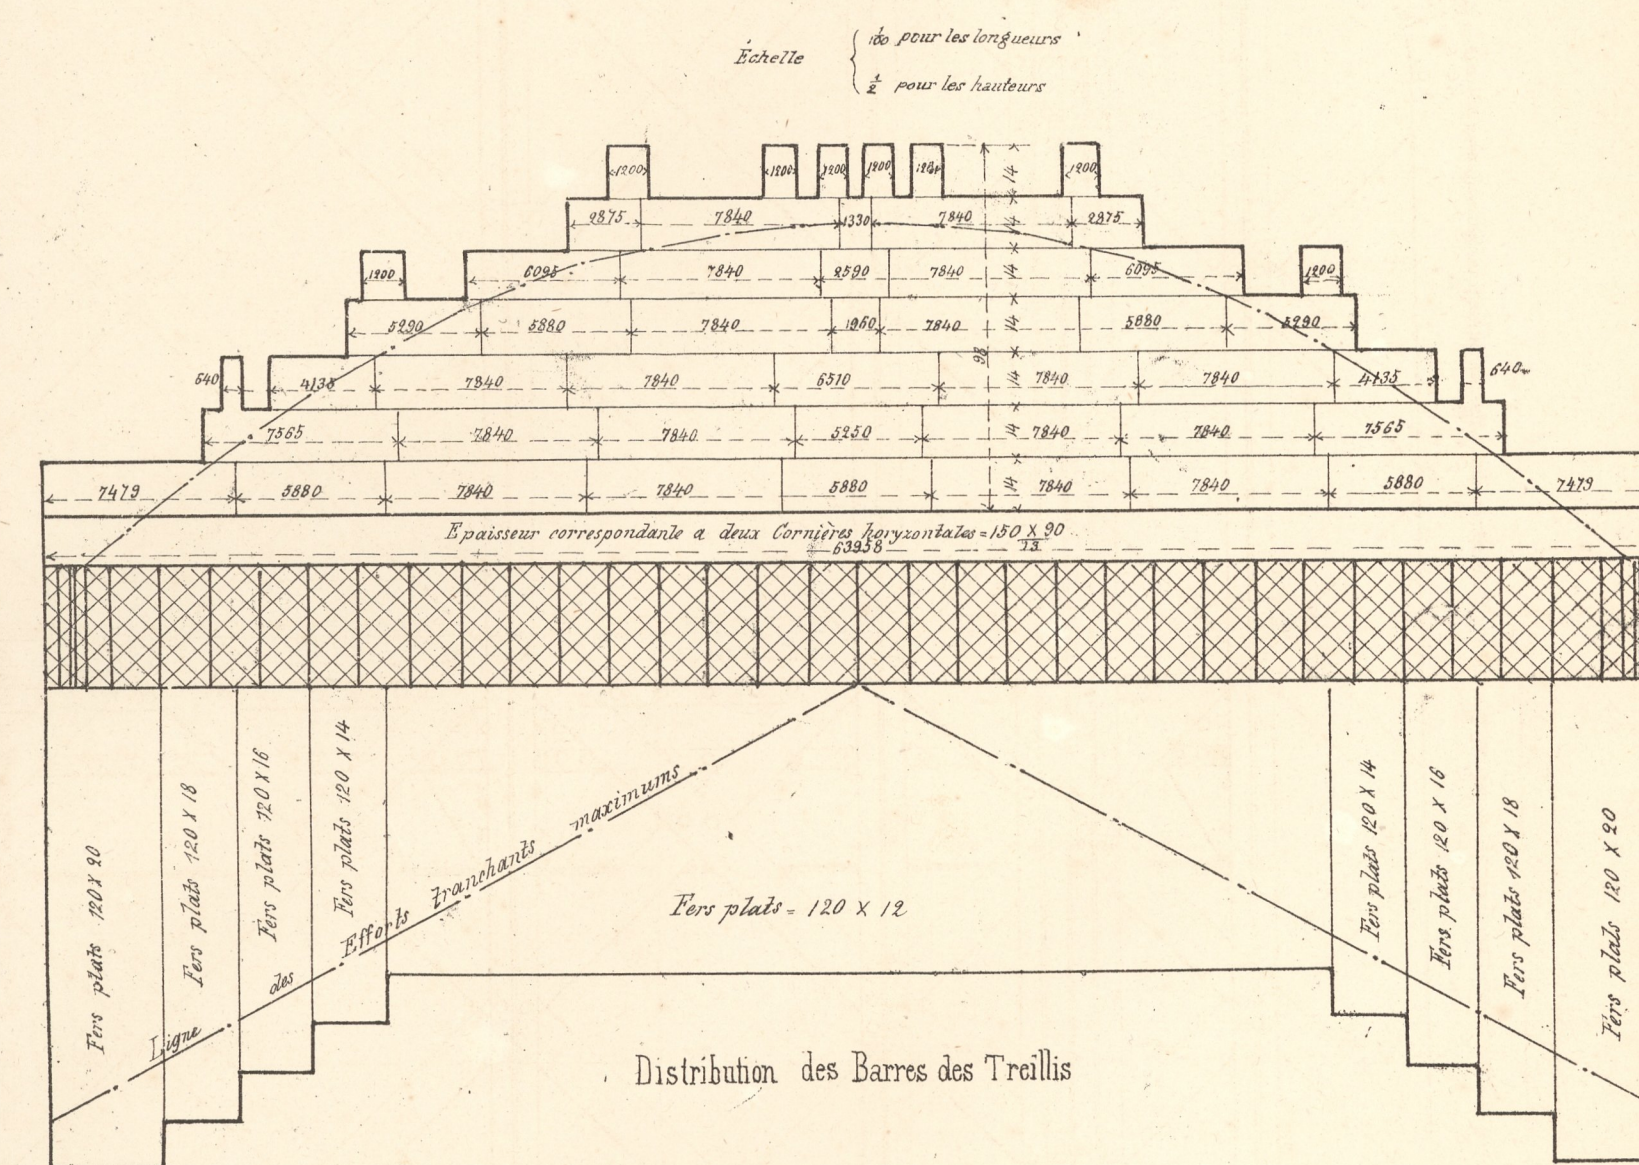

Distribution des Barres des Treillis

Legende

Surcharge d'épreuve admise par mètre courant	Kilog.	4000
Poids total du fer		183688
Id. de la fonte		3096
Cable total du bois	M <sup>ts</sup> Cub.	27,744
Poids du fer par mètre courant de tablier	Kilog.	2873
Cable du bois id. id.	M <sup>ts</sup> Cub.	0,371