
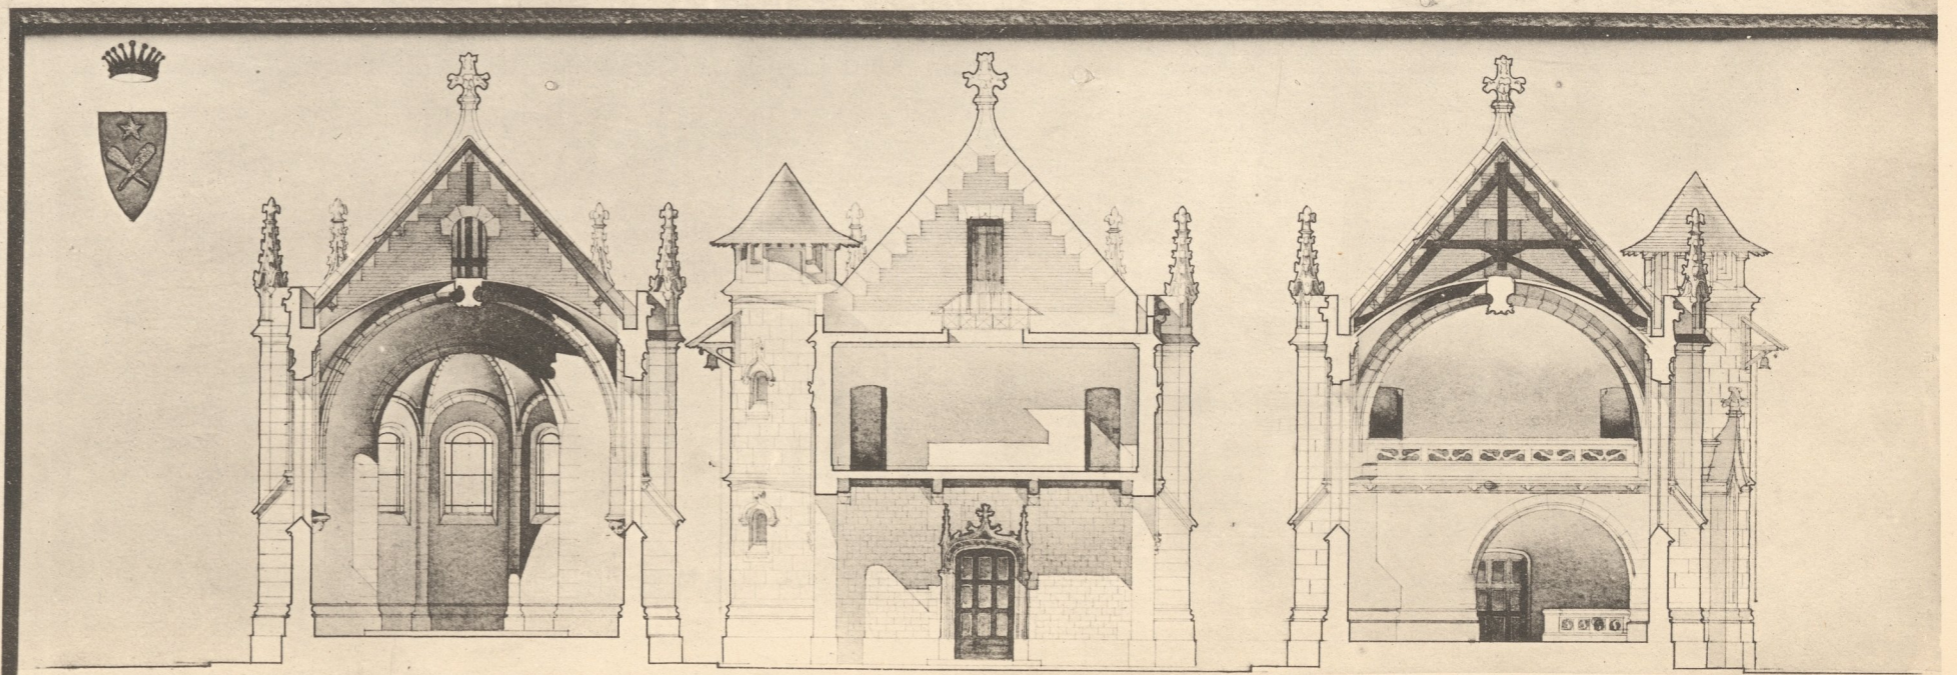
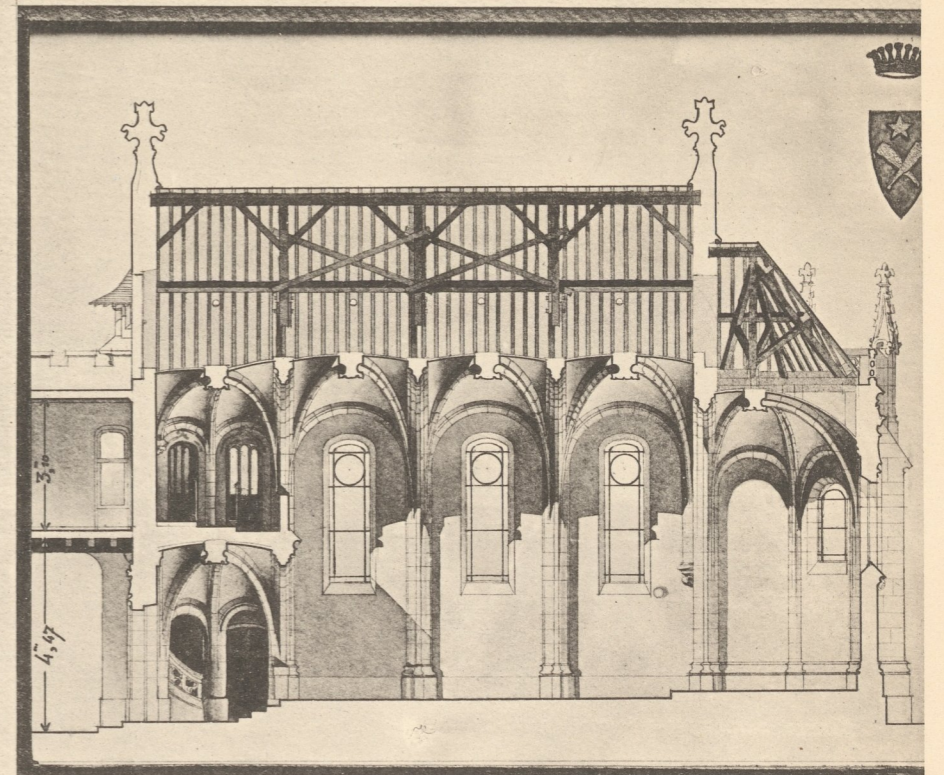
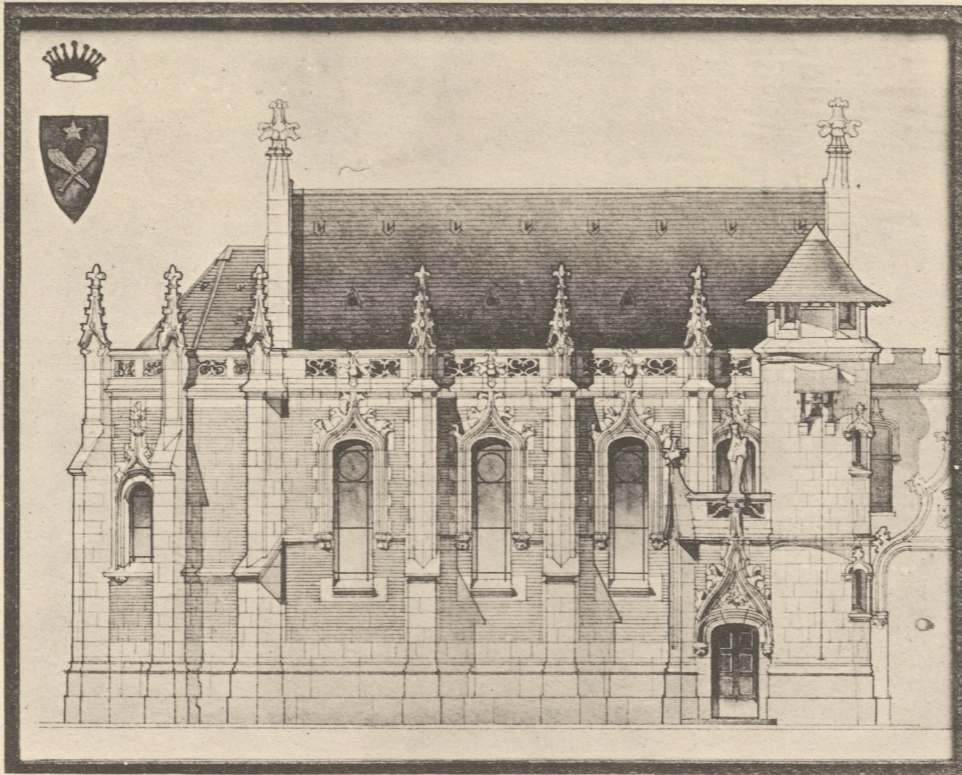


CHATEAU de CHALÔ SAINT MARS
PROJET de CHAPELLE - 1897.

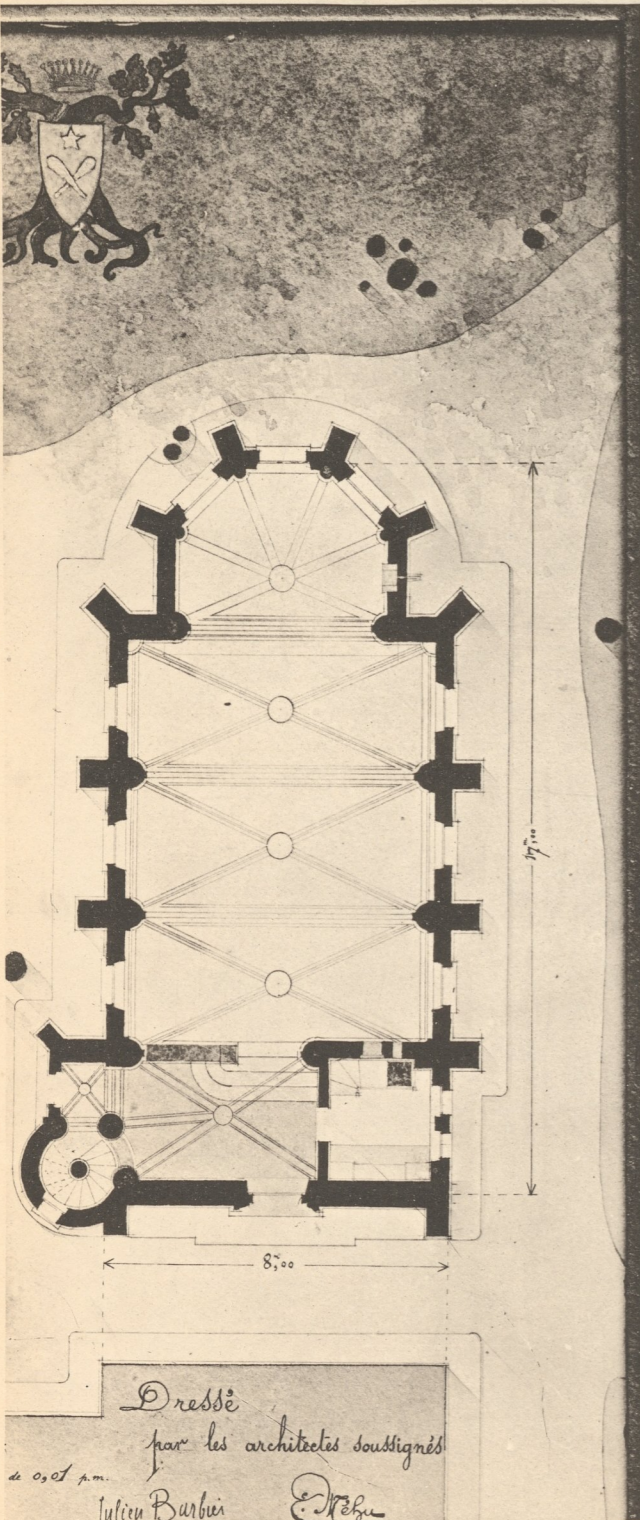

Dressé
 par les architectes soussignés
 de 0,01 p.m.
 Julien Barbier E. Mehu

Héliotypie ED. LAUSSEDAT, Châteaudun (E.-&L.)

E.-H.- J. BARBIER et E. MEHU - Etude de Chapelle au Château de Chalô-Saint-Mars.

pour le Comte M. de C

AR GUÉRINET, Éditeur, Faubourg Saint-Martin, 140, Paris.