


Héliotypie ED. LAUSSEDAT, Châteaudun (E.-4-L.)

AR. GUÉRINET. Éditeur, Faubourg Saint-Martin, 140, Paris.

PLAN DU SOUS-SOL

R.-A. BASTELBERGER et J.-M. VAURABOURG. - Mairie pour Brunoy

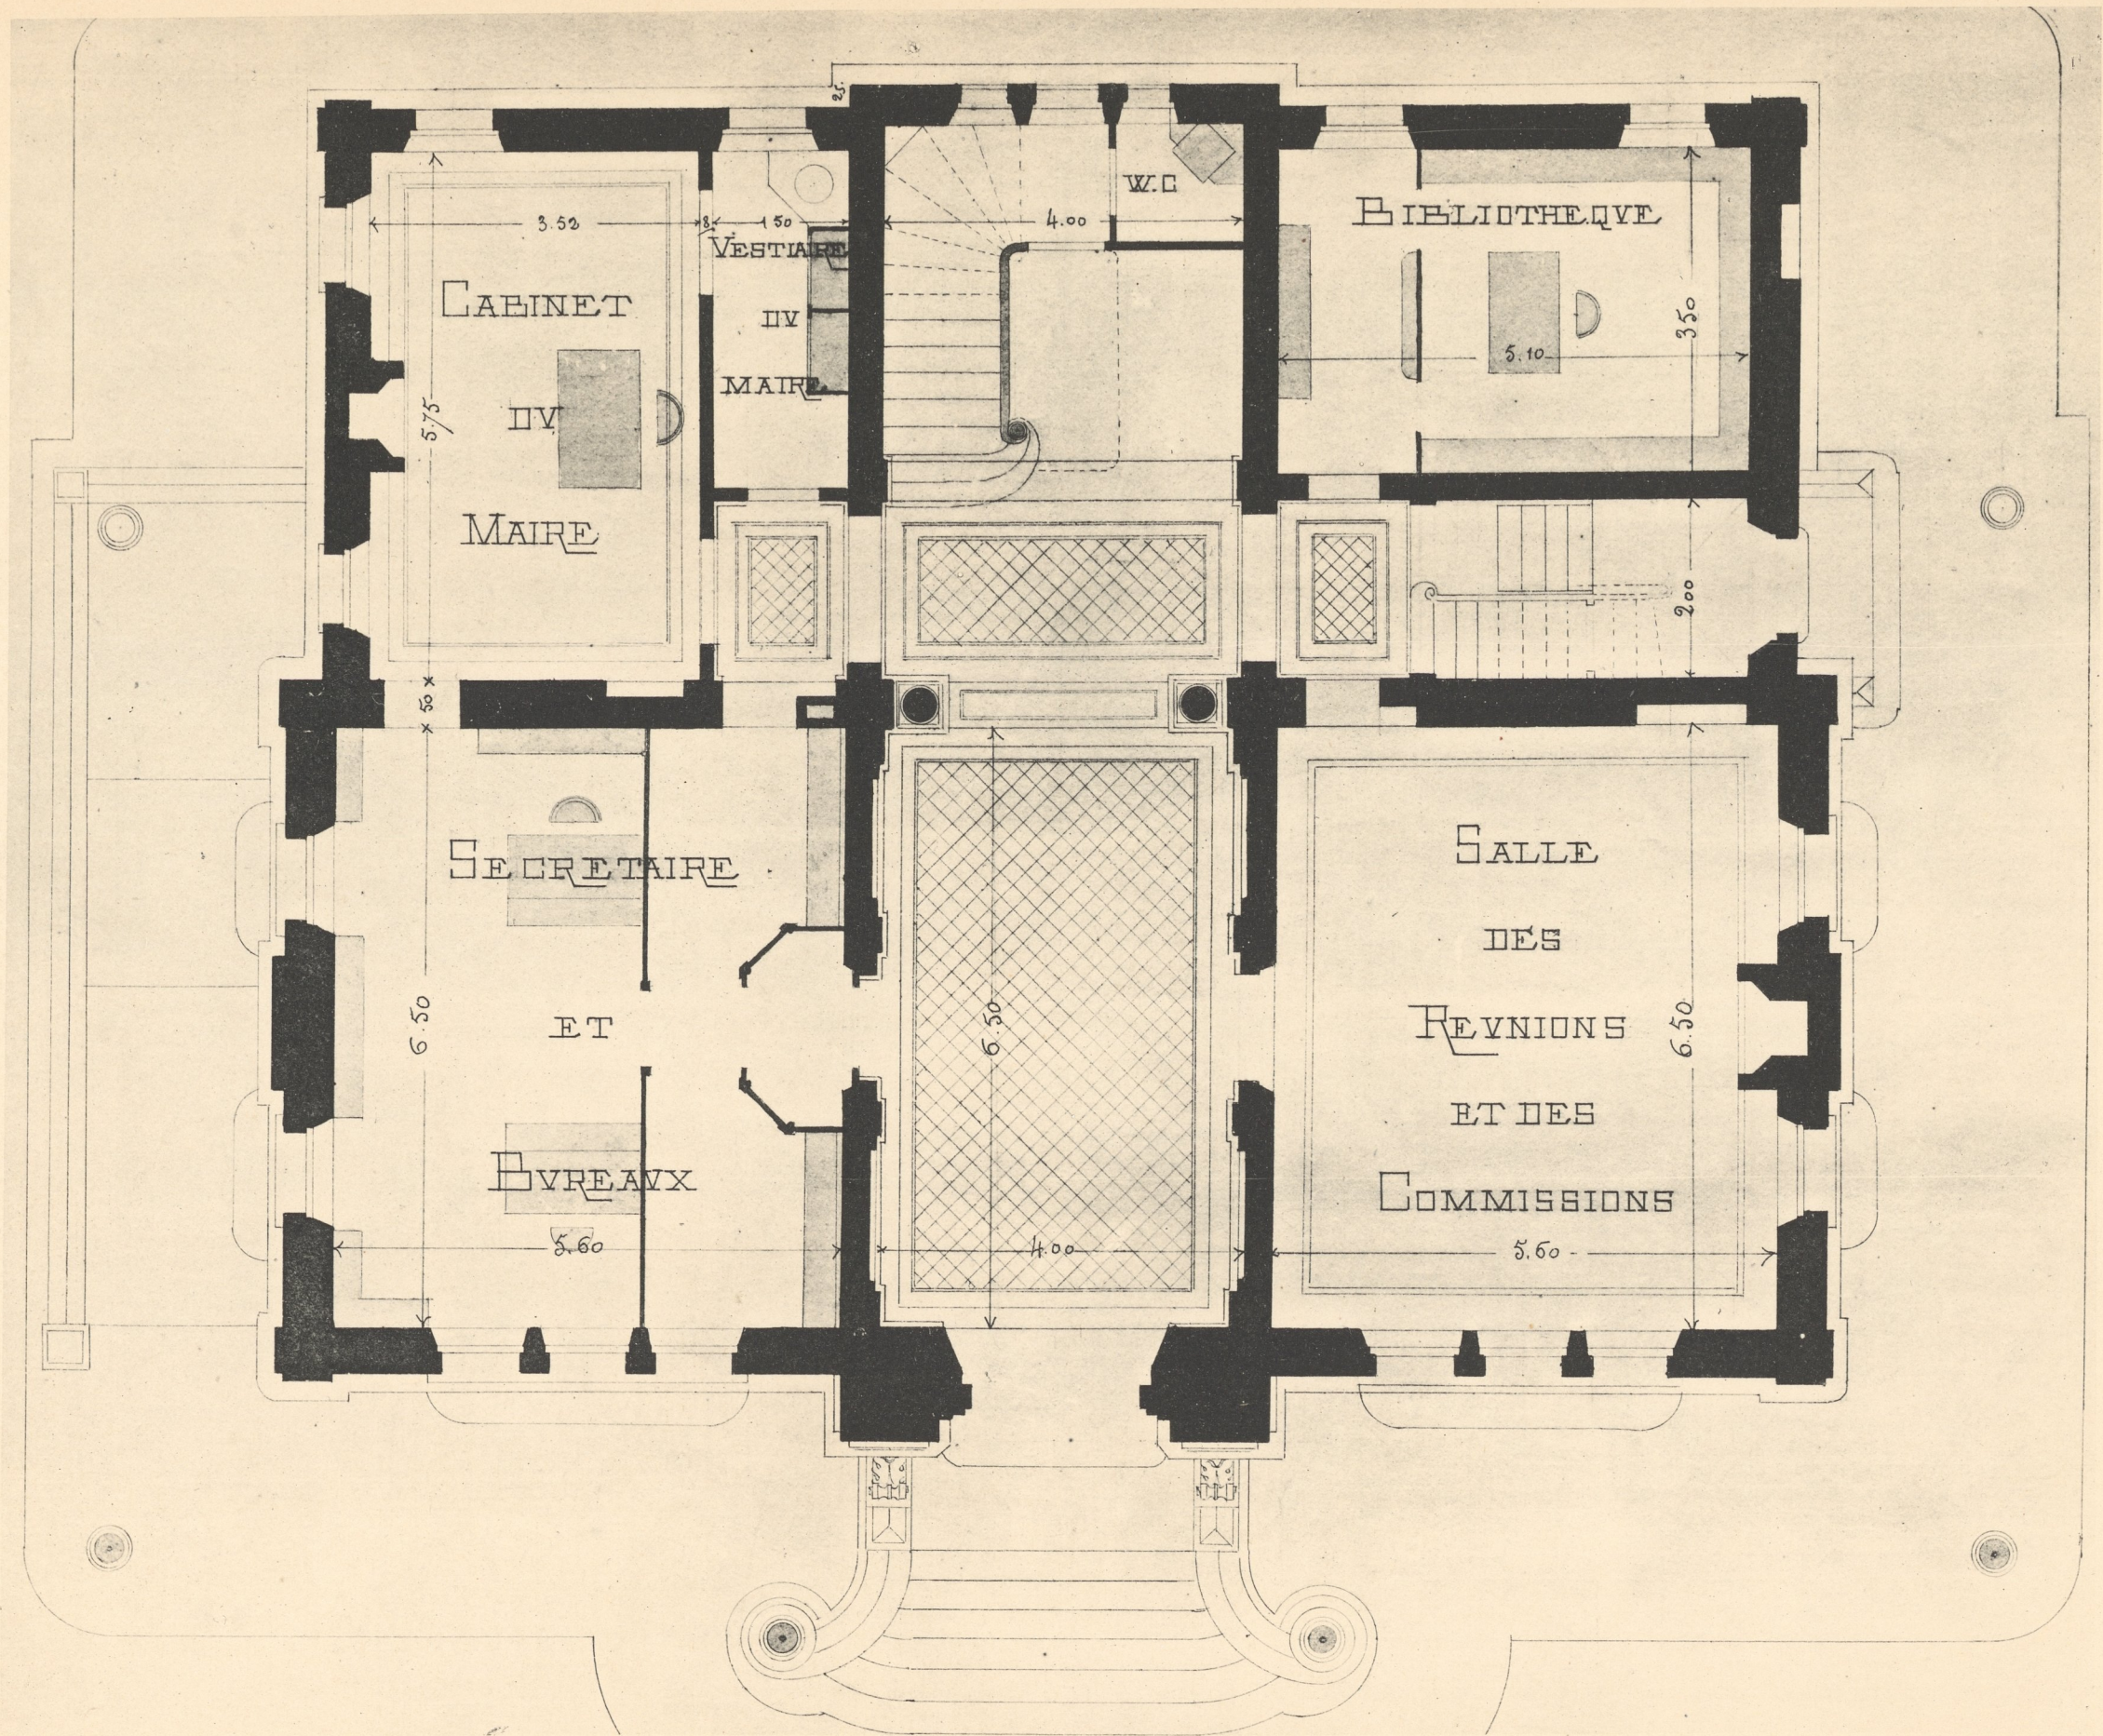


Héliotypie ED. LAUSSEDAT, Châteaudun (E.-&L.)

AR. GUÉRINET, Éditeur, Faubourg Saint-Martin, 140, Paris.

PLAN DU REZ-DE-CHAUSSÉE

R.-A. BASTELBERGER et J.-M. VAURABOURG. - Mairie pour Brunoy

PLAN DU 1^{ER} ETAGE

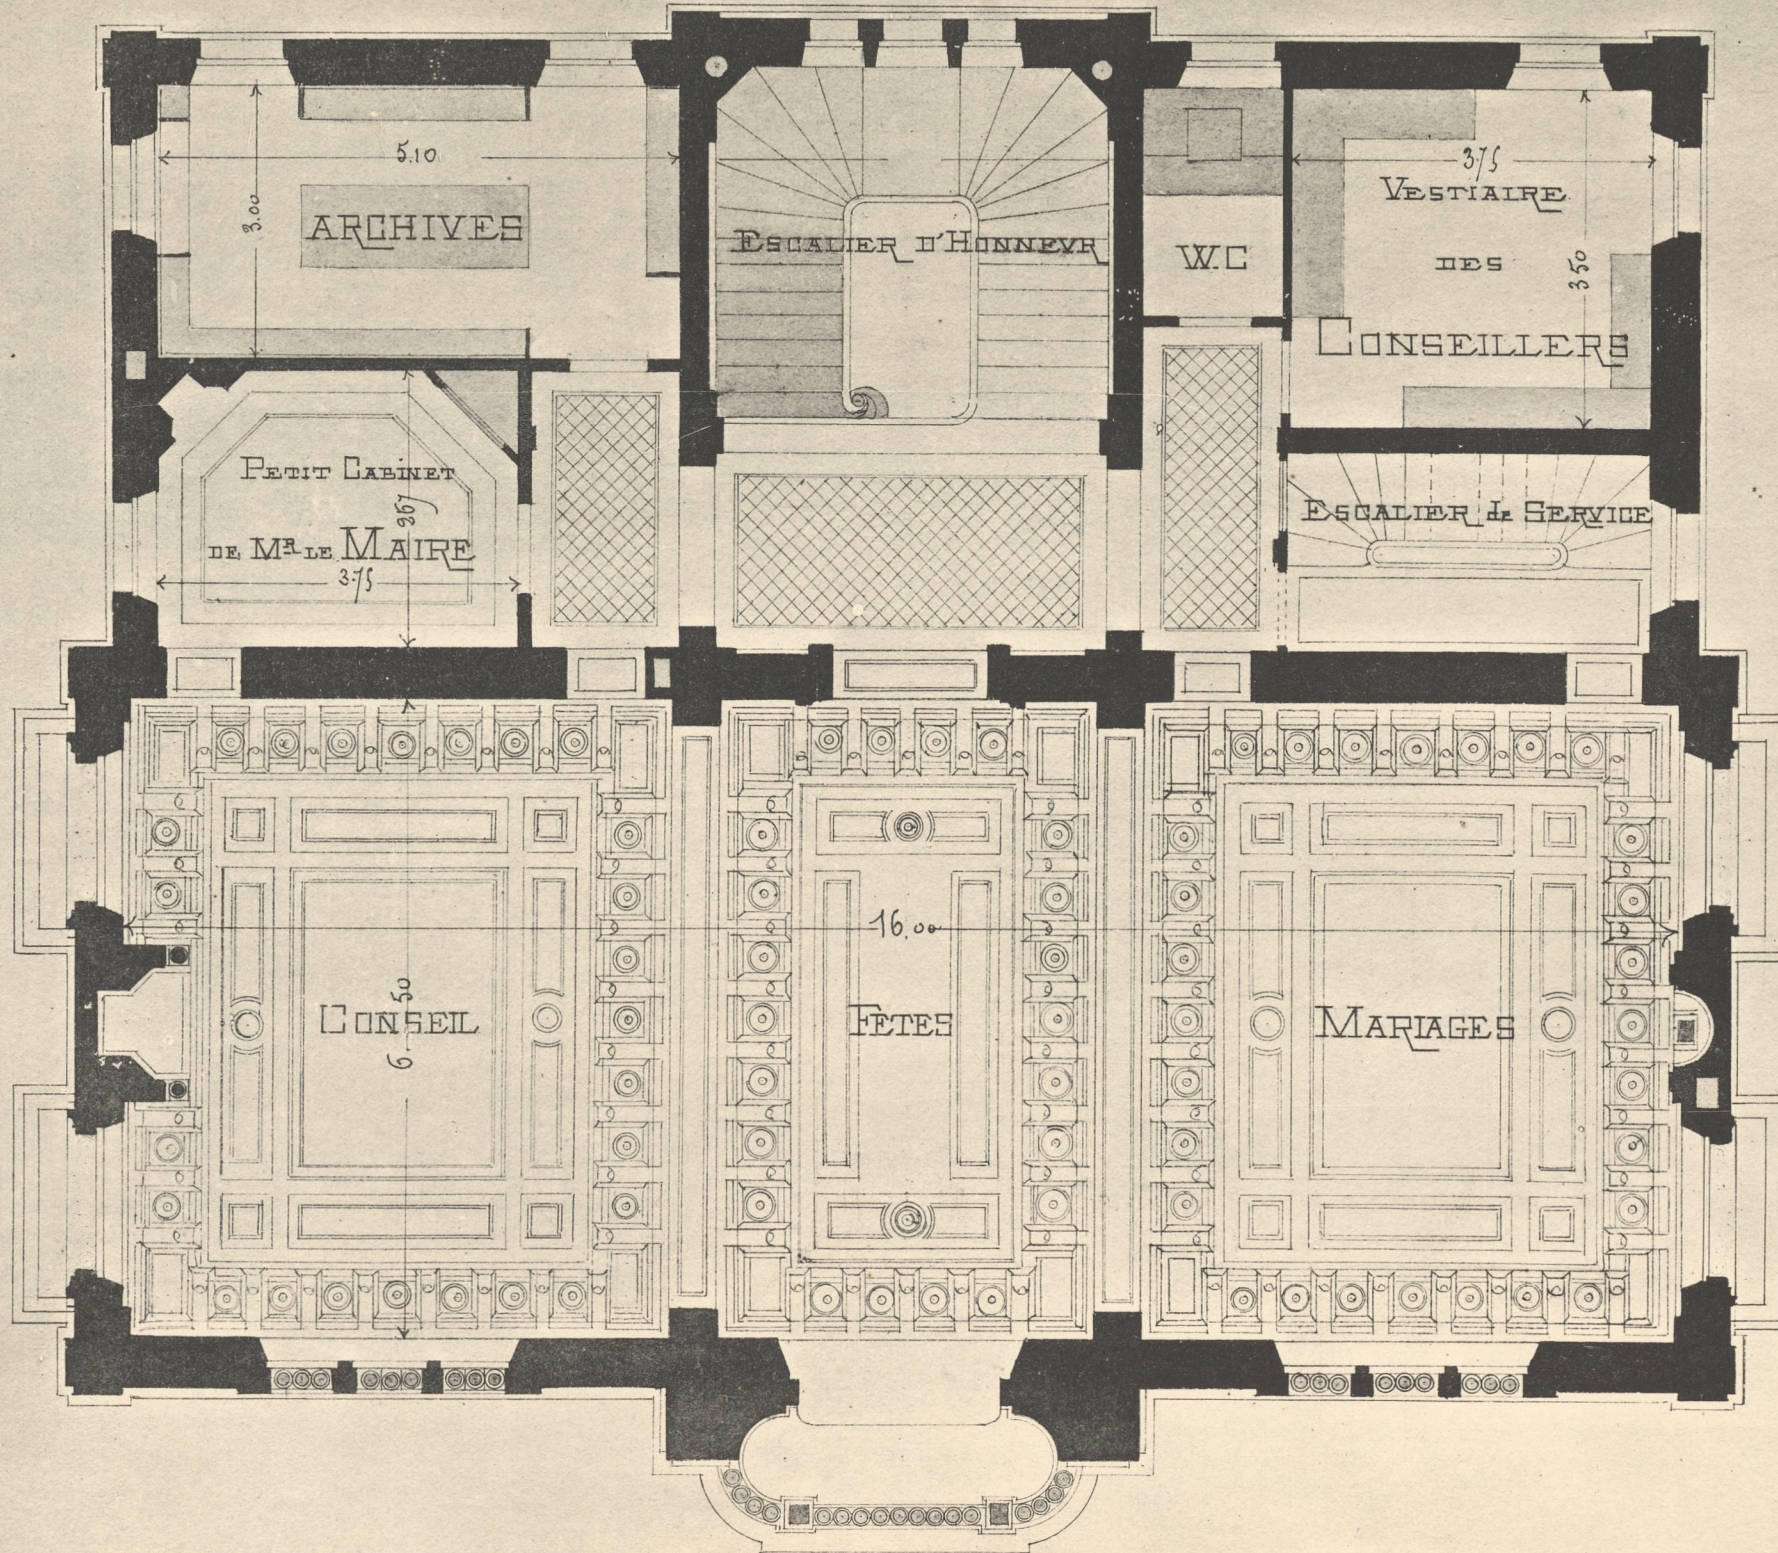

Héliotypie ED. LAUSSEDAT, Châteaaulin (E.-&L.)

AR. GUÉRINET, Éditeur, Faubourg Saint-Martin, 140, Paris.

PLAN DV 2^{ME} ETAGE

