


PREMIER ÉTAGE

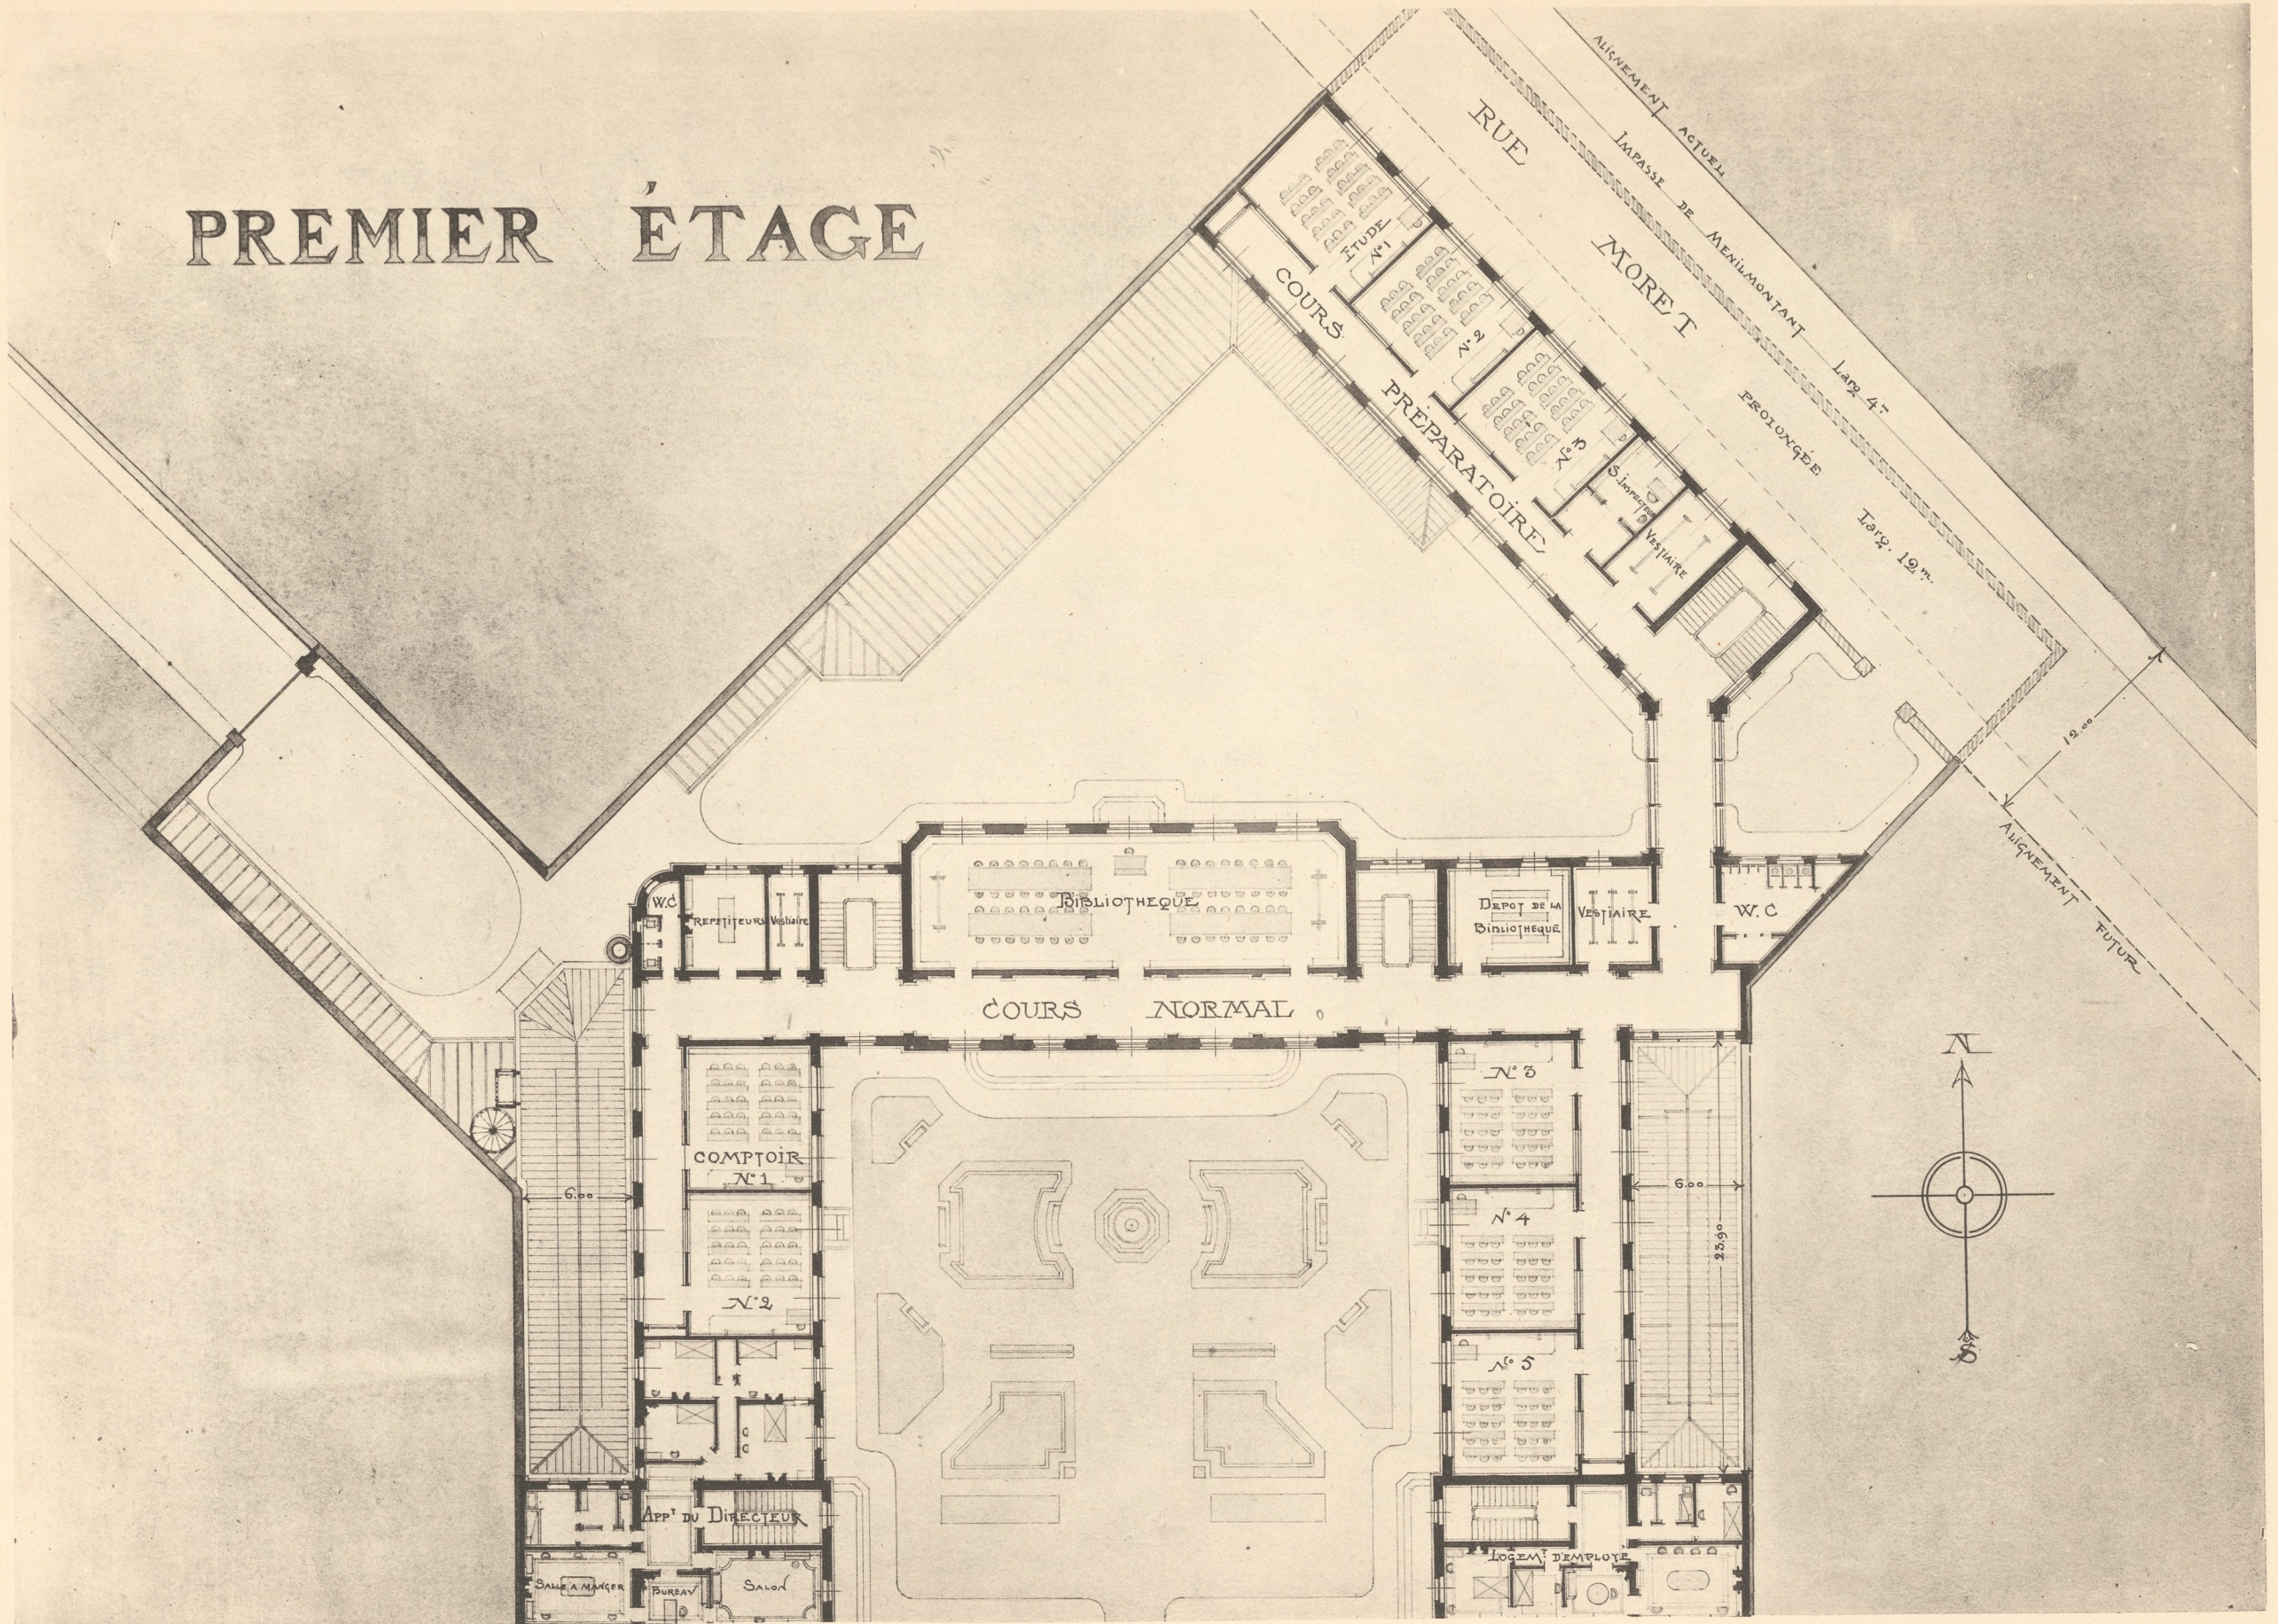


Héliotypie ED. LAUSSEDA, Châteaudun (E.-&L.)

PLAN DU PREMIER ÉTAGE

AR. GUERINET, Editeur, Faubourg Saint-Martin, 140, Paris.

J.-C.-M. BERGER et A. MAISTRASSE. - Projet d'Ecole de Commerce, à Paris

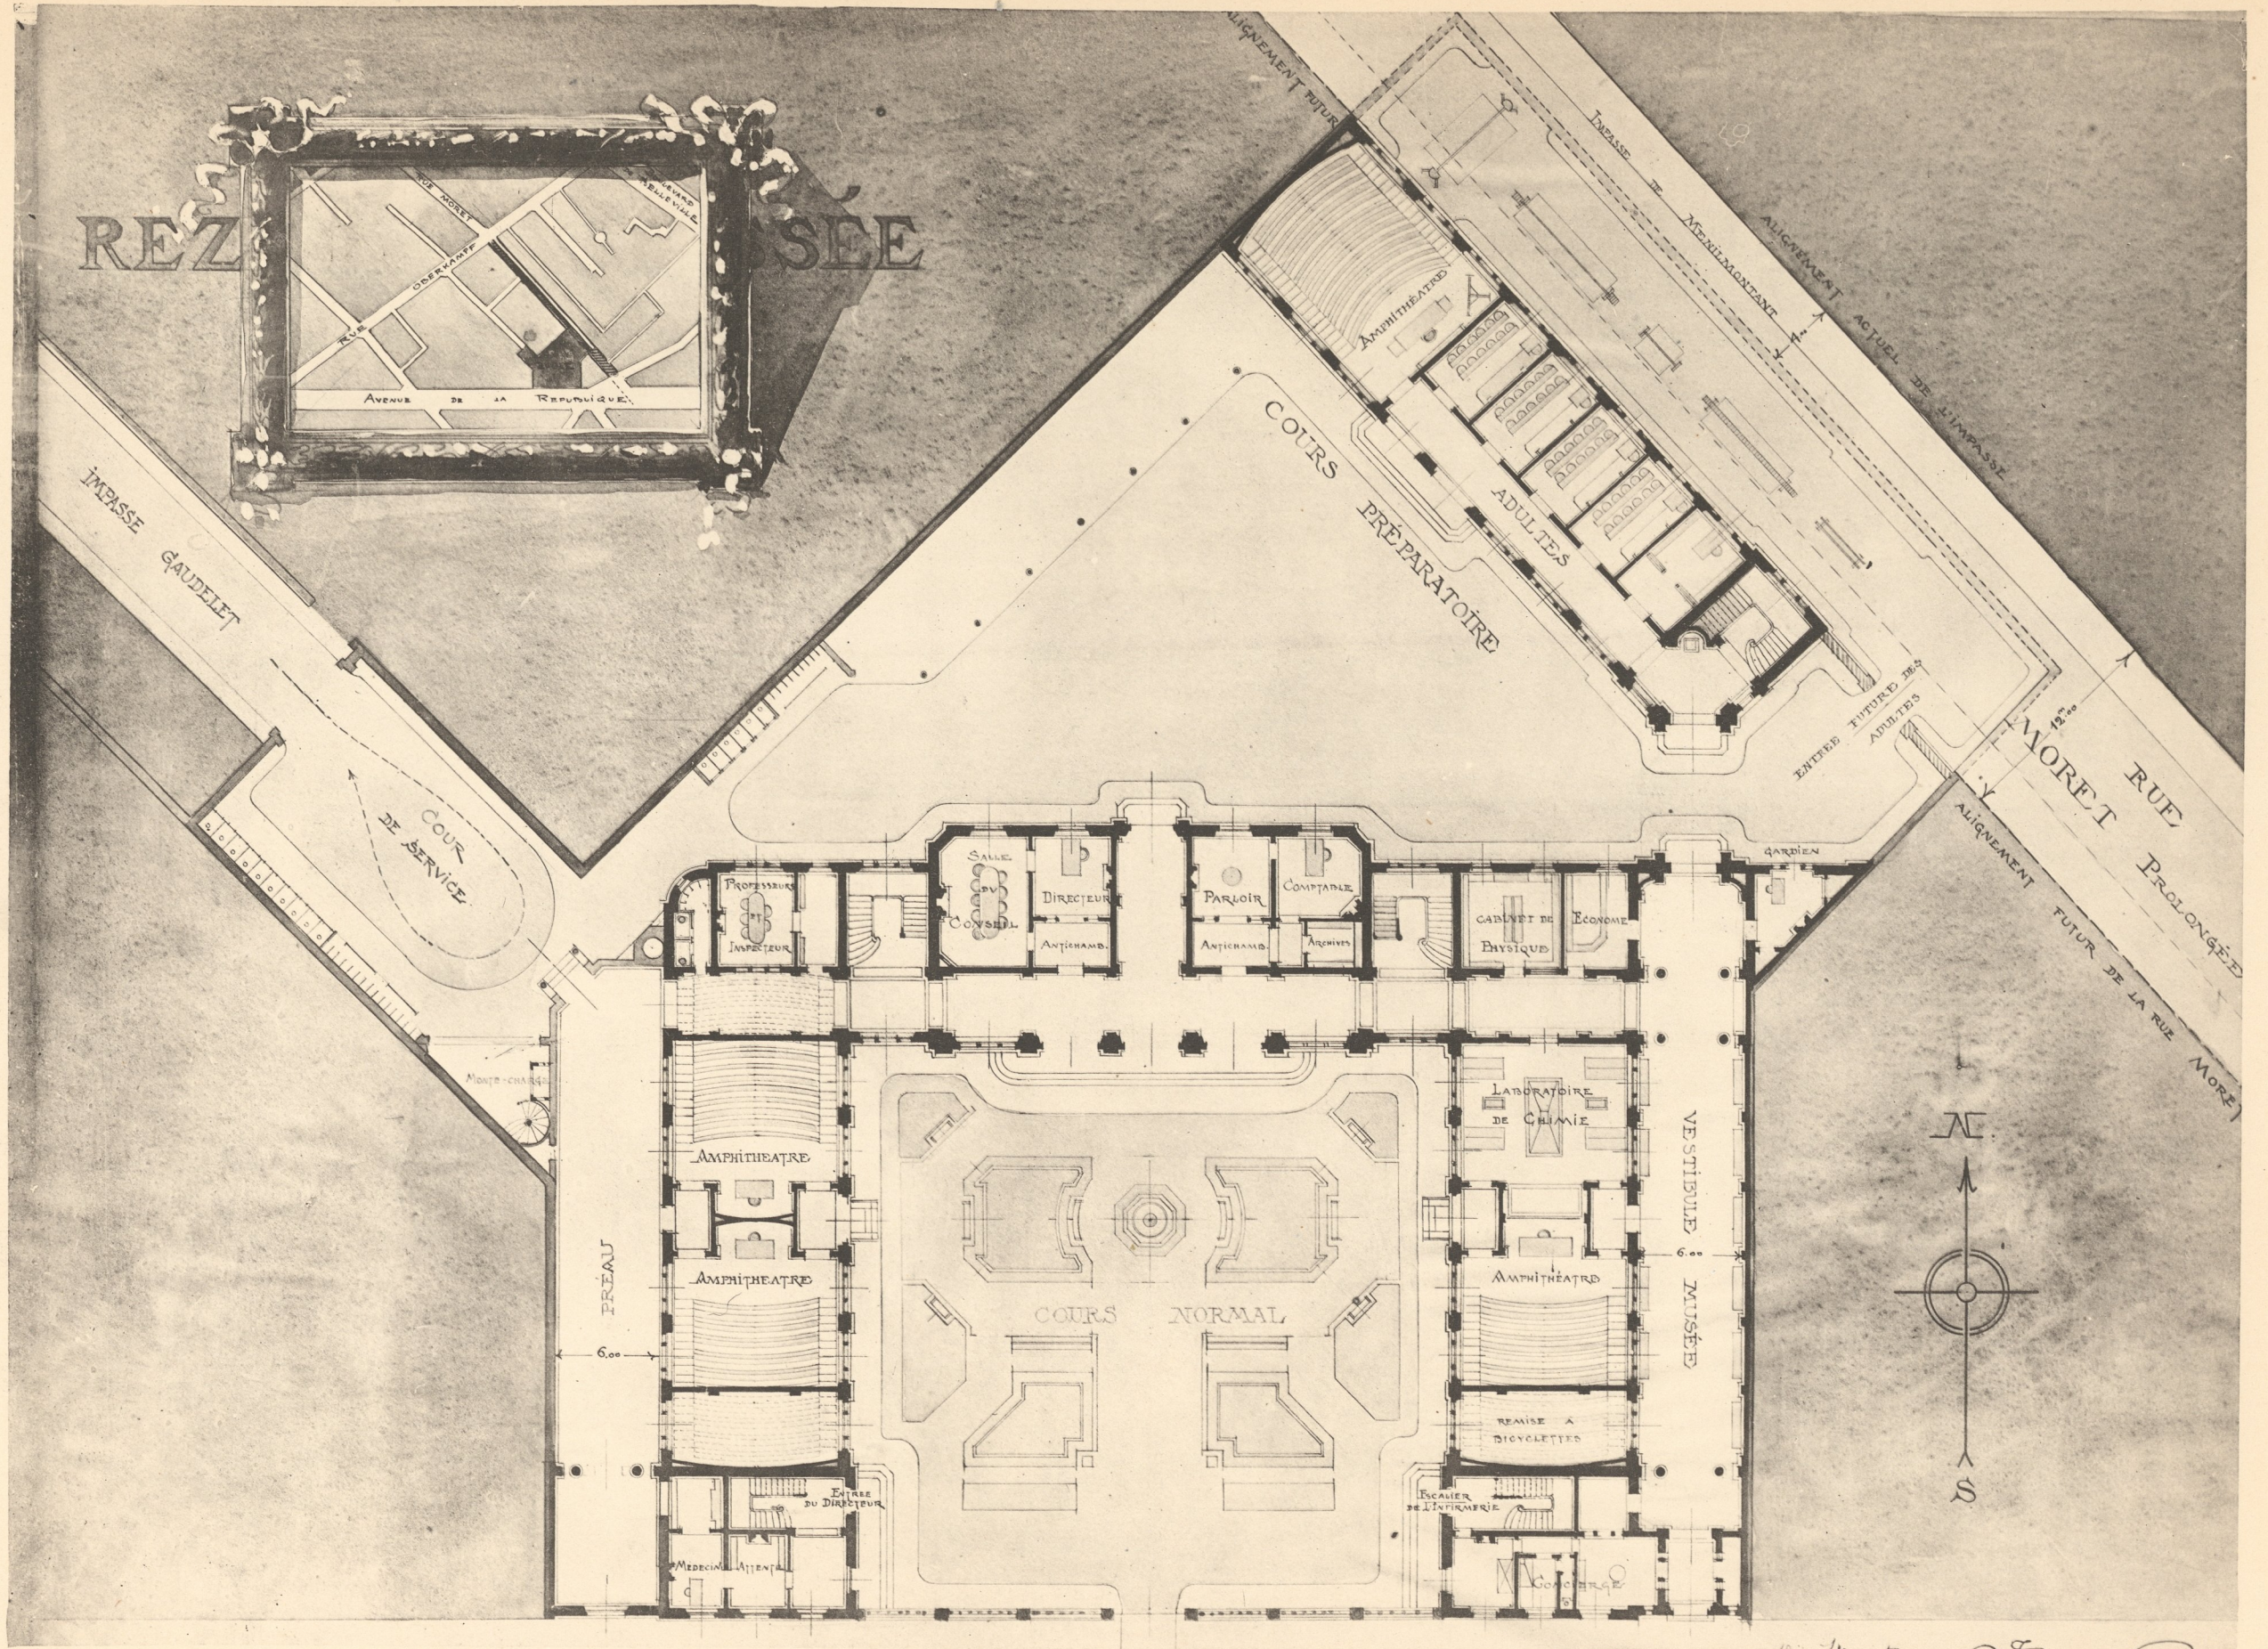

Héliotypie ED. LAUSSEDT, Châteaudun (E.-A.-L.)

AR. GUÉRINET, Editeur, Faubourg Saint-Martin, 140, Paris

PLAN DU REZ-DE-CHAUSSÉE

J.-C.-M. BERGER et A. MAISTRASSE. - Projet d'Ecole de Commerce, à Paris

L'ARCHITECTURE AUX SALONS




Héliotypie ED. LAUSSEDAT, Châteaudun (E.-4-L.)

AR. GUÉRINET, Éditeur, Faubourg Saint-Martin, 140, Paris.

FAÇADE EN PERSPECTIVE

J.-C.-M. BERGER et A. MAISTRASSE. - Projet d'Ecole de Commerce, à Paris

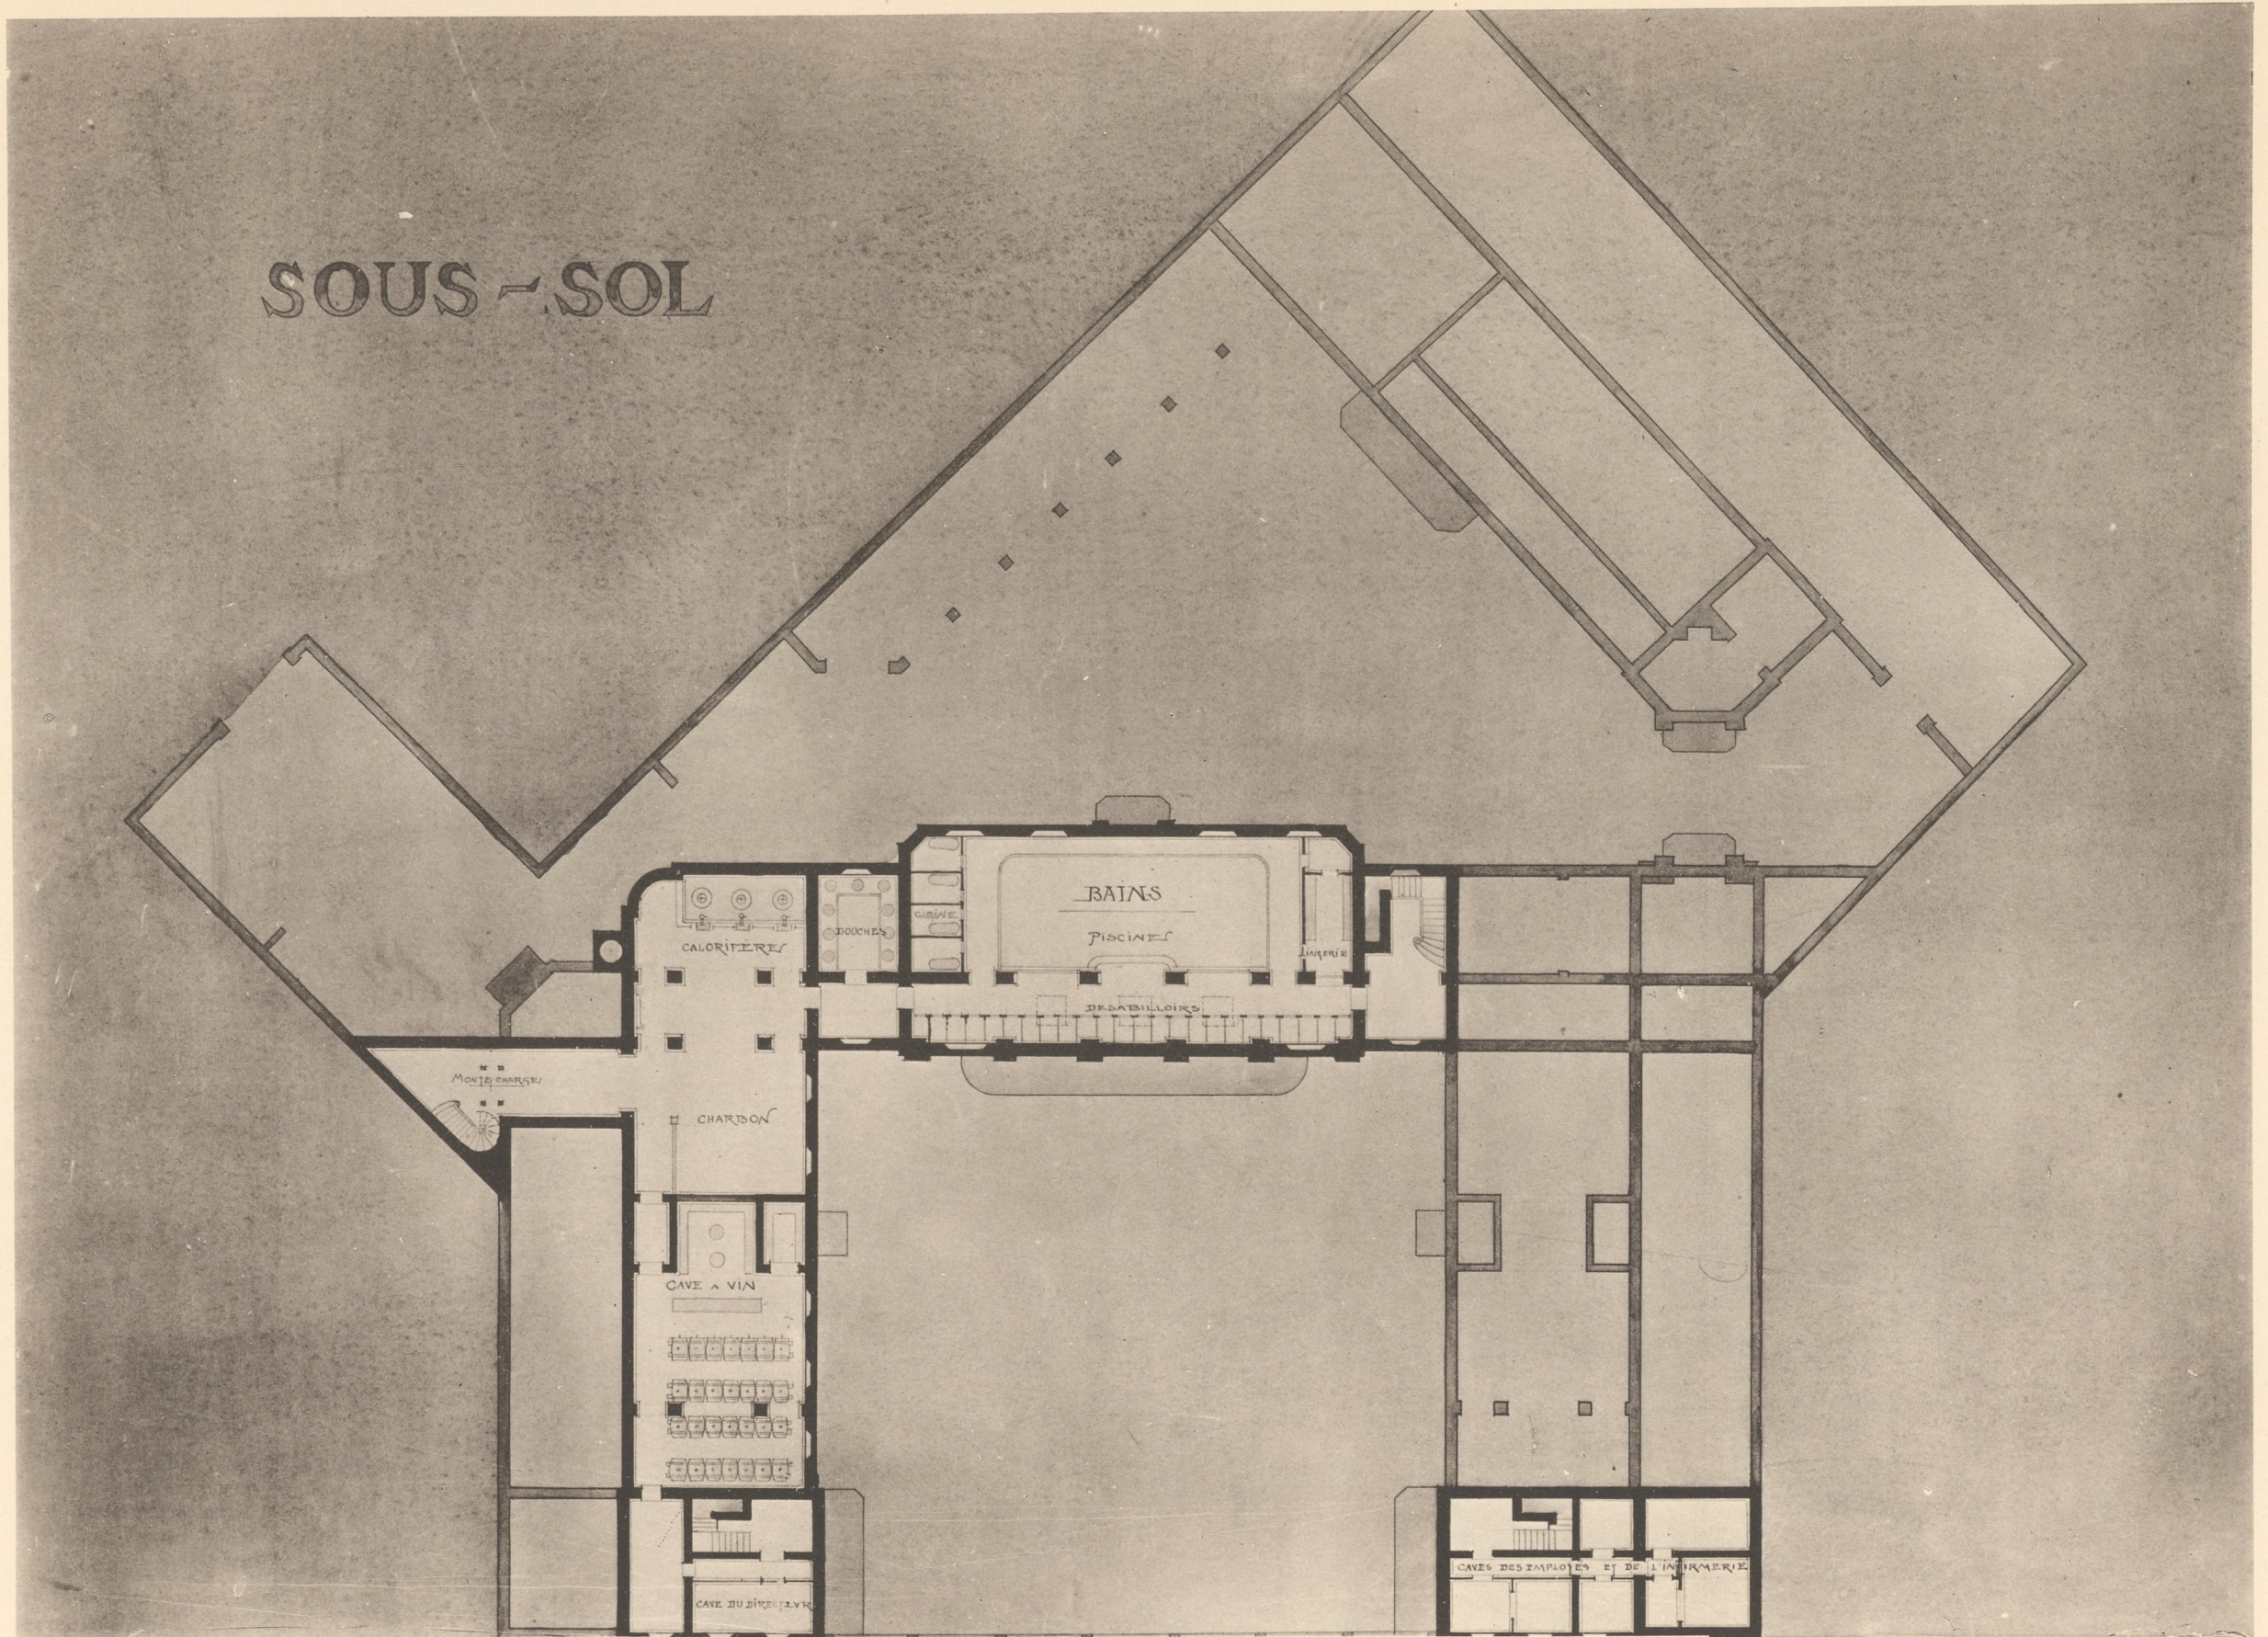



Héliotypie ED. LAUSSEDAT, Châteaufort 1E-4-L.

J.-C.M. BERGER et A. MAISTRASSE. - Projet d'Ecole de Commerce, à Paris


AR. GUERINET, Editeur, Faubourg Saint-Martin, 140, Paris

FAÇADE SUR LA RUE MORET

COUPE SUR L'AILE DROITE

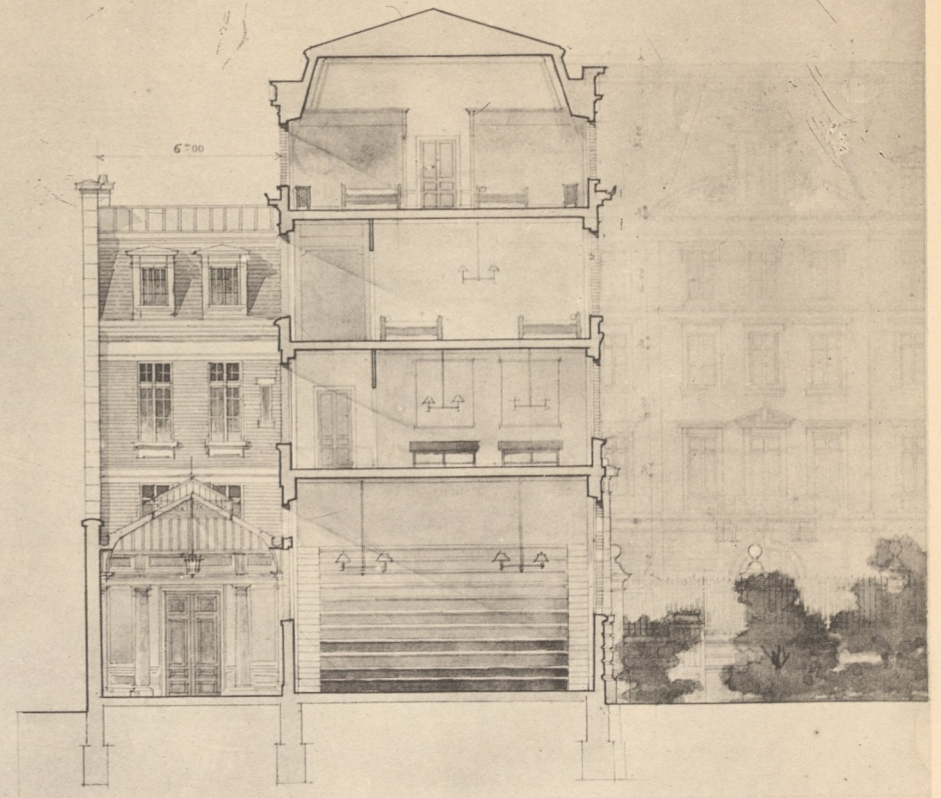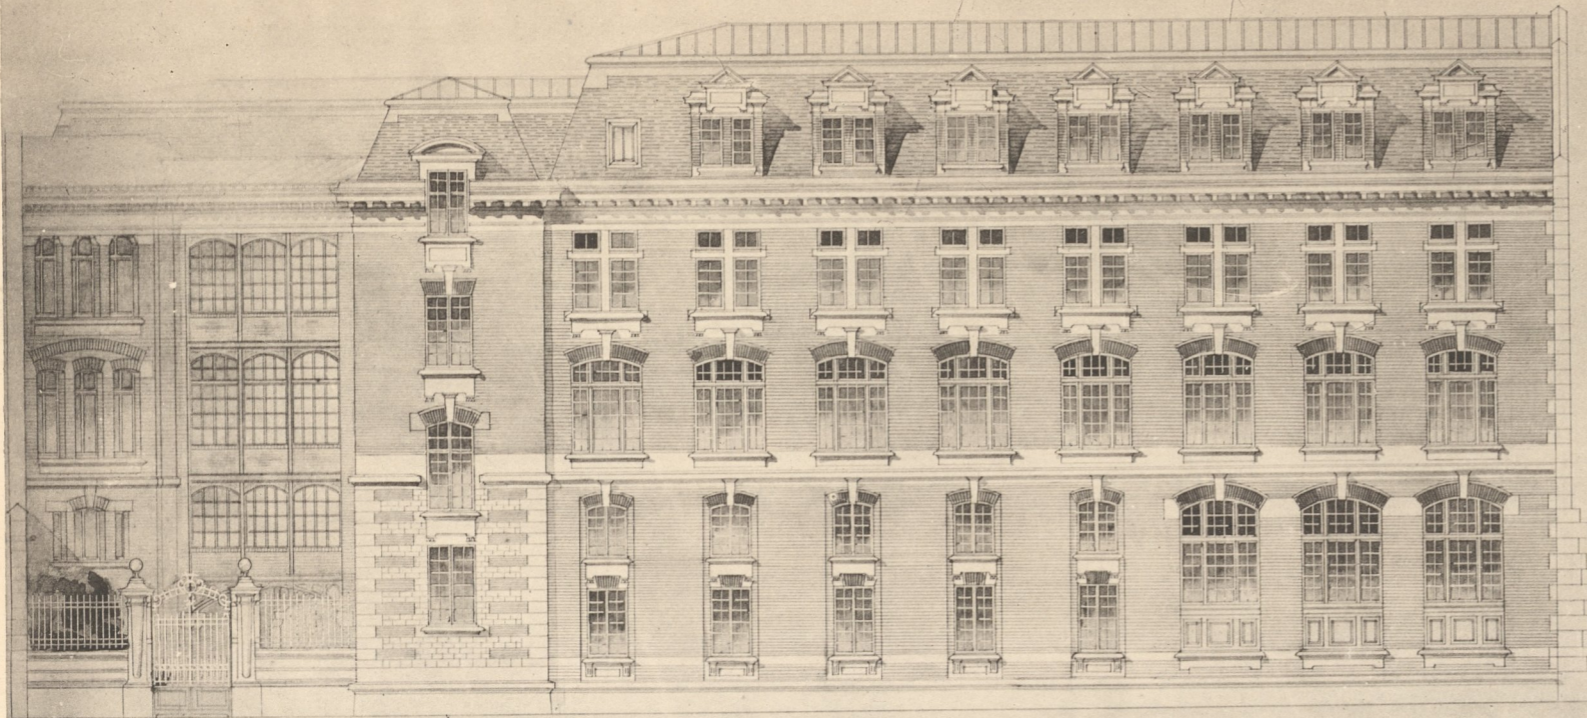

COUPE LONGITUDINALE

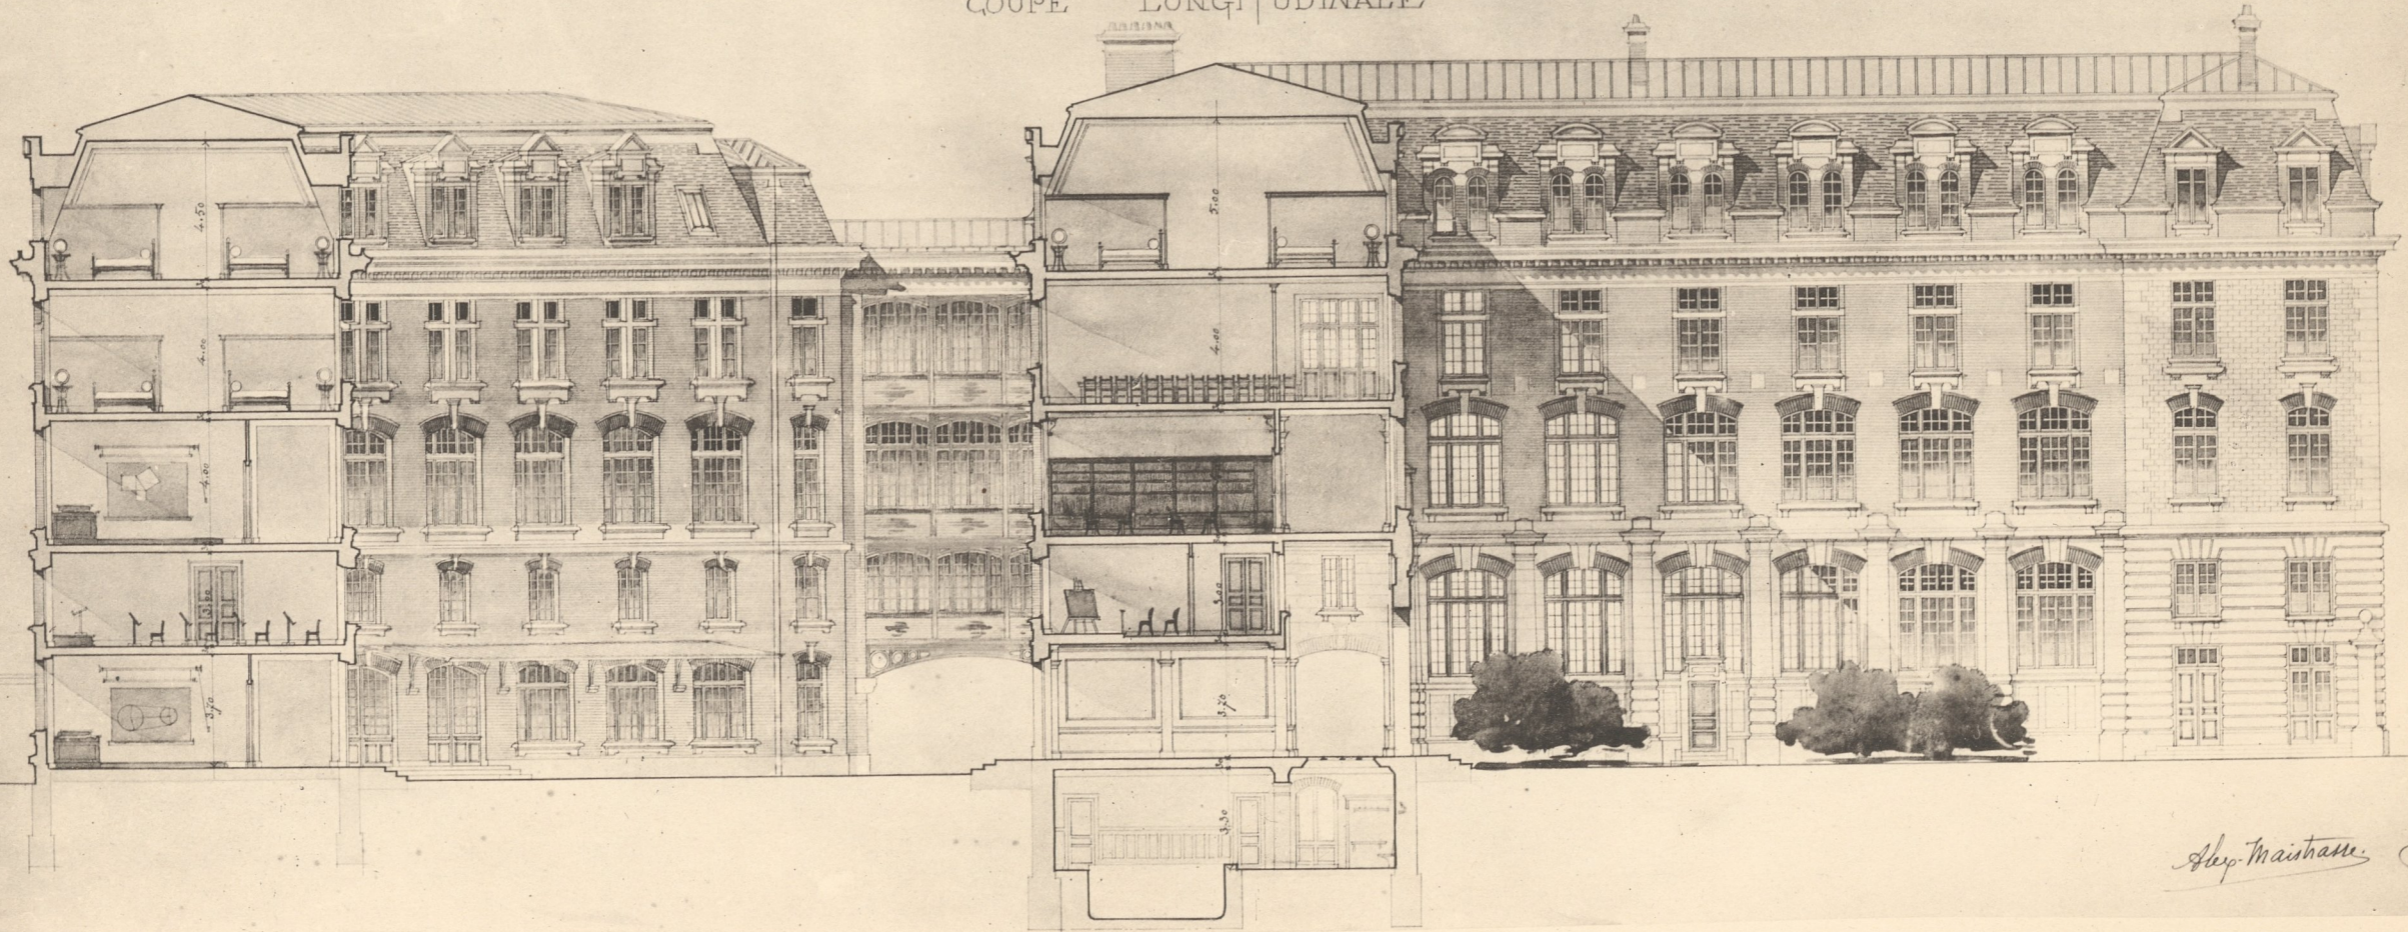

Alex. Maistrasse J. Berger

Héliotypie ED. LAUSSE DAT, Châteaillon (E.-&-L.)

AR. GUERINET, Editeur, Faubourg Saint-Martin, 140, Paris.