

Place du Parvis Notre - Dame


*Alph. Gosset*

Héliotypie ED. LAUSSEDT Châteaudun (E.-&L.)

AR. GUERINET, Éditeur, Faubourg Saint-Martin, 140, Paris.

PLAN DU REZ-DE-CHAUSSEE.

ALPHONSE GOSSET. - Projet de reconstruction de l'Hôtel du Lion-d'Or, à Reims.

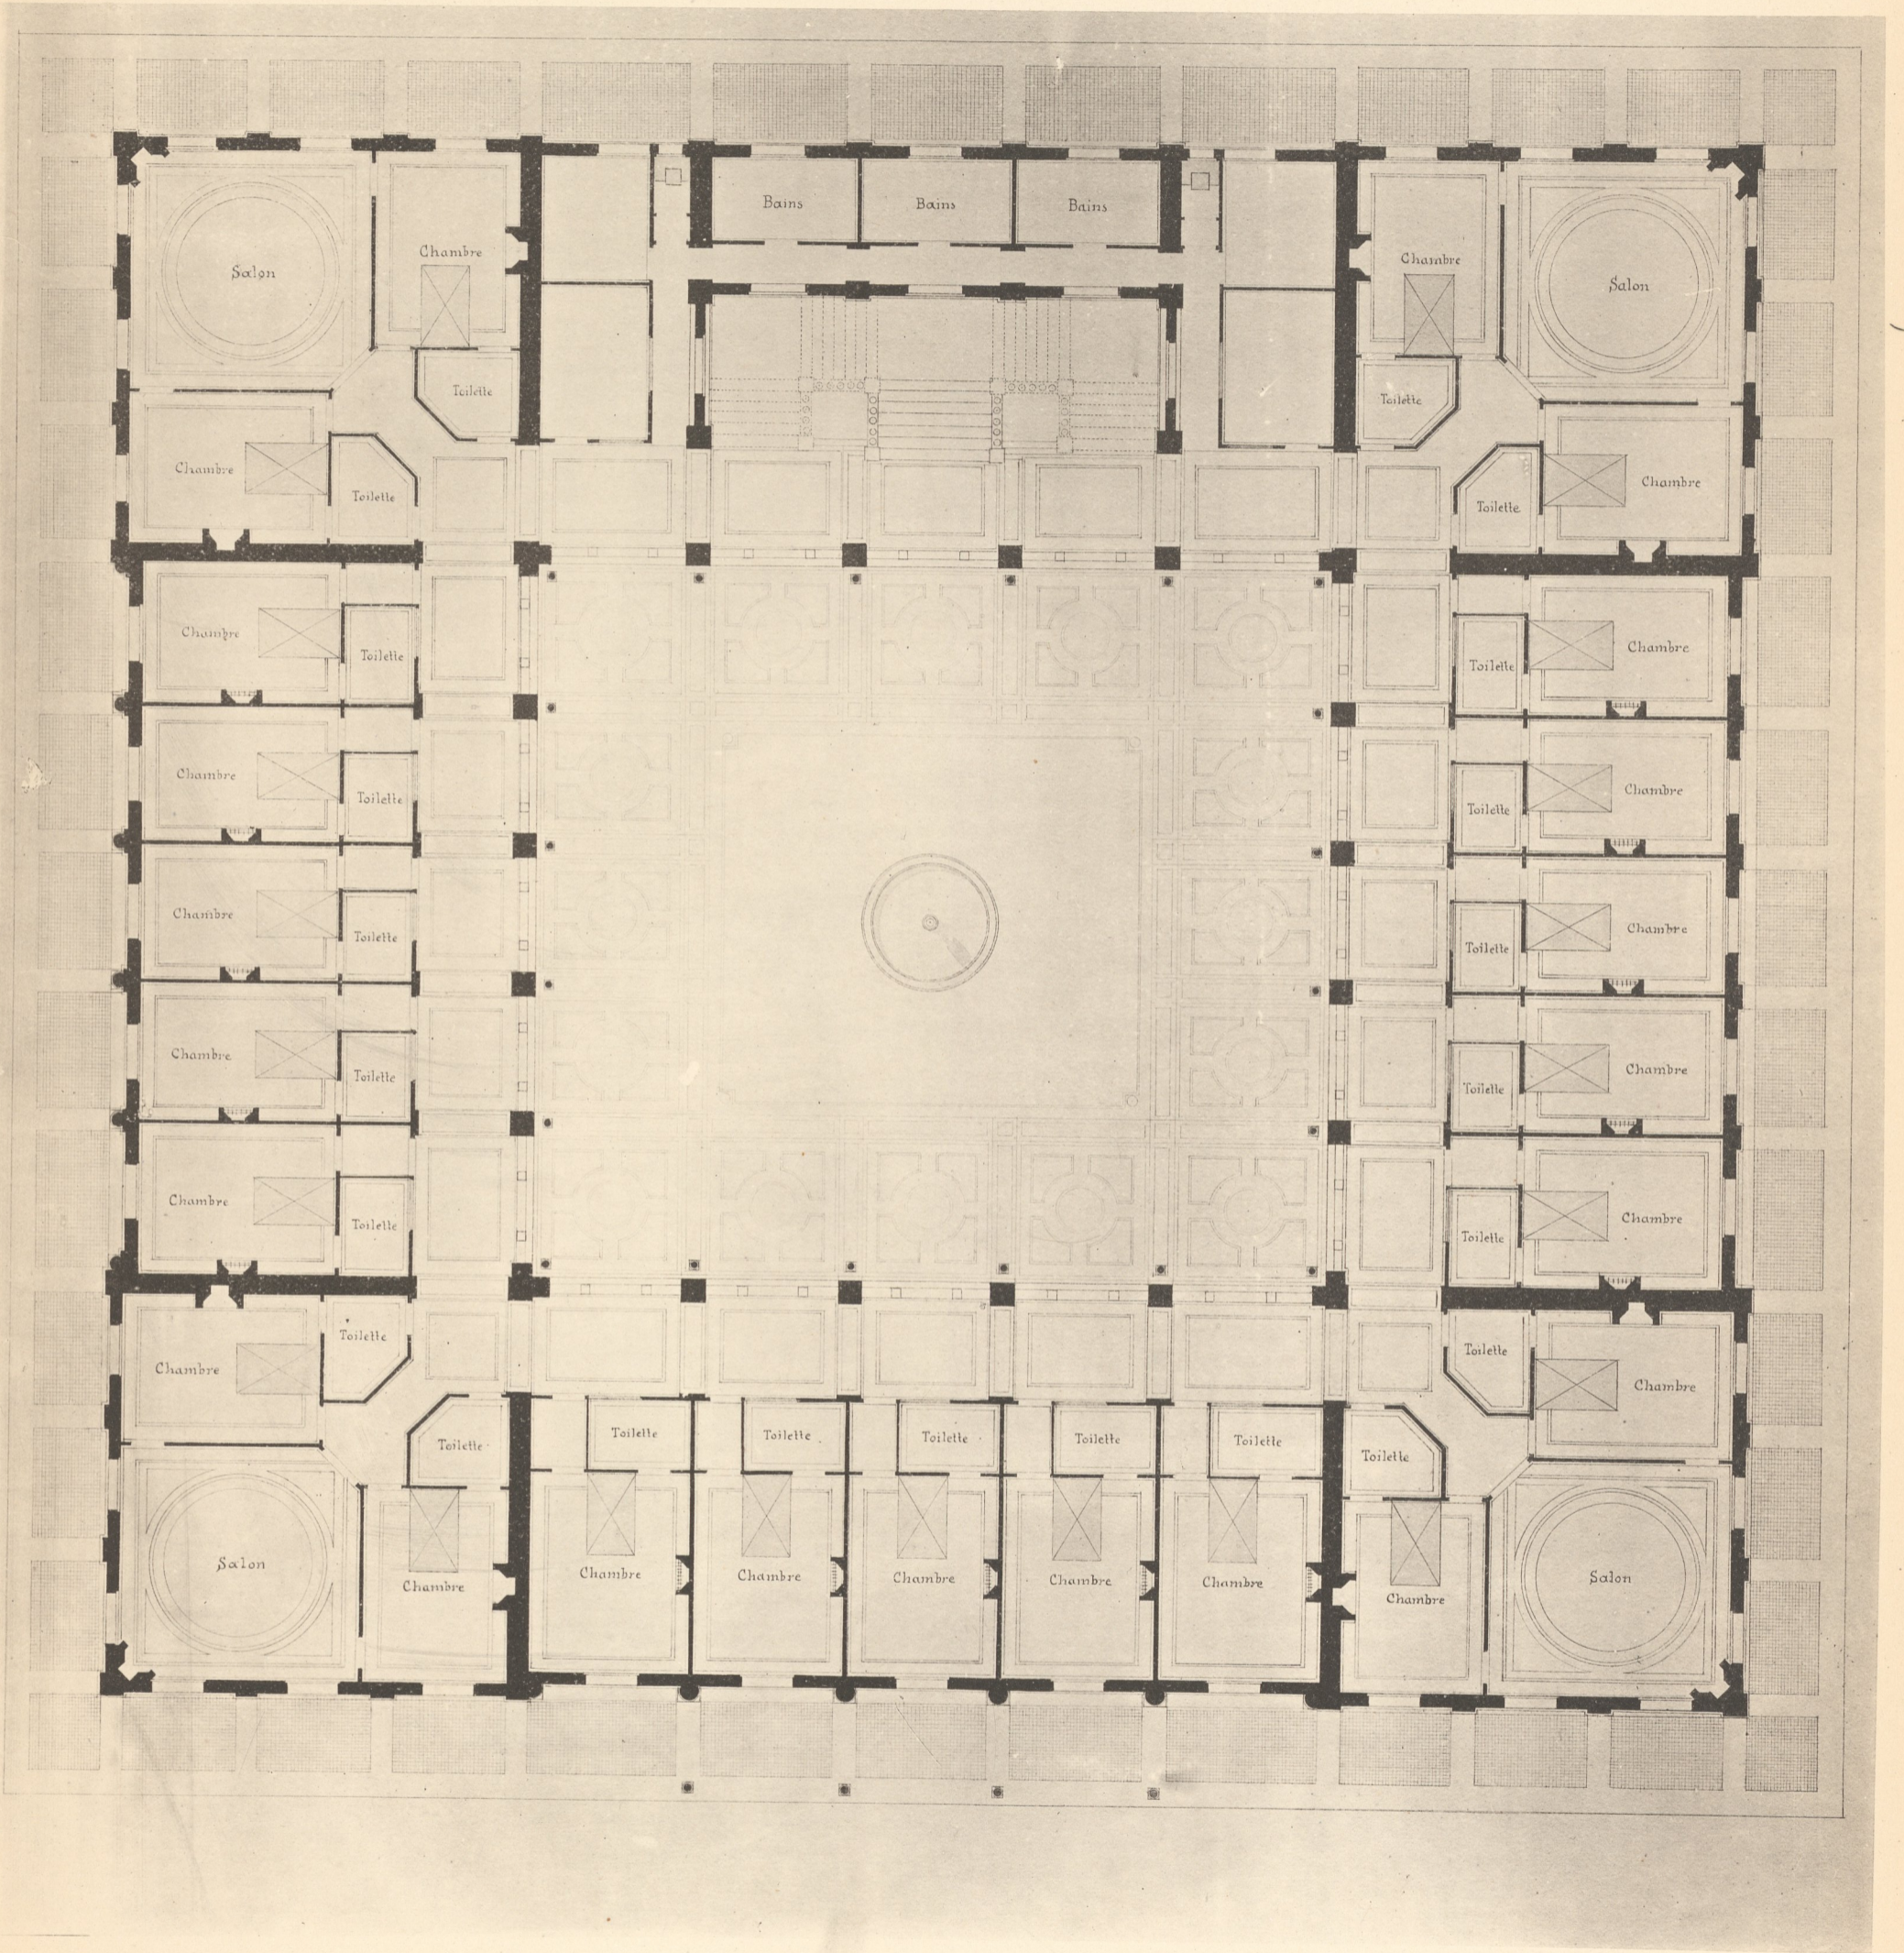


Mémoire ED. LAUSSEAT, Châteaufort (E.-L.)

R. GUERINET, Editeur, Faubourg Saint-Martin, 140, Paris.

PLAN DES ETAGES.

ALPHONSE GOSSET. - Projet de reconstruction de l'Hôtel du Lion-d'Or. à Reims.

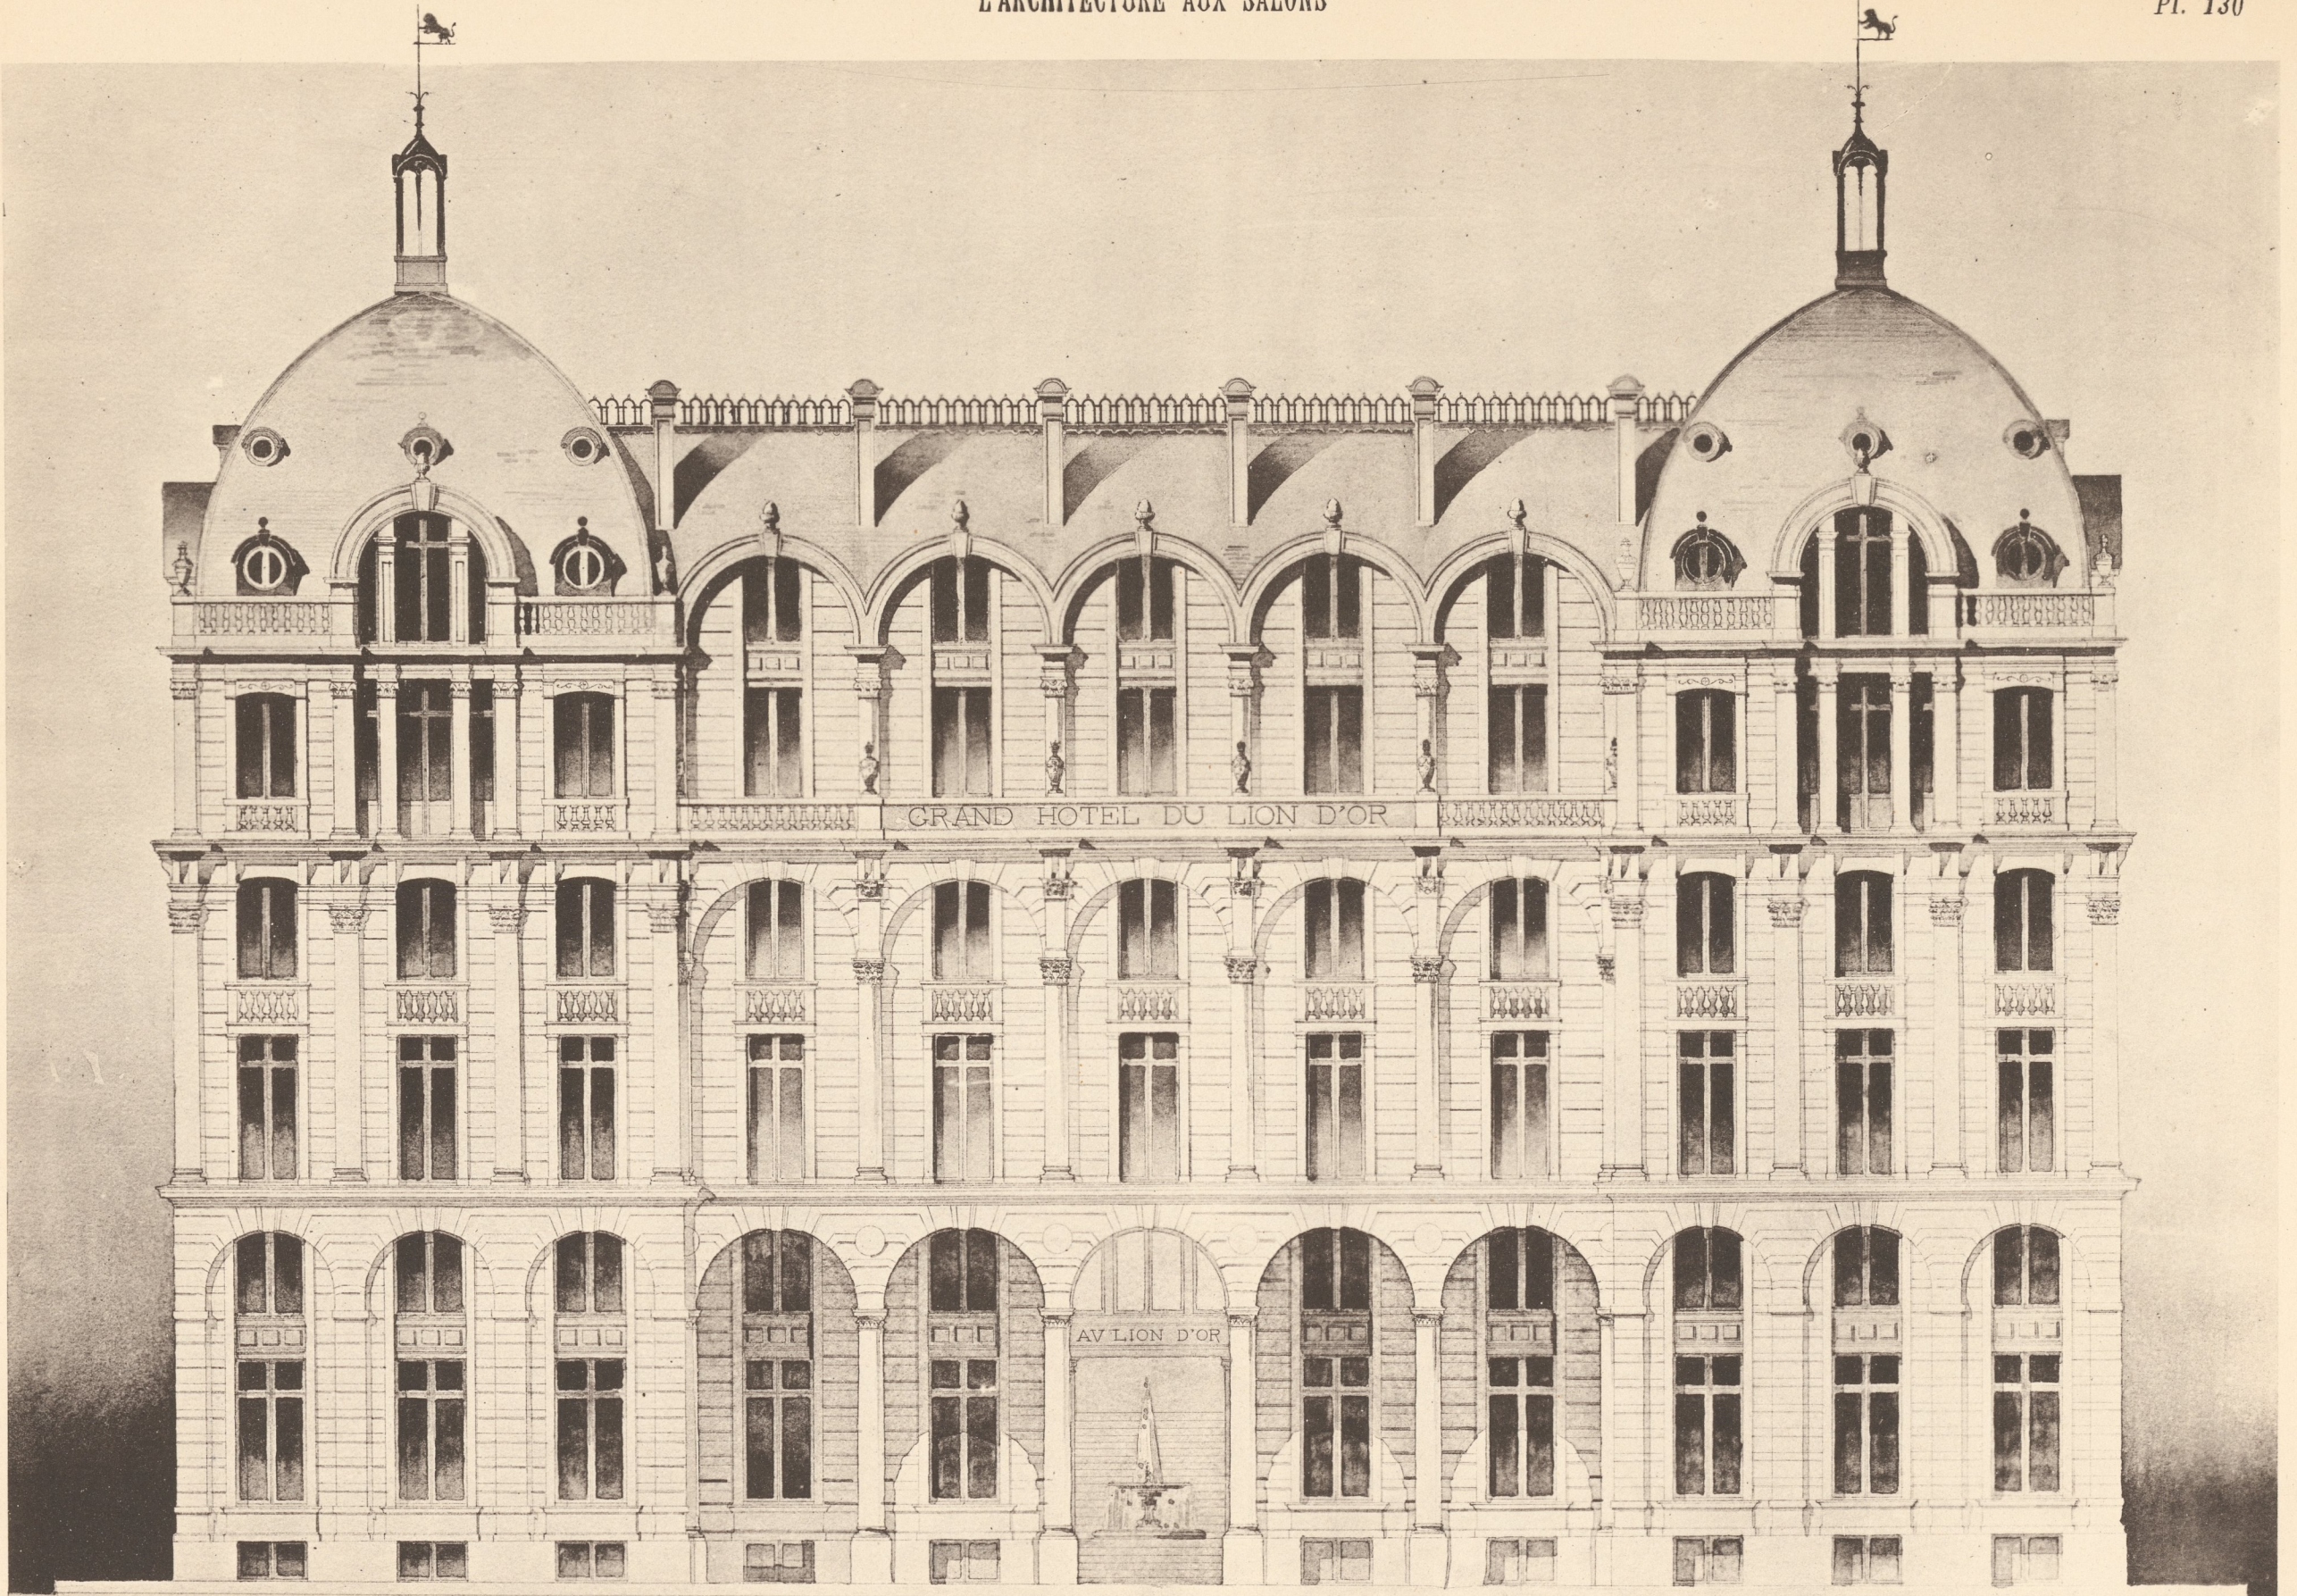

Héliotypie ED. LAUSSEDAT, Châteaurenin (E.-A.-L.)

FAÇADE PRINCIPALE.

R. GUÉRINET, Éditeur, Faubourg Saint-Martin, 140, Paris.

ALPHONSE GOSSET. - Projet de reconstruction de l'Hôtel du Lion-d'Or, à Reims.



Héliotypie ED. LAUSSEDAT, unsteaudun (E.-G.-L.)

COUPE TRANSVERSALE.

ALPHONSE GOSSET. - *Projet de reconstruction de l'Hôtel du Lion-d'Or, à Reims*

AR. GUÉRINET, Éditeur, Faubourg Saint-Martin, 140, Paris