


Mémoire ED. LAURENT, Châteauneuf (E. 4.)

FAÇADE PRINCIPALE

J.-G.-A. HÉBRARD. - Un Etablissement Thermal pour deux sources de propriétés différentes

AR. GUERINET, Editeur, Faubourg Saint-Martin, 140, Paris.

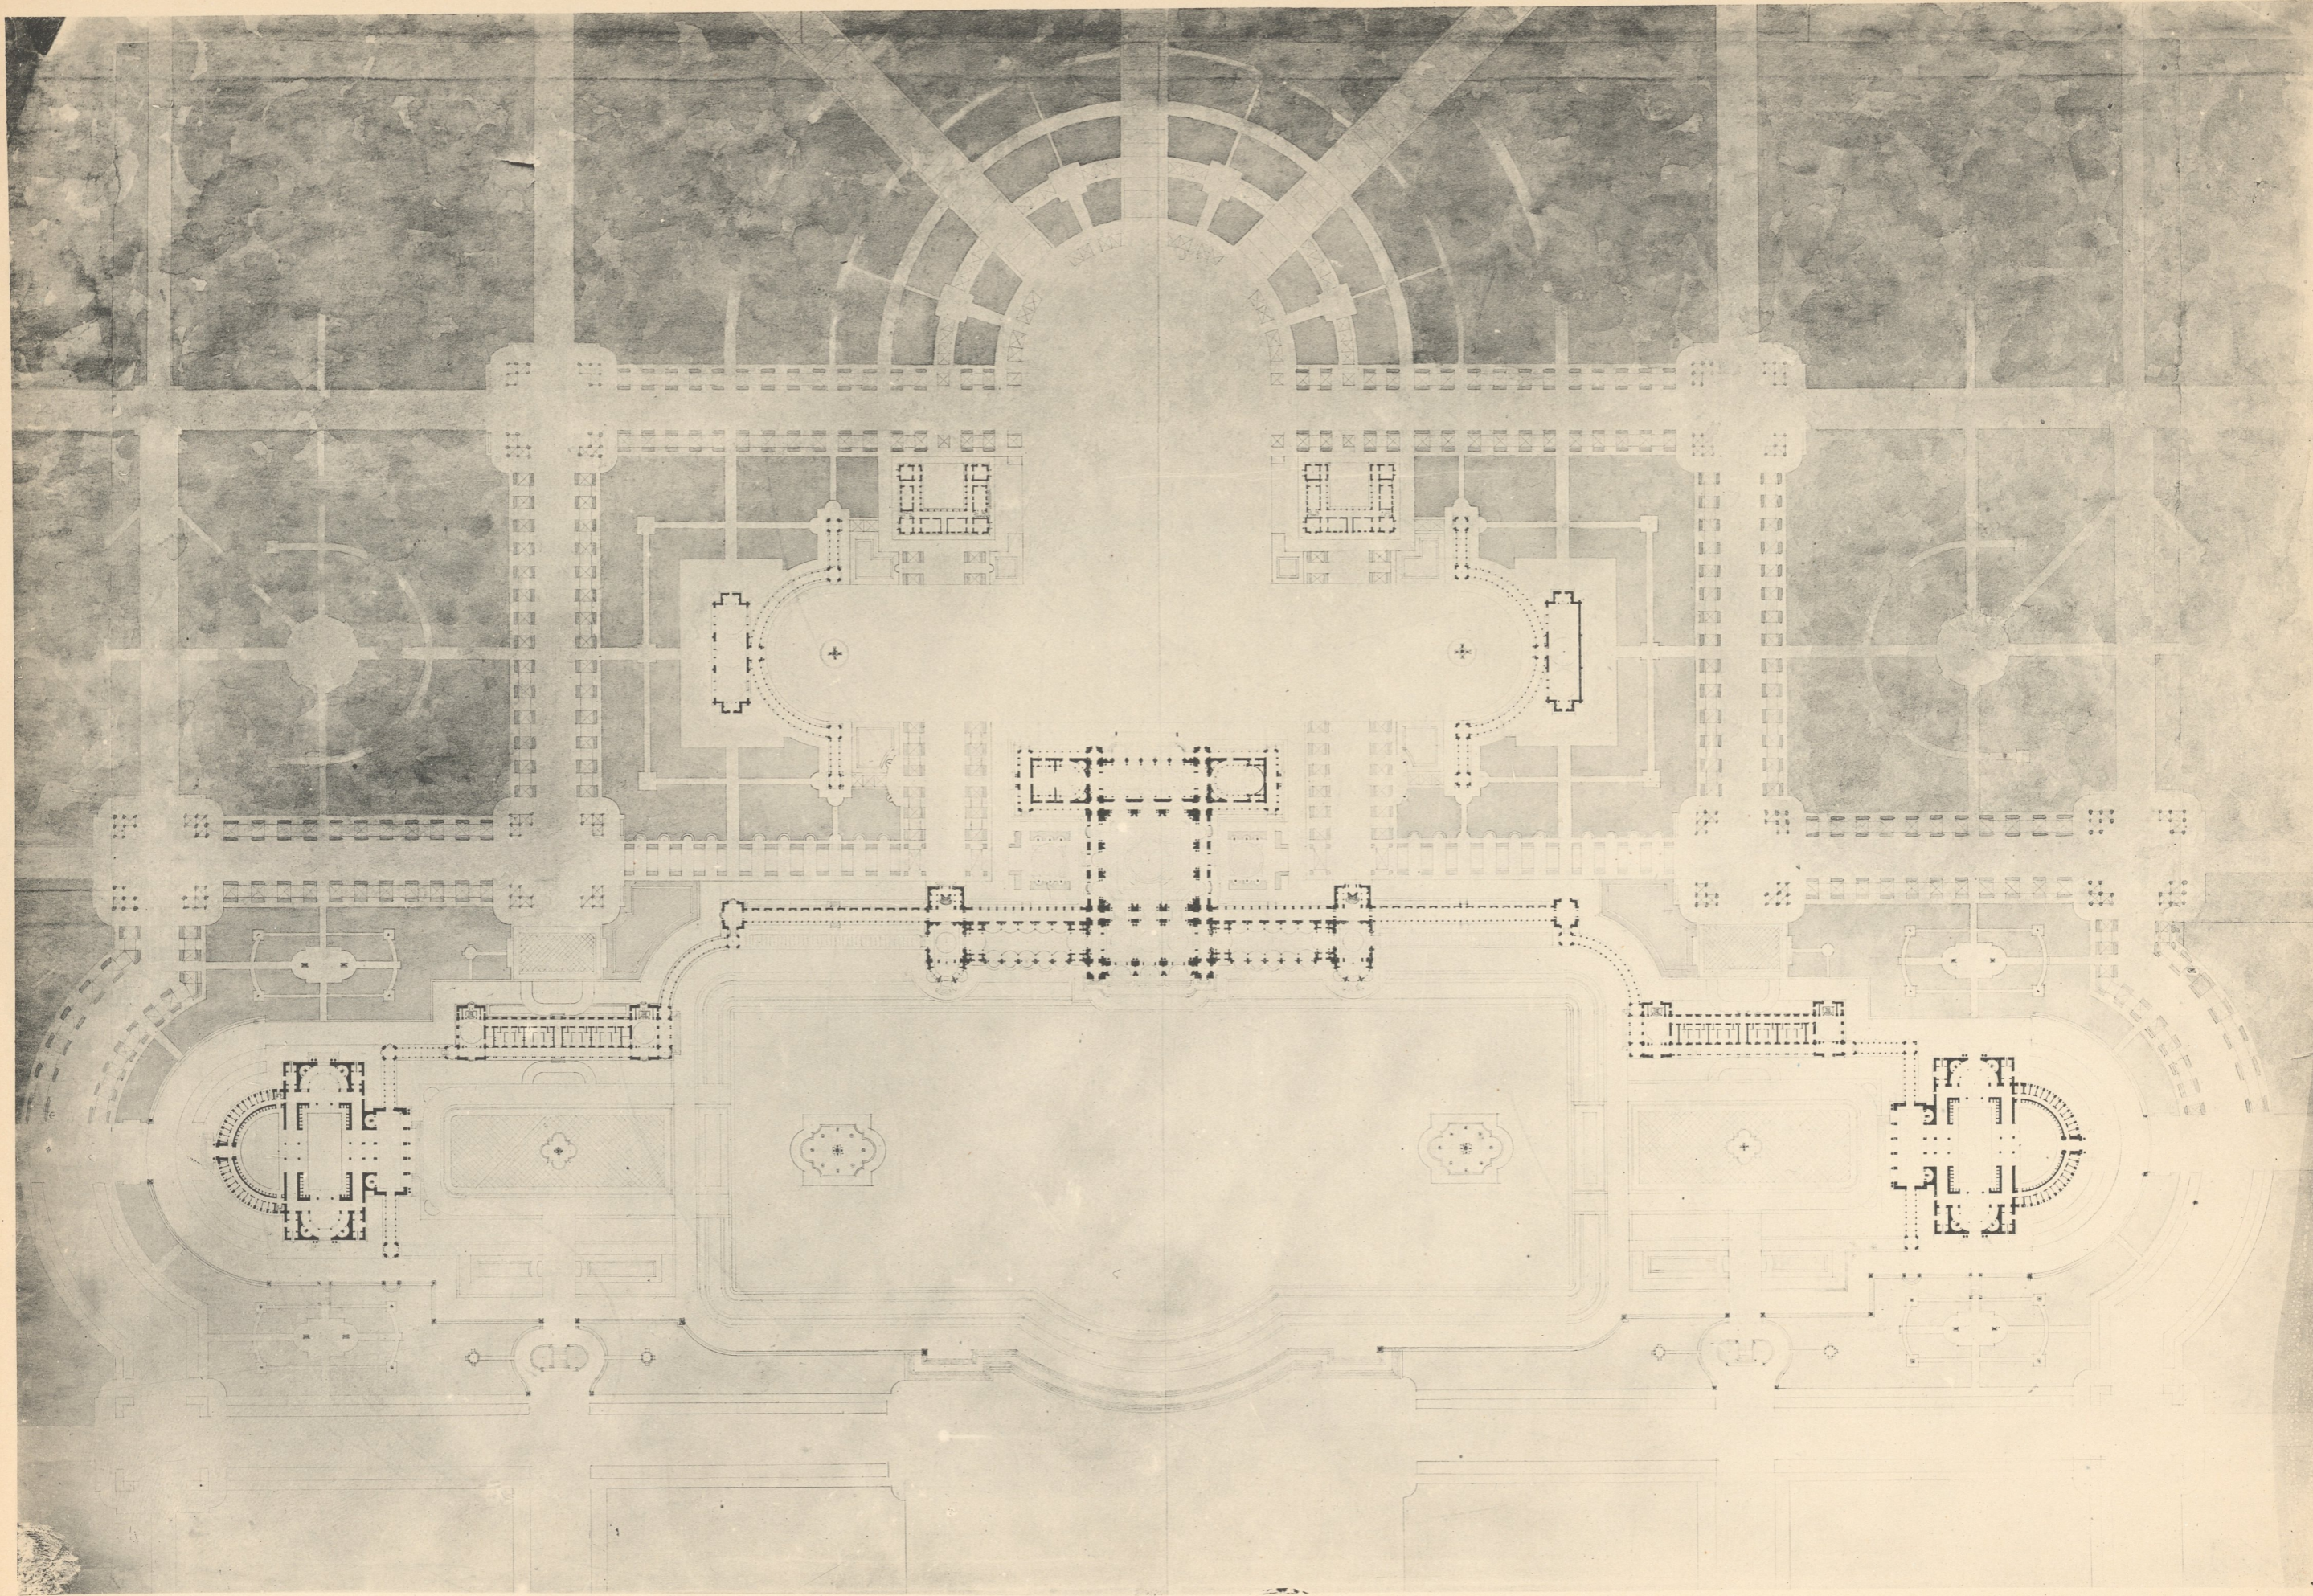


PLAN GÉNÉRAL

J.-G.-A. HEBRARD. - Un Etablissement Thermal pour deux sources de propriétés différentes

Héliotypie ED. LAUSSEDAT, Châteaudun (E.-&-L.)

AR. GUÉRINET, Editeur, Faubourg Saint-Martin, 140, Paris.

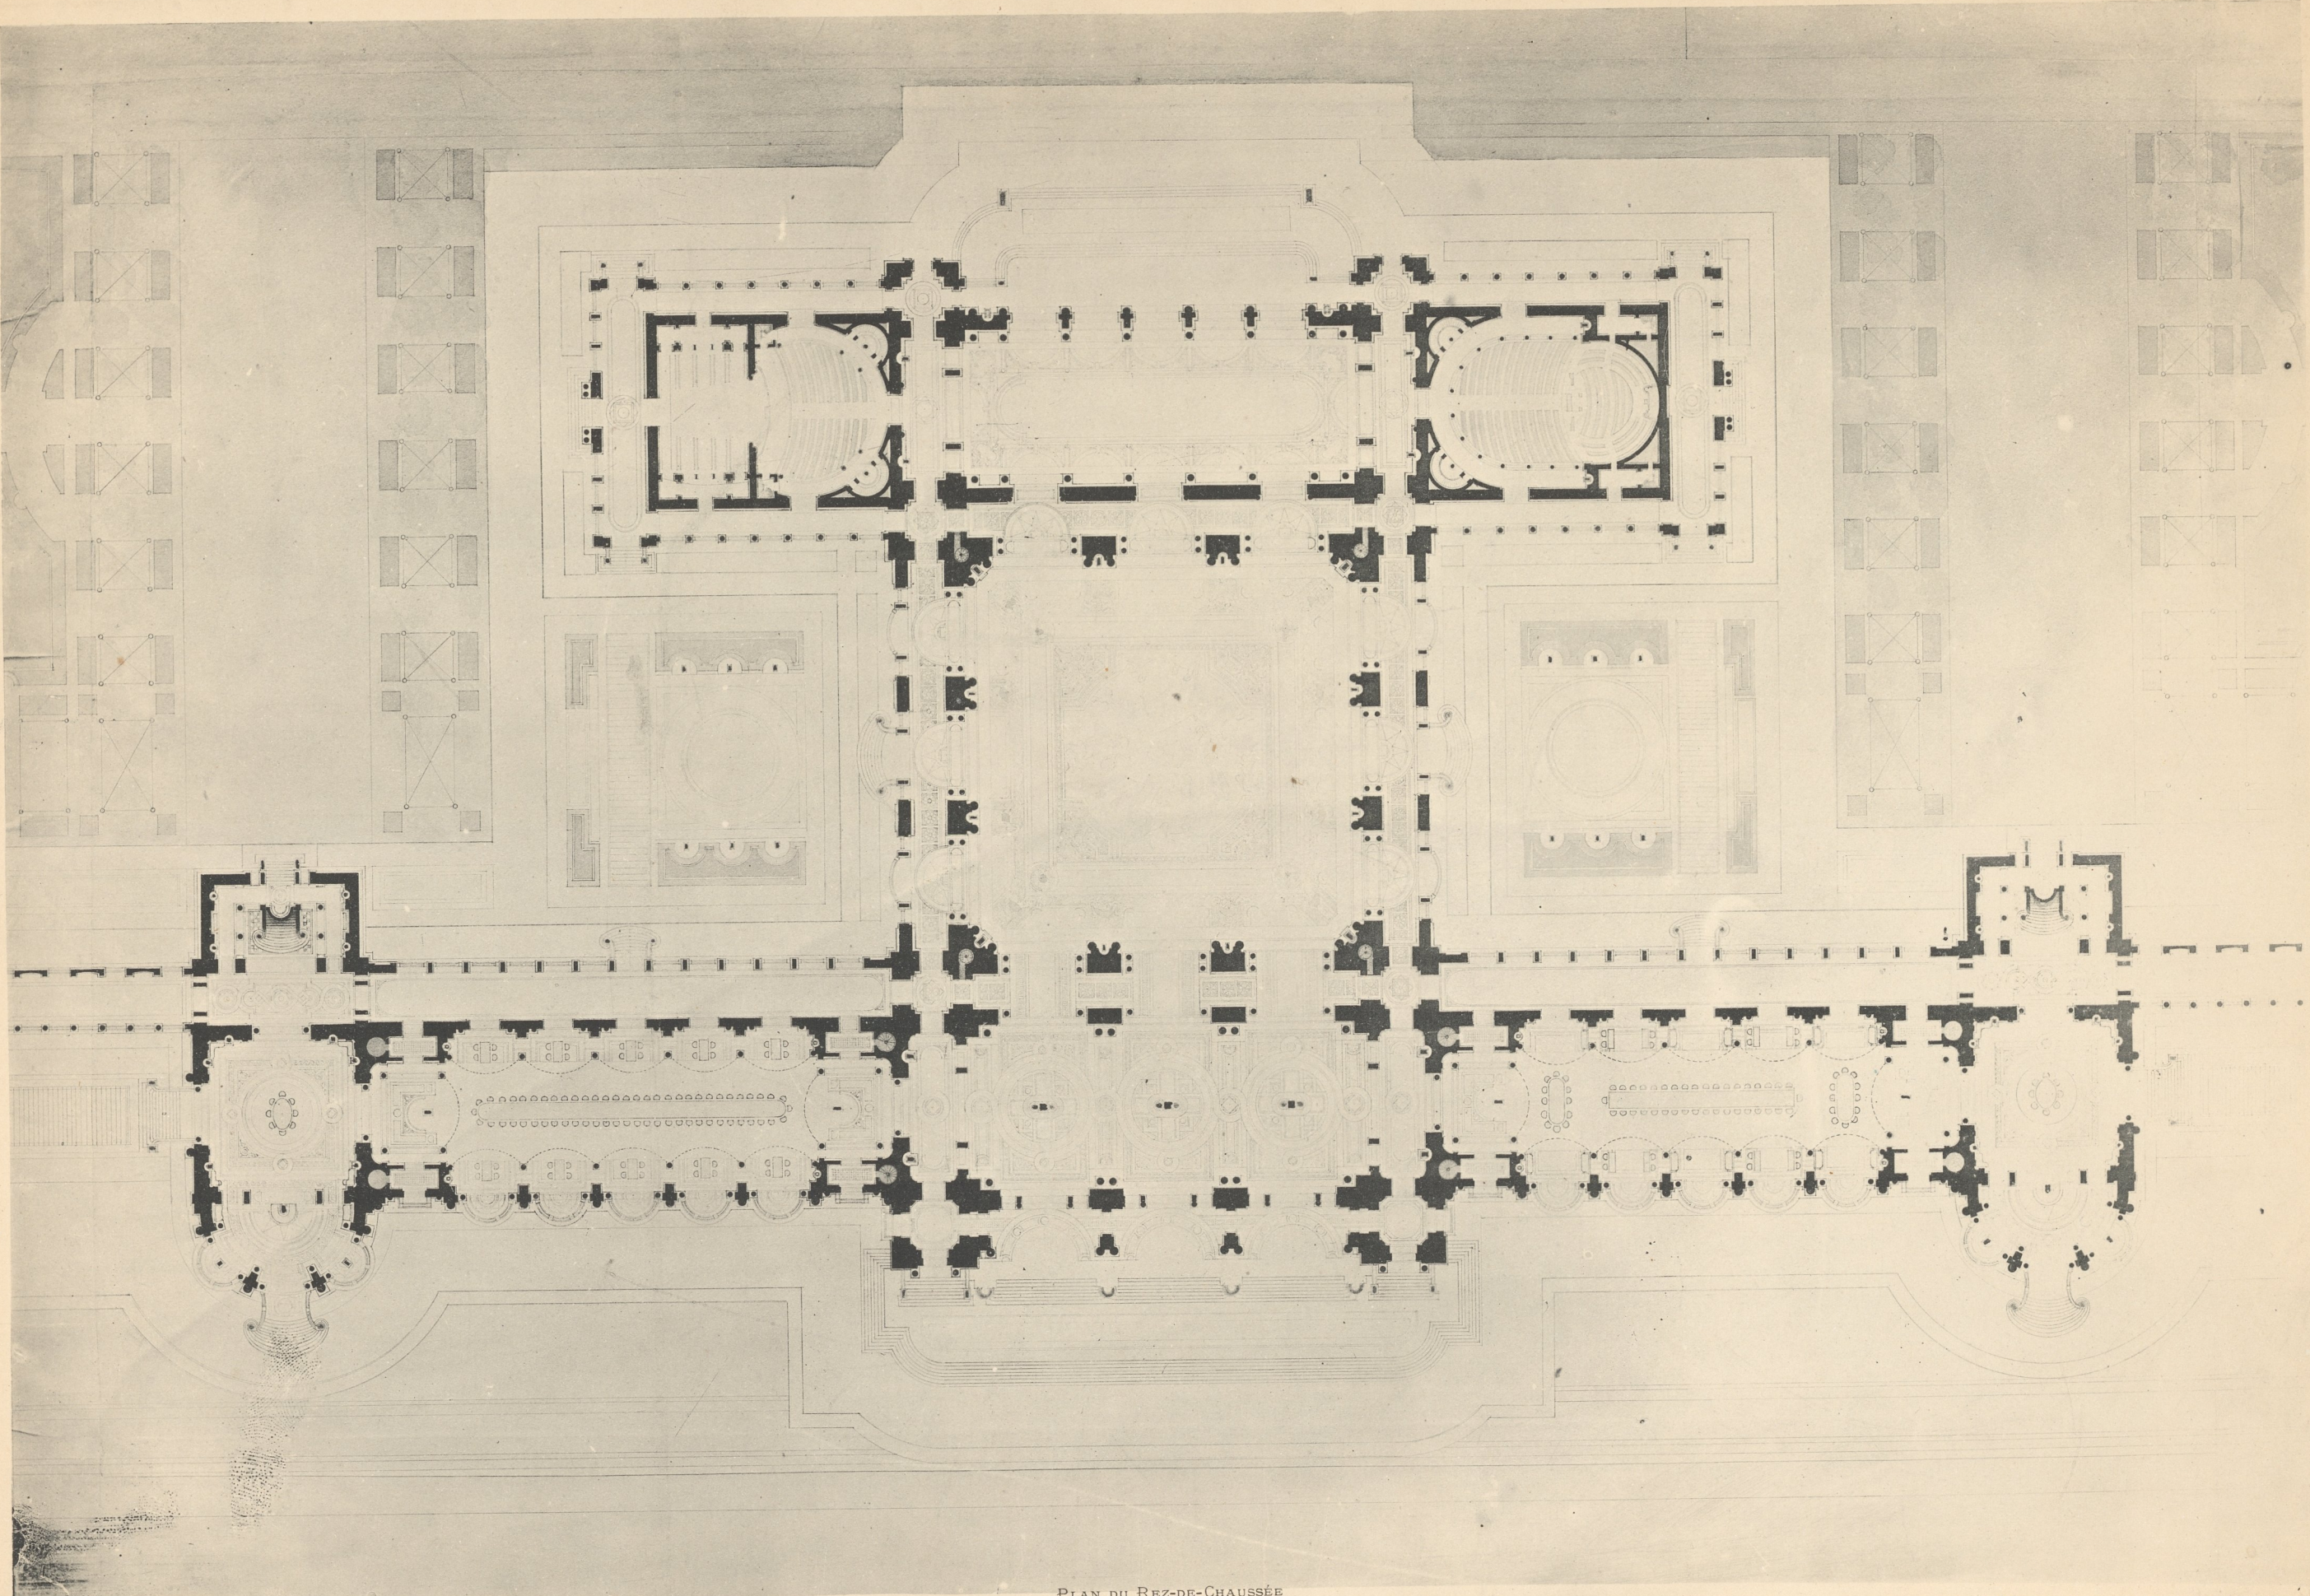

PLAN DU REZ-DE-CHAUSSÉE

J.-G.-A. HÉBRARD. - Un Etablissement Thermal pour deux sources de propriétés différentes

MR GÉRINET, Editeur, Faubourg Saint-Martin, 140, Paris.

Héliotypie ED. LAUSSEGAT, Châteaillon, 12-44