


# Coupe Longitudinale

Echelle de 0<sup>m</sup>02 P<sup>m</sup>M<sup>se</sup>

# Une Maison DE CAMPAGNE

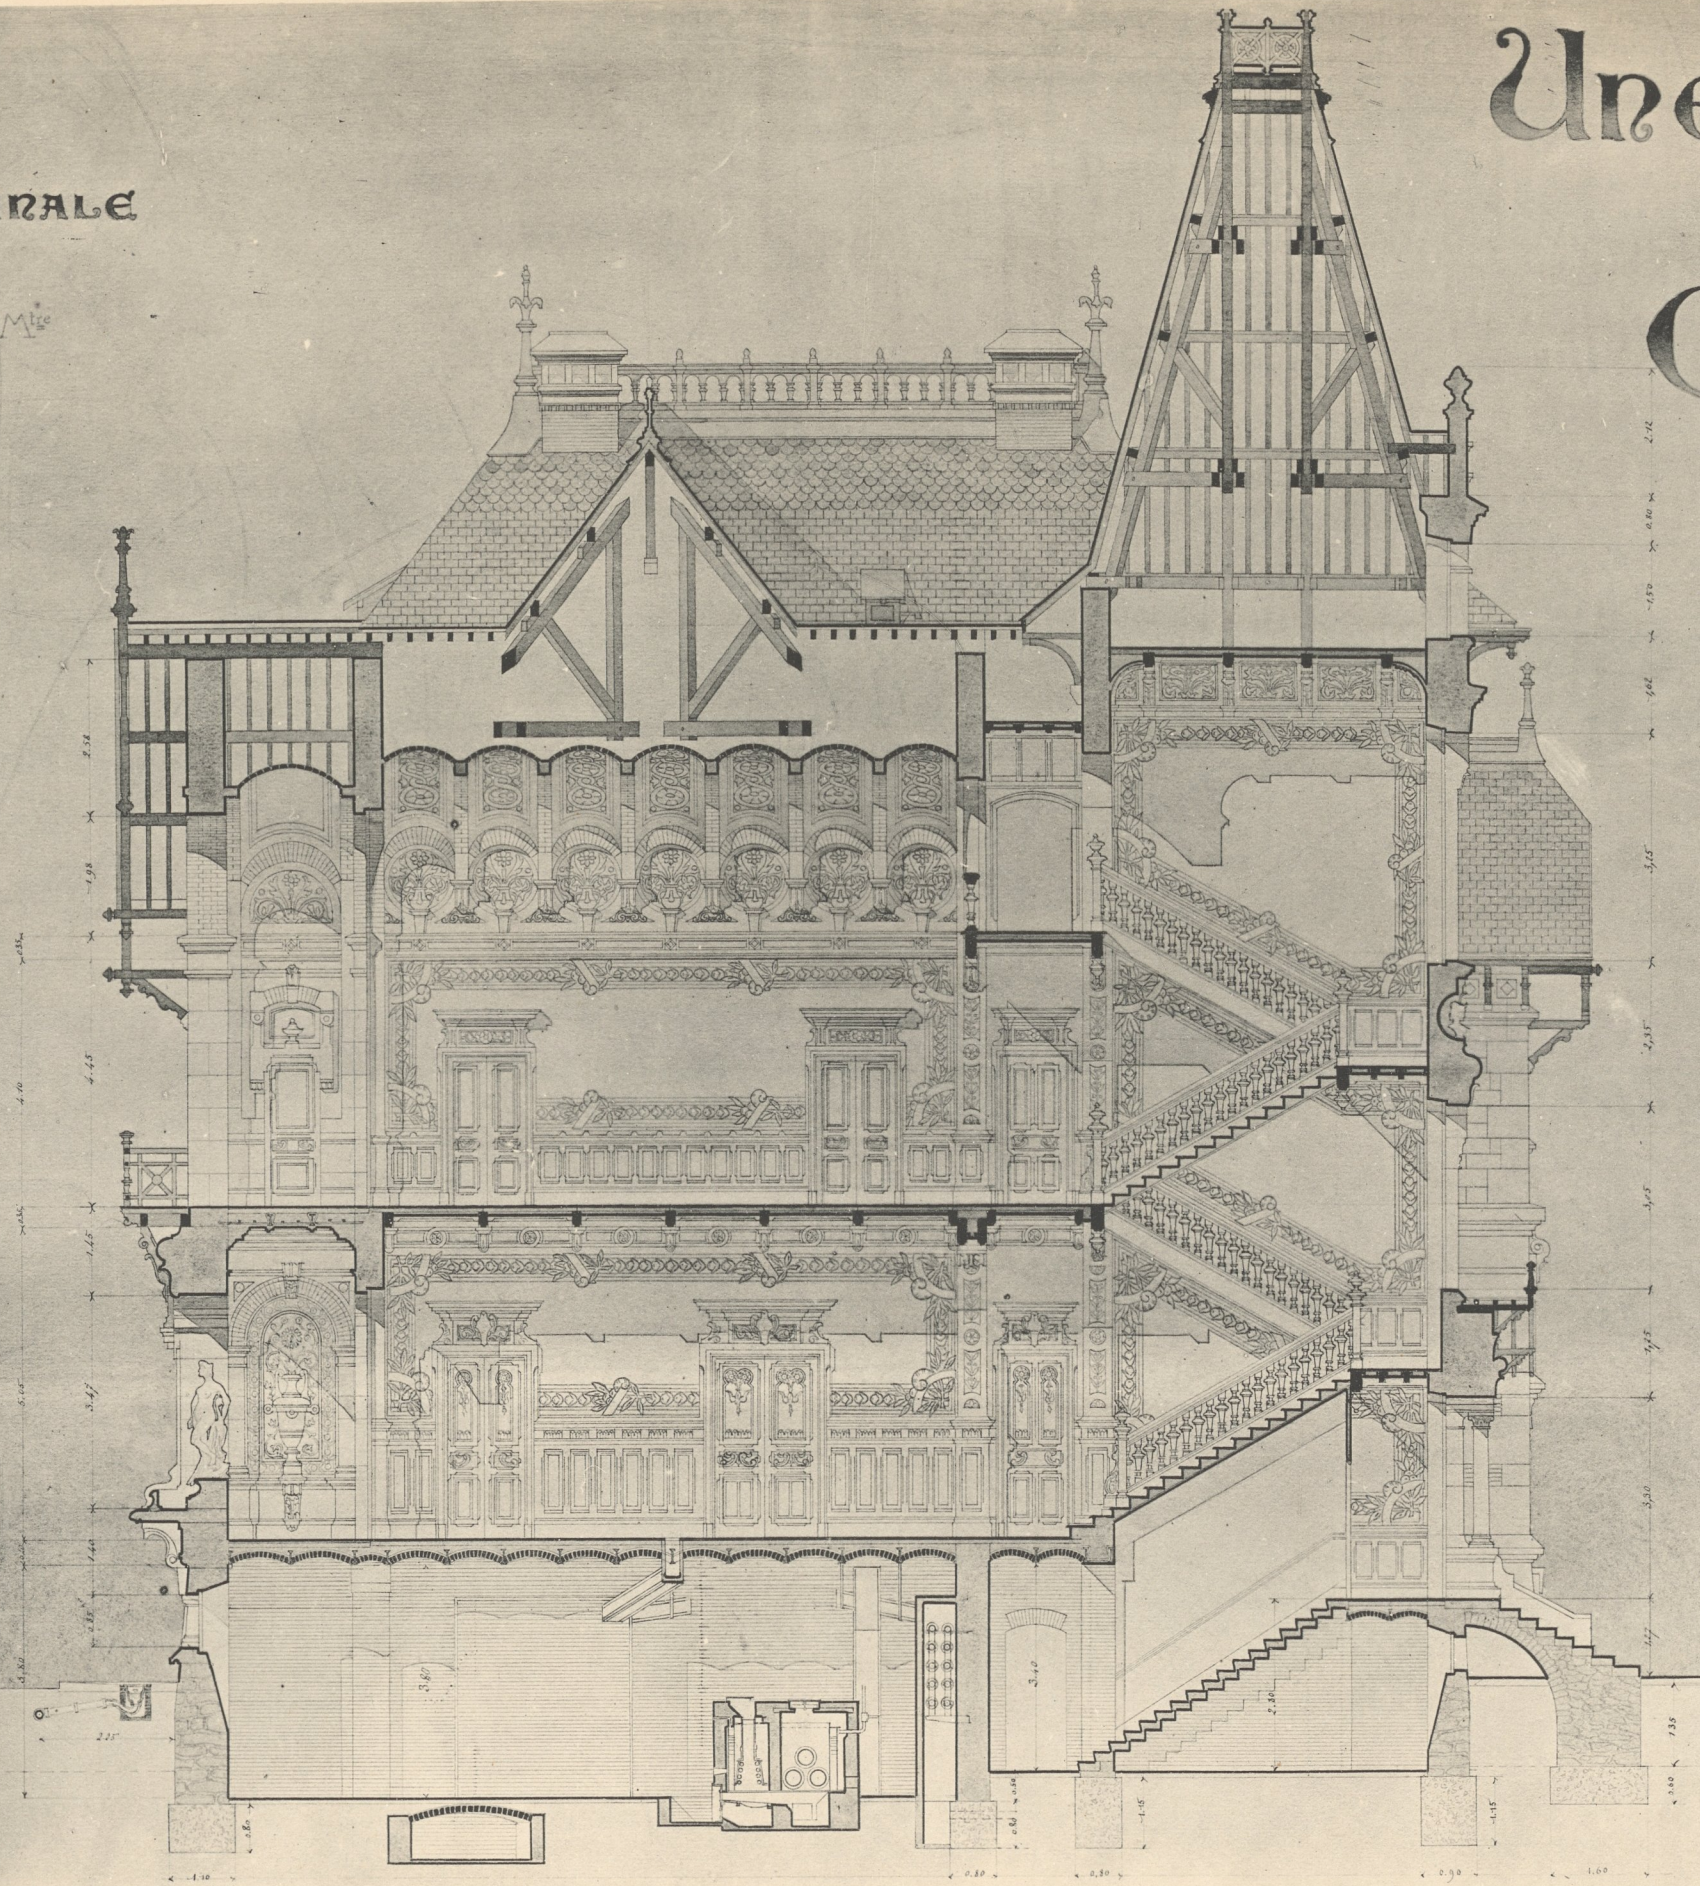

COUPE LONGITUDINALE

L. HERVEY-PICARD. - Une Maison de campagne


Henotypie ED. LAUSSEDAI, Châteaudun (E. & L.)

AR GUÉRINET, Editeur, Faubourg Saint-Martin, 140, Paris

PLAN DU Rez-de-Chaussee

Echelle de 0<sup>m</sup> 02 P<sup>m</sup>

# Une Maison de Campagne

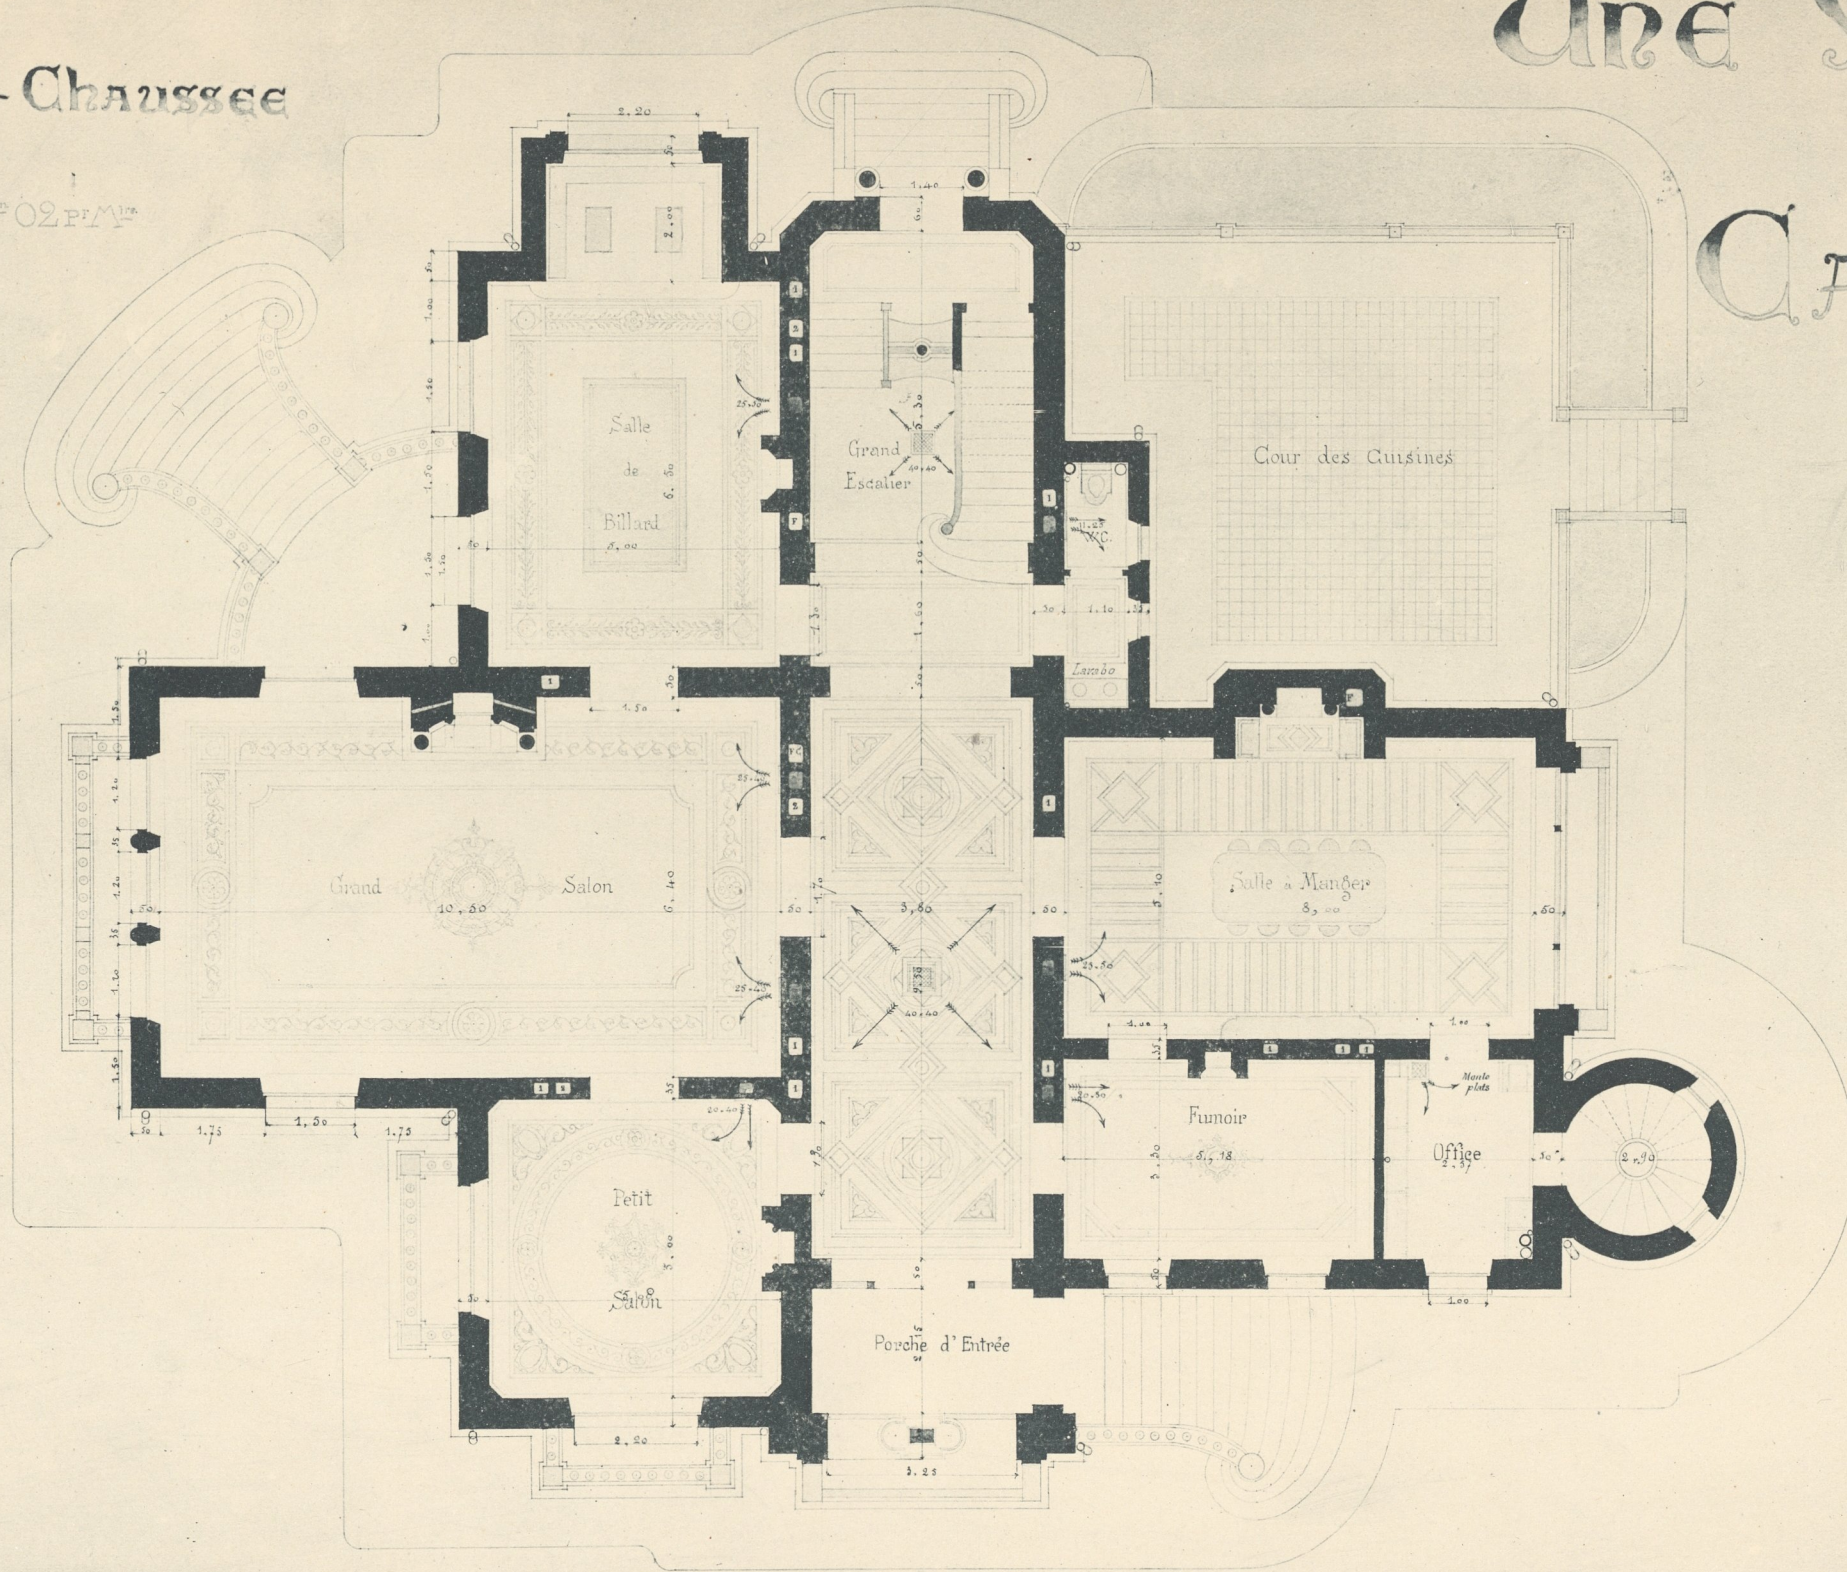

PLAN DU REZ-DE-CHAUSSEE

L. HERVEY-PICARD. - Une Maison de campagne

AR. GUERINET. Editeur, Faubourg Saint-Martin, 140, Paris.

# Une Maison DE CAMPAGNE

## PLAN DU 1<sup>er</sup> ETAGE

Echelle de 0<sup>m</sup>02 P<sup>m</sup>

