


FAÇADE PRINCIPALE


L.-P. BLANC. - Université de Jassy (Roumanie).

Witkop & LAURENT, Graveurs (E.-G.)

AR. GUERINET, Editeur, Faubourg Saint-Martin, 140, Paris.

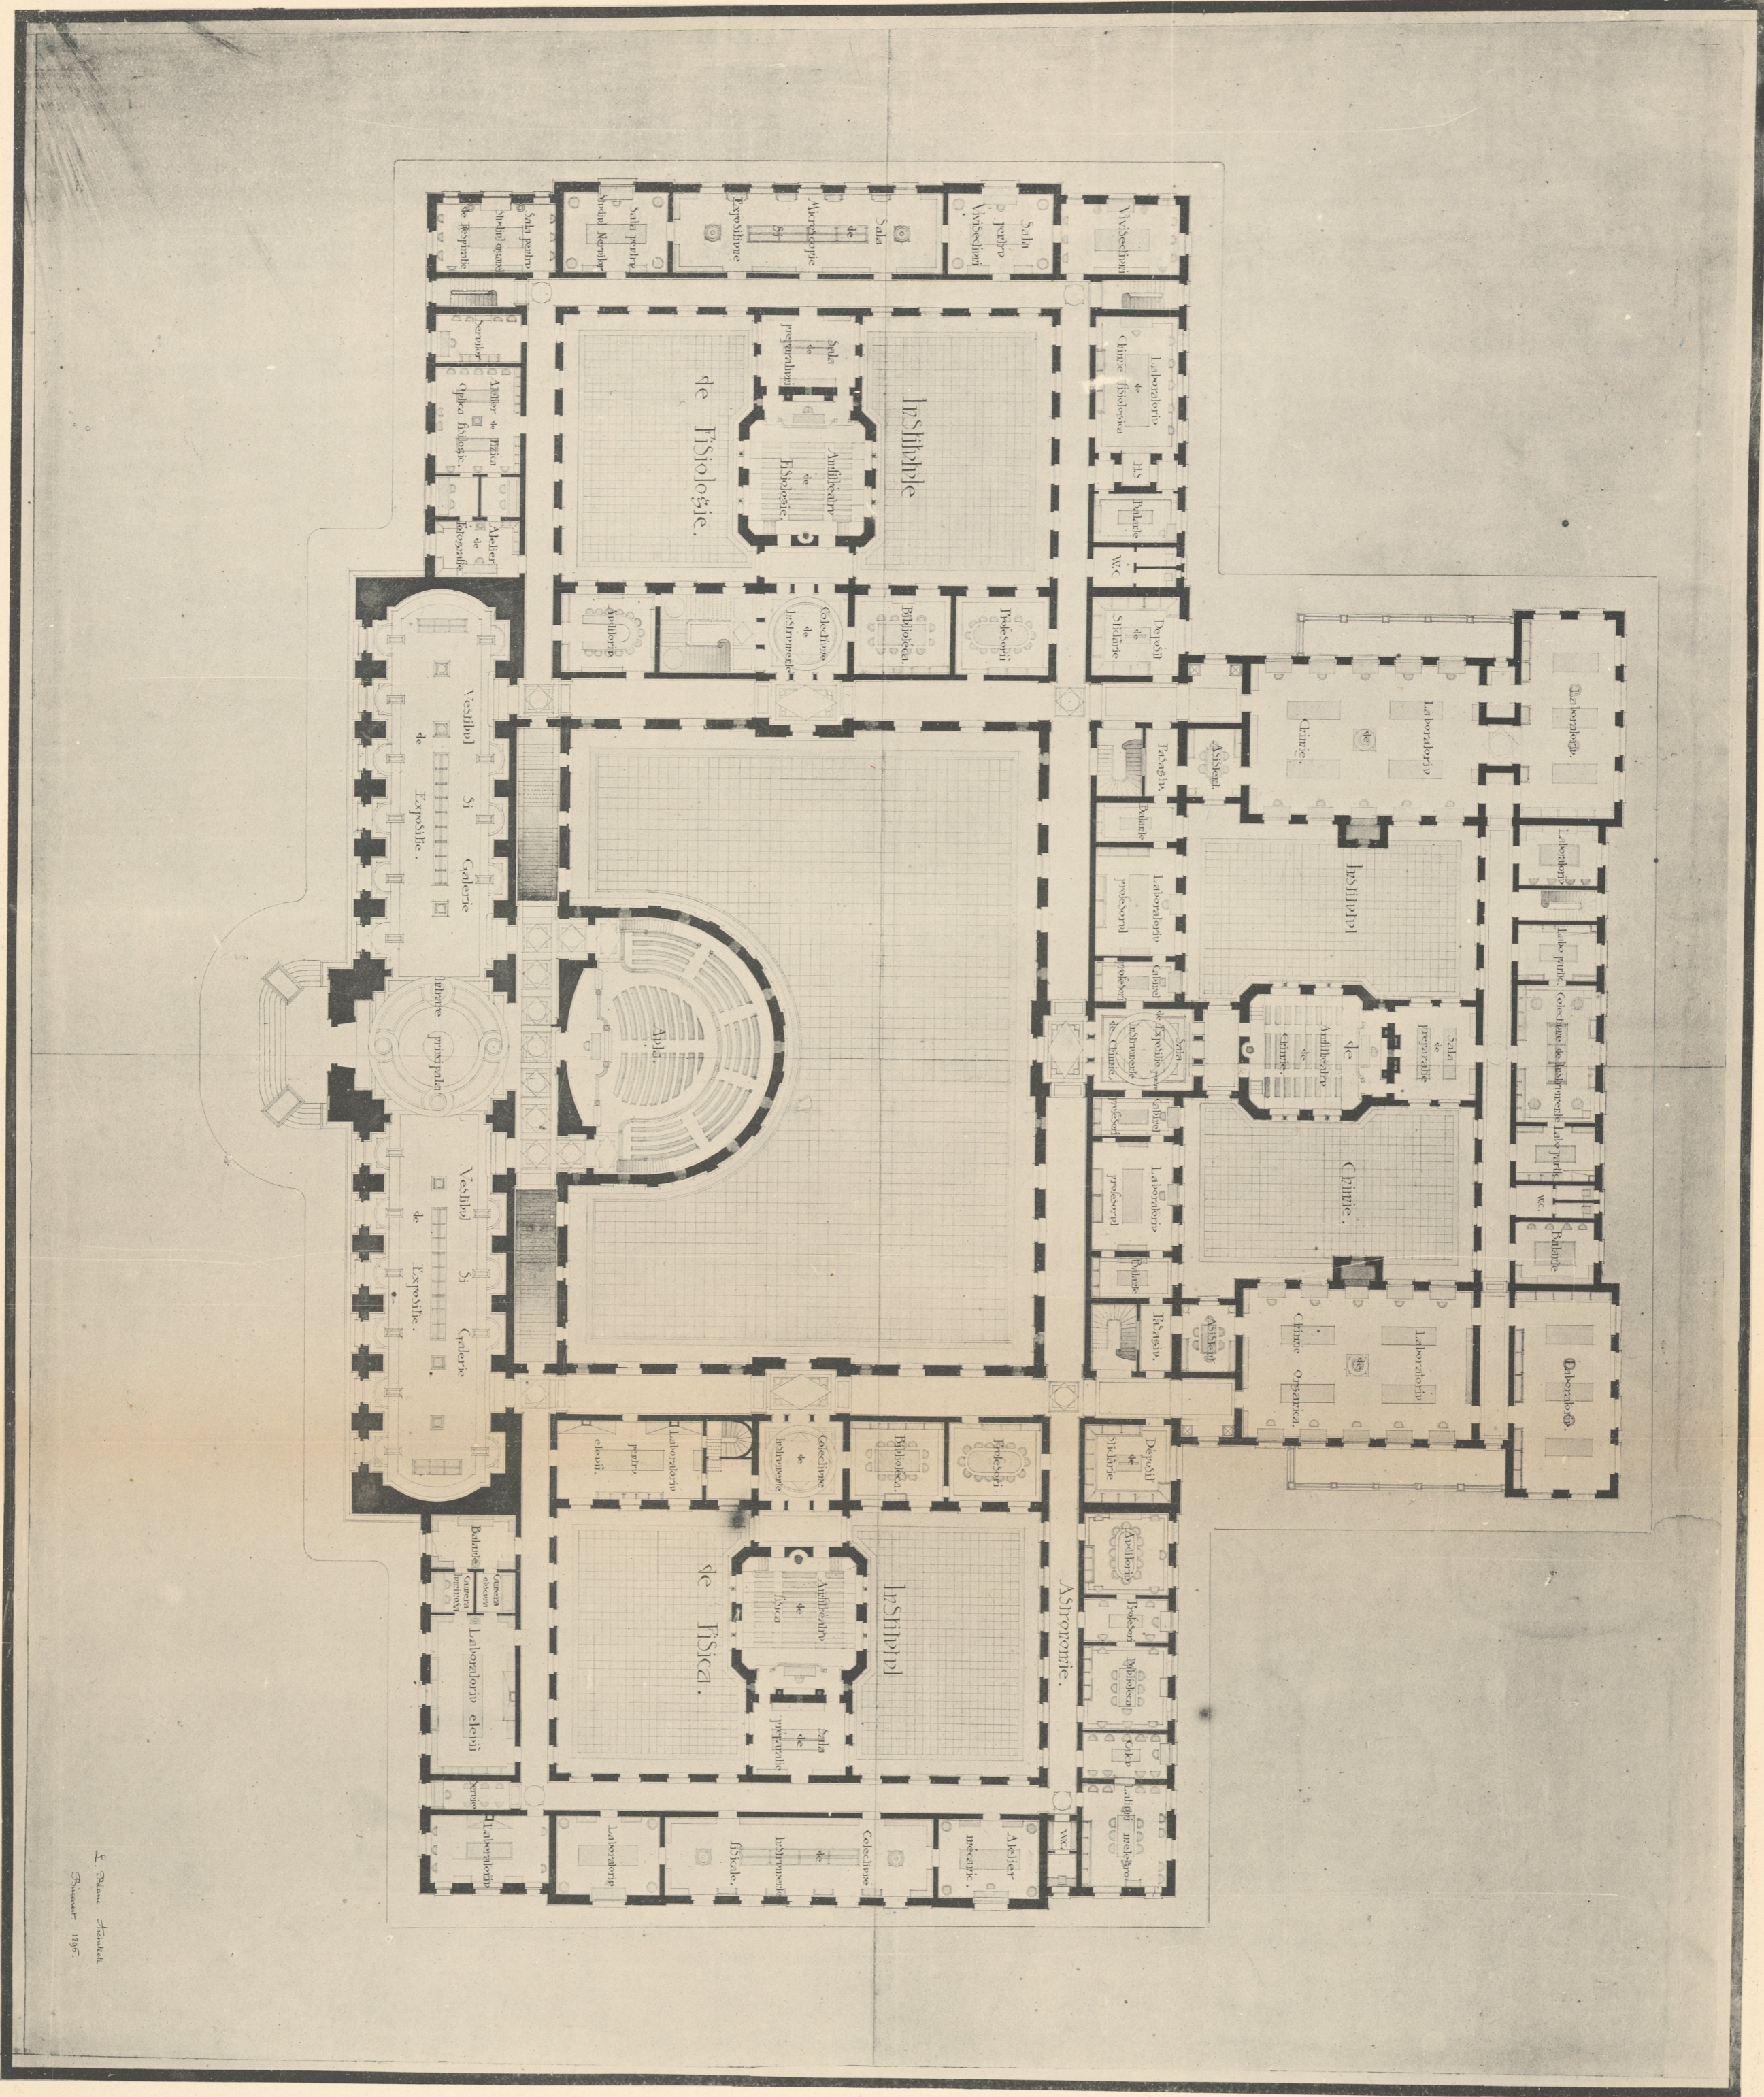

PLAN

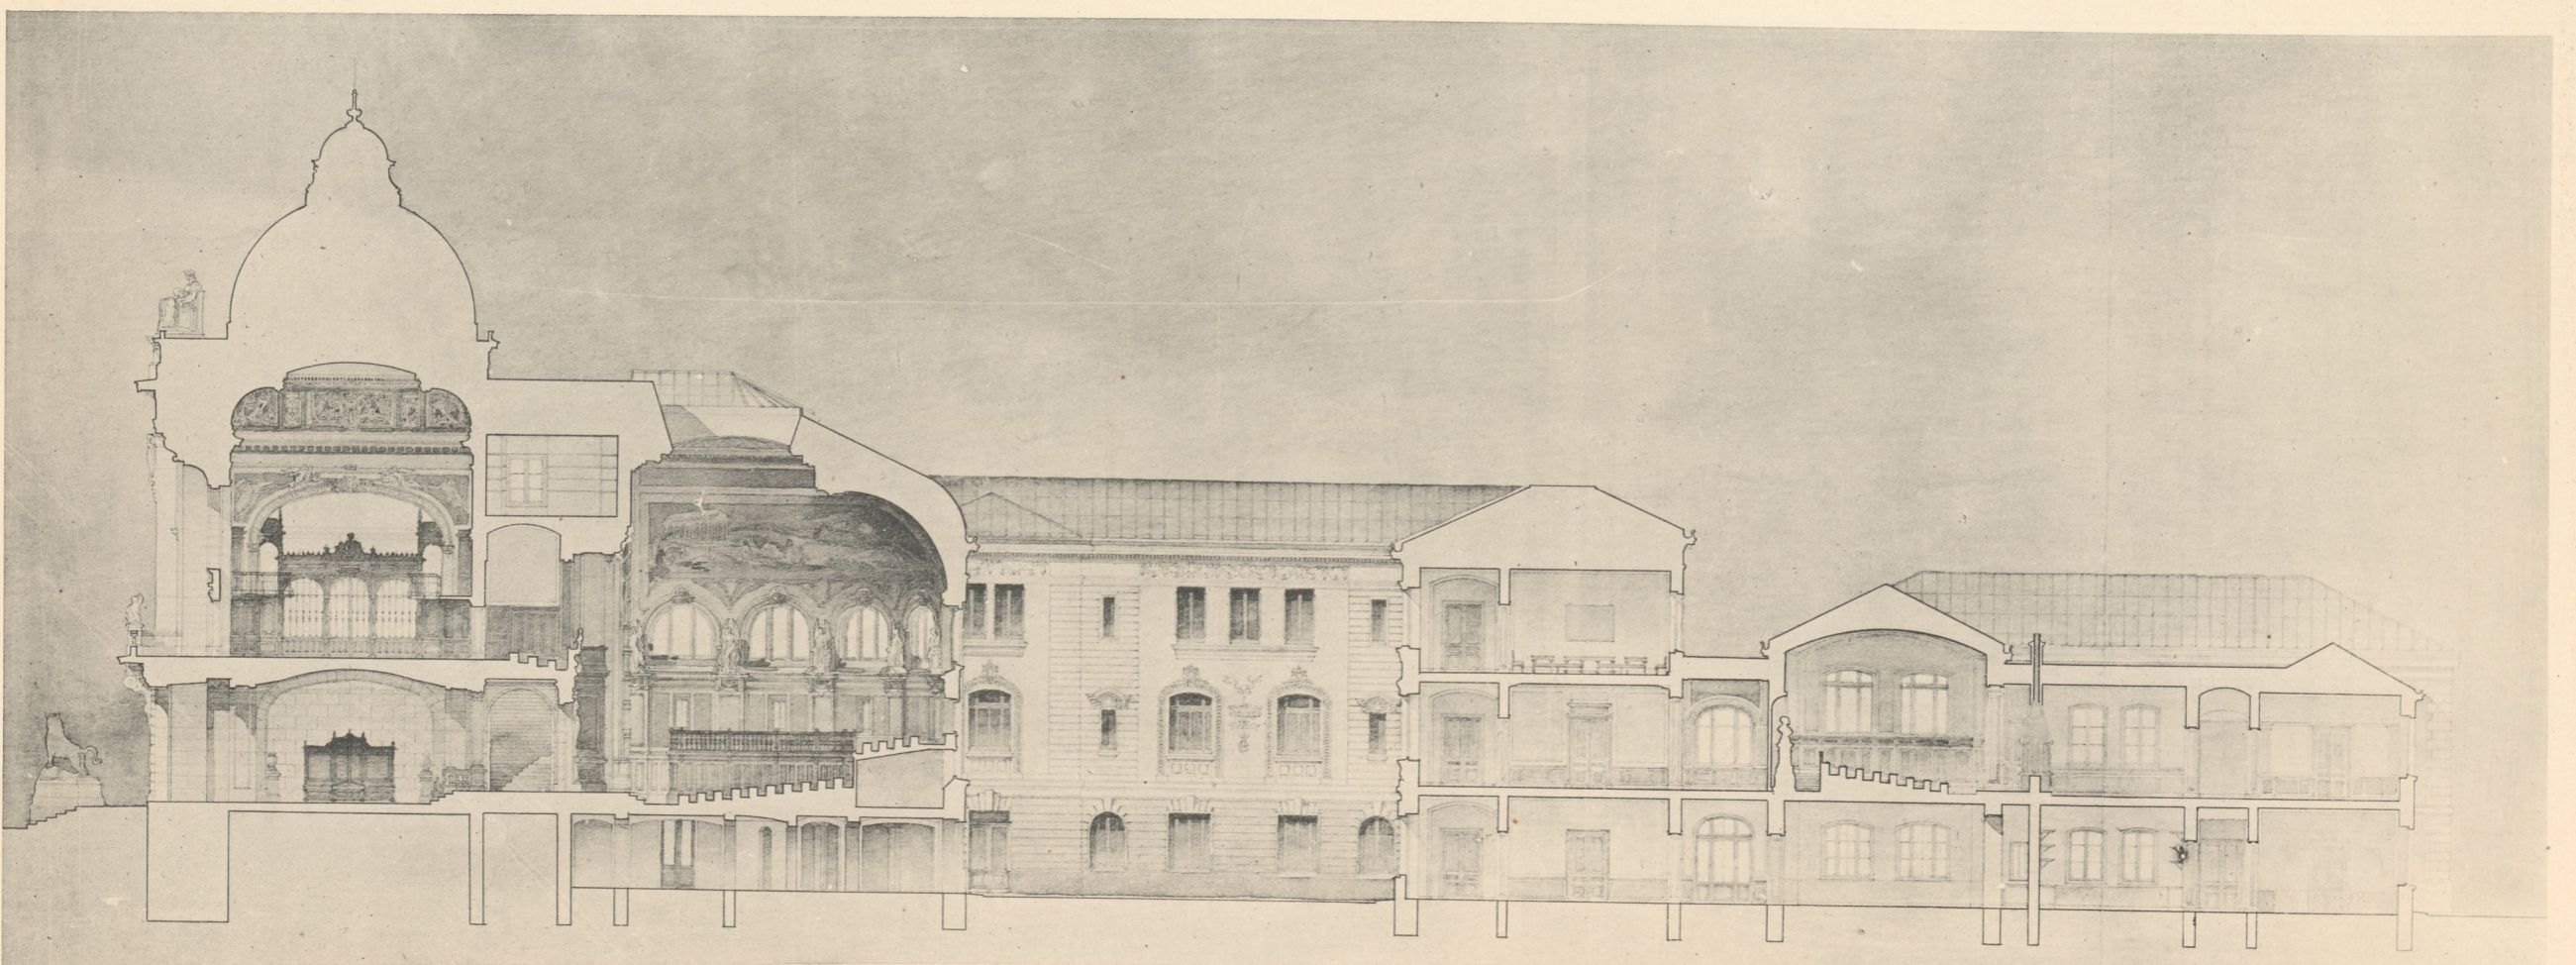

COUPE LONGITUDINALE

L.-P. BLANC. - Université de Jassy (Roumanie).