


DU PAVILLON RUE DE LISBONNE

ECHELLE DE 0.04 POUR METRE

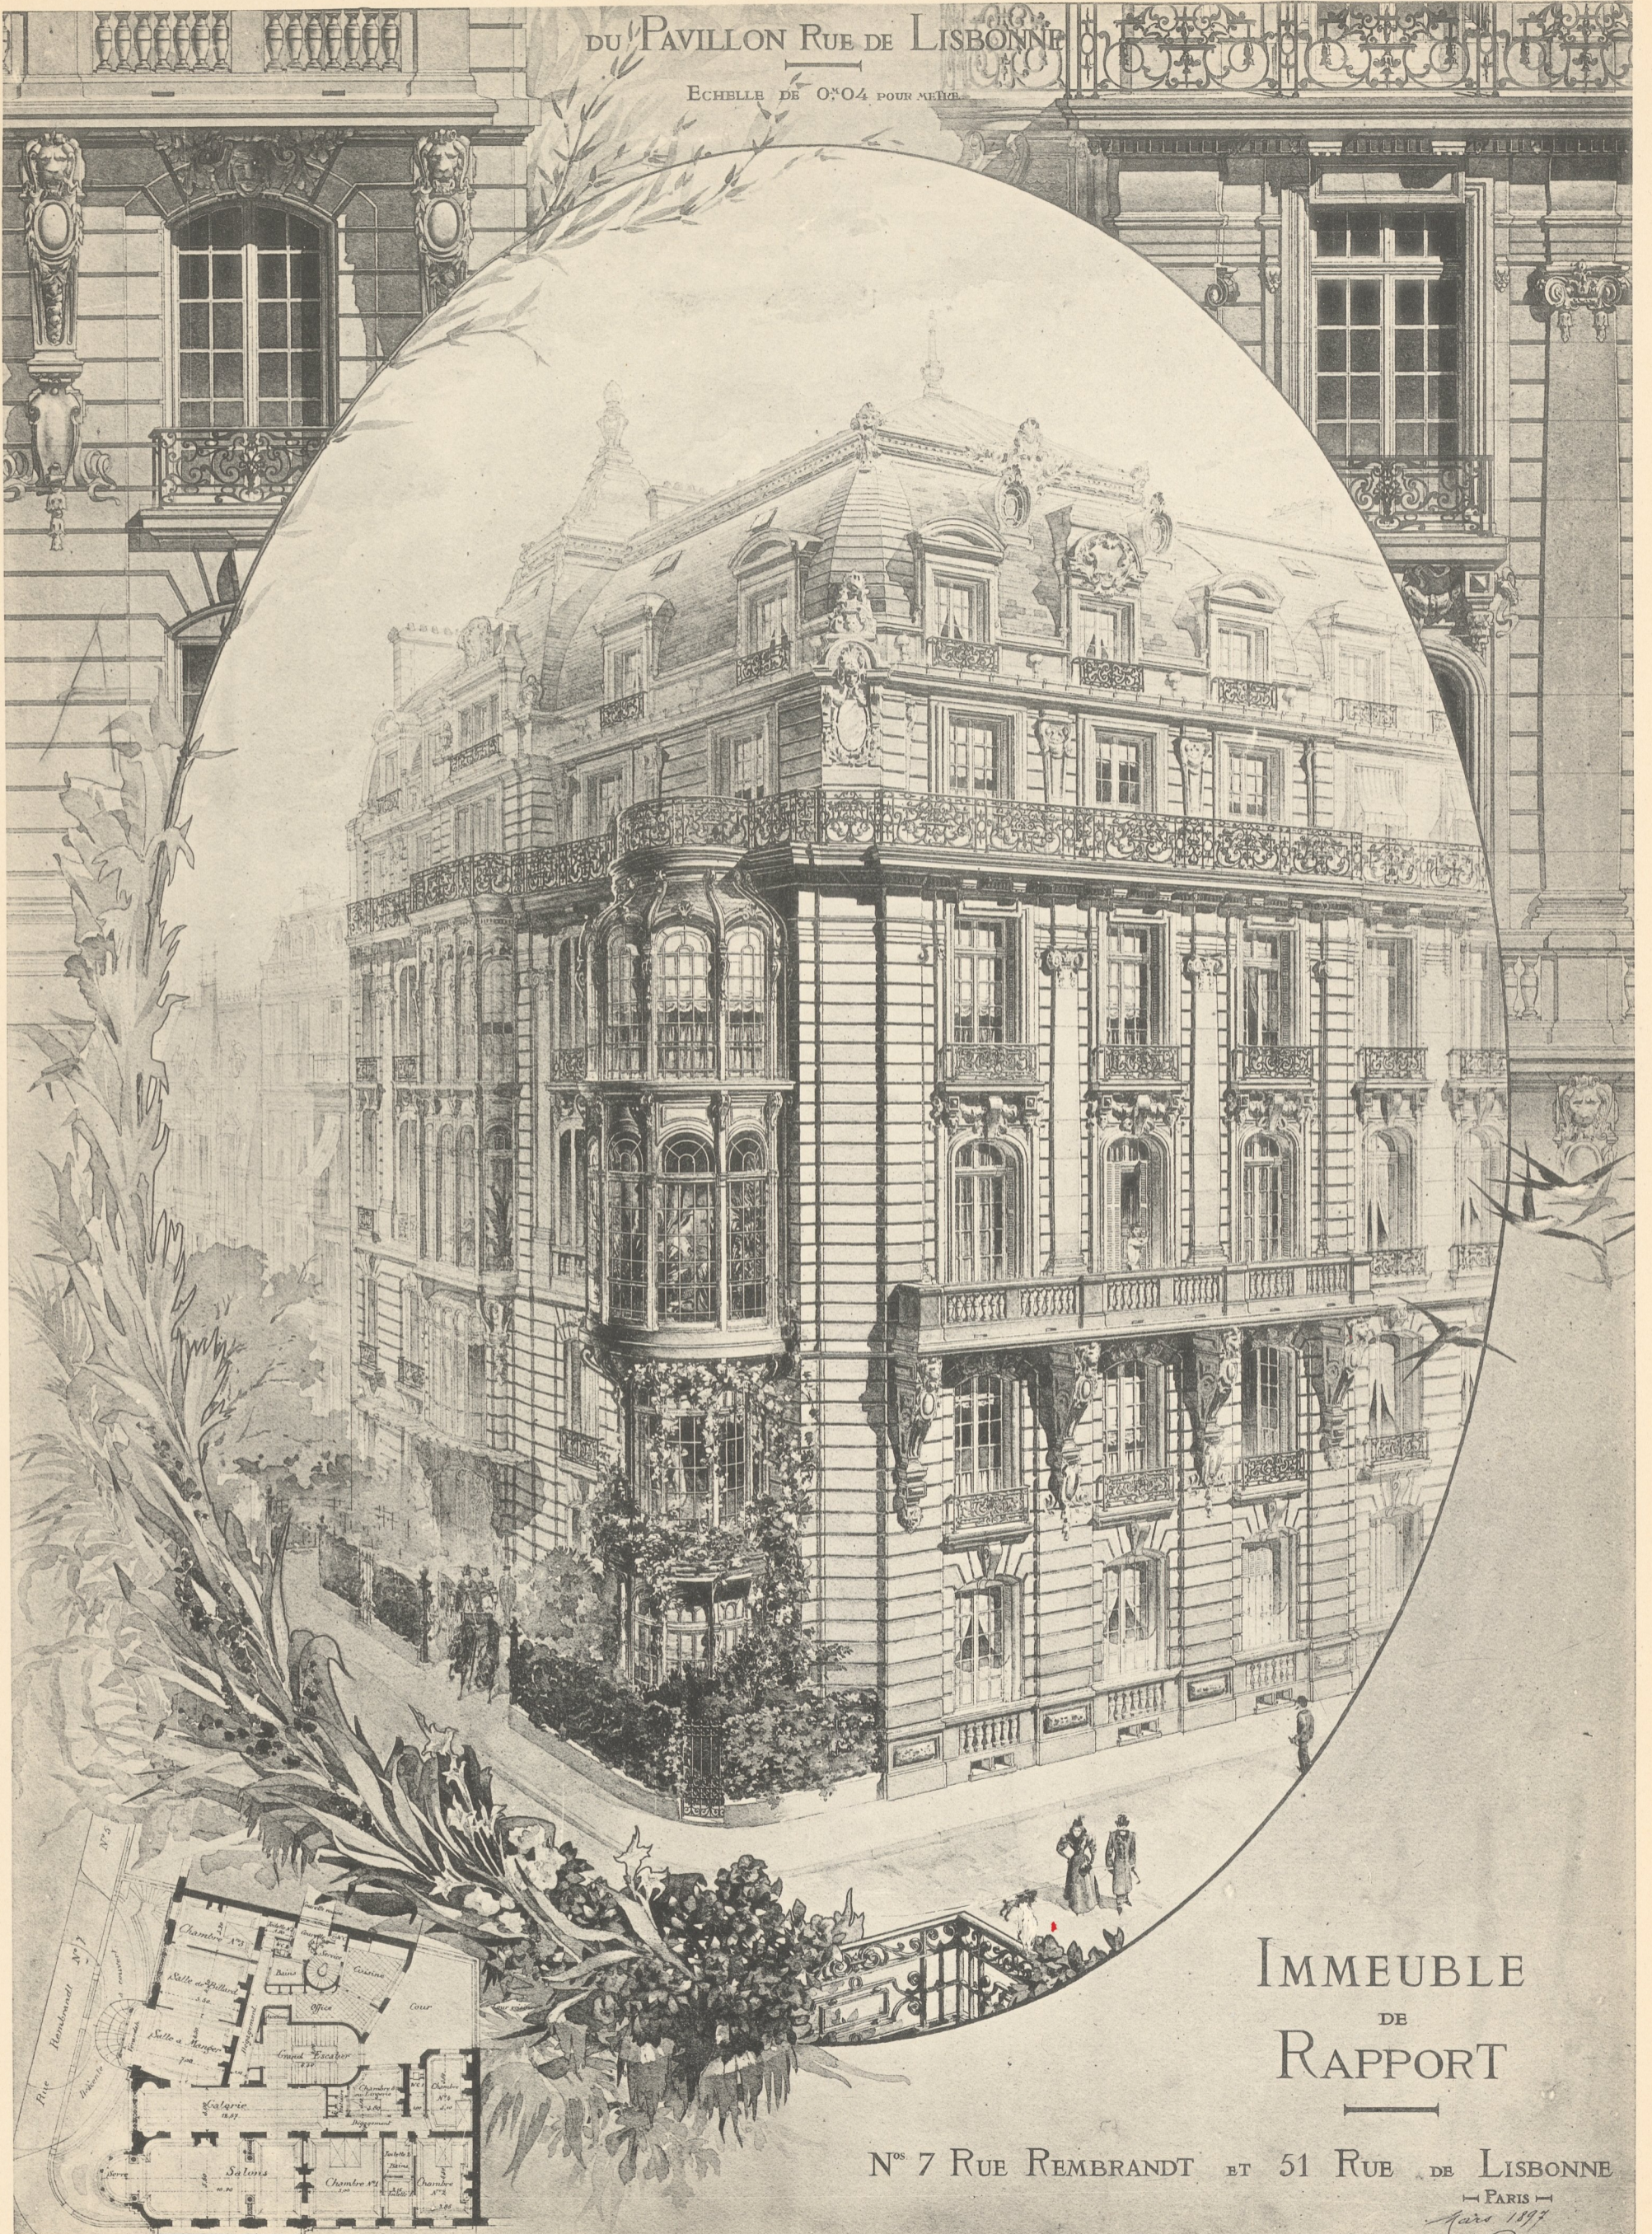

IMMEUBLE DE RAPPORT

N^{os} 7 RUE REMBRANDT ET 51 RUE DE LISBONNE

— PARIS —

Paris 1897

Héliotypie ED. LAUSSEDT, Châteaudun (E.-A.).

DÉTAILS DU PAVILLON RUE DE LISBONNE

AR. GUÉRINET, Éditeur, Faubourg Saint-Martin, 140, Paris.