

FACADE PRINCIPALE


FACADE LATÉRALE

FACADE POSTÉRIEURE

Échelle 1/20. CAUSSE, Dessinateur 18-84.

ERNEST THIBEAU. - Monument Funéraire de Famille.

AR. GUERINET, Éditeur, Faubourg Saint-Martin, 110, Paris.

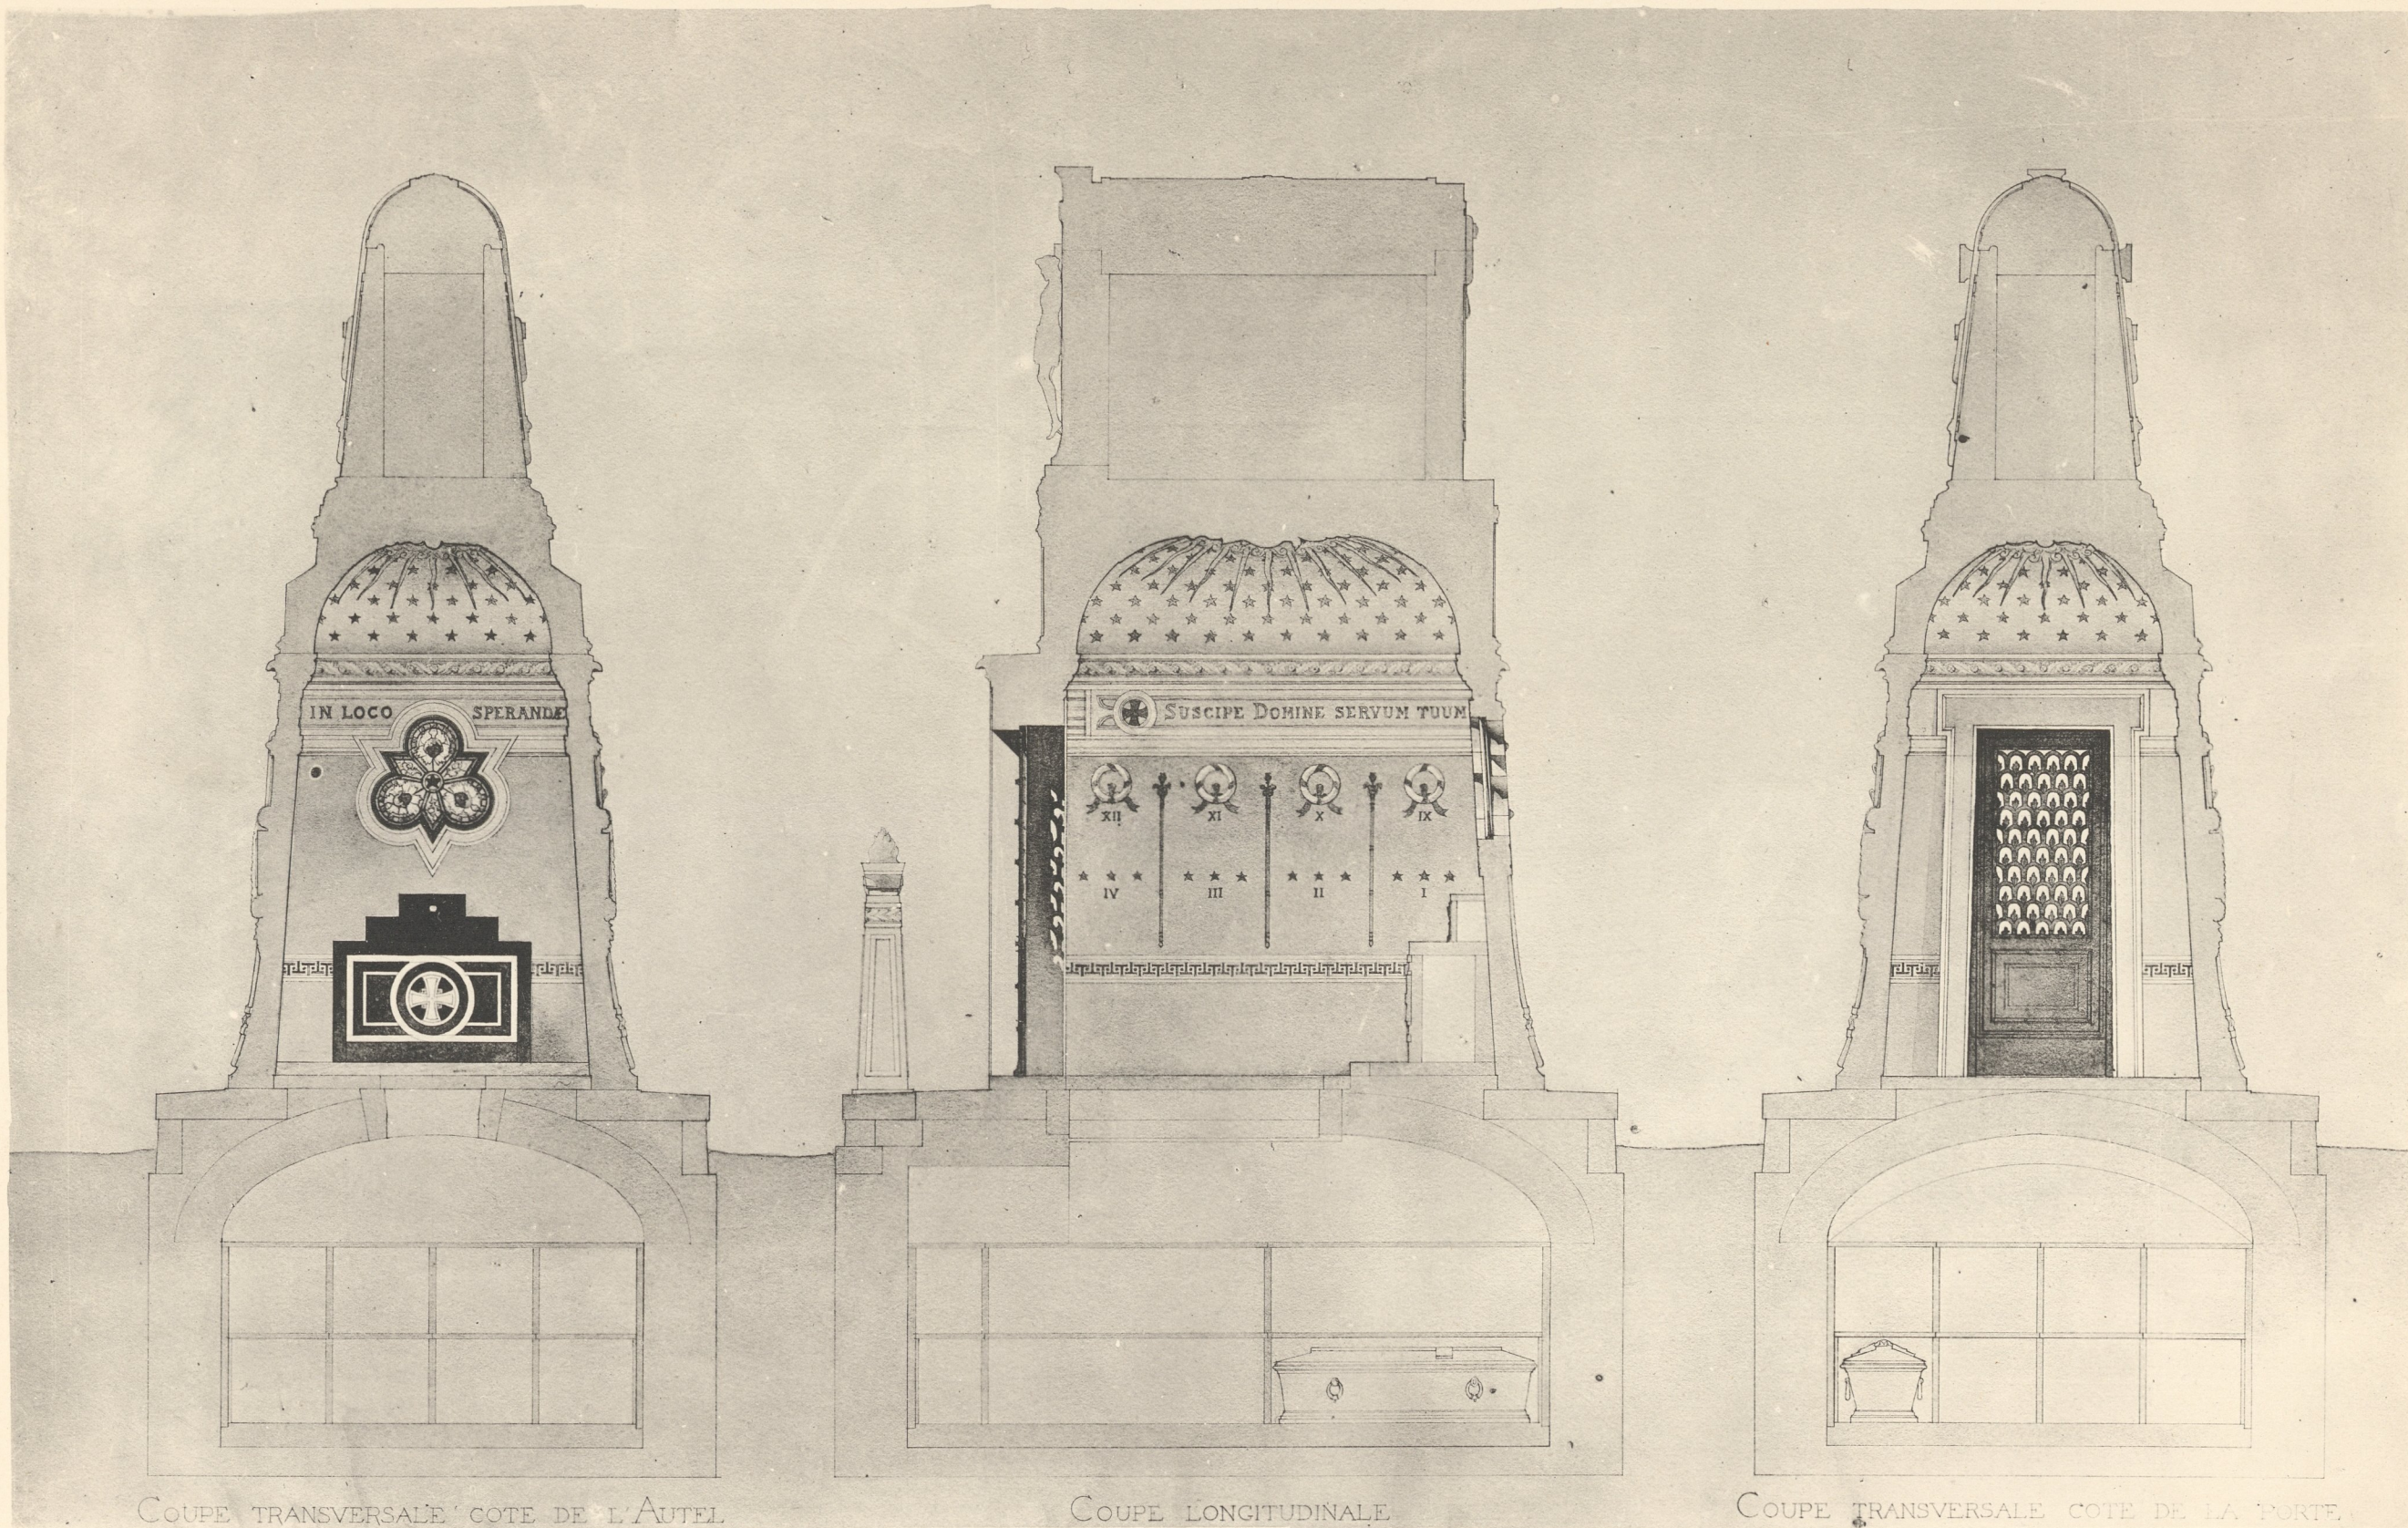

COUPE TRANSVERSALE COTE DE L'AUTEL

COUPE LONGITUDINALE

COUPE TRANSVERSALE COTE DE LA PORTE

1/40 - typie ED. LAUSSE DAT, CHATEAUDUN (E.-&-L.)

AR. GUERINET, Editeur, Faubourg Saint-Martin, 140, Paris.