



RUE NOUVELLE

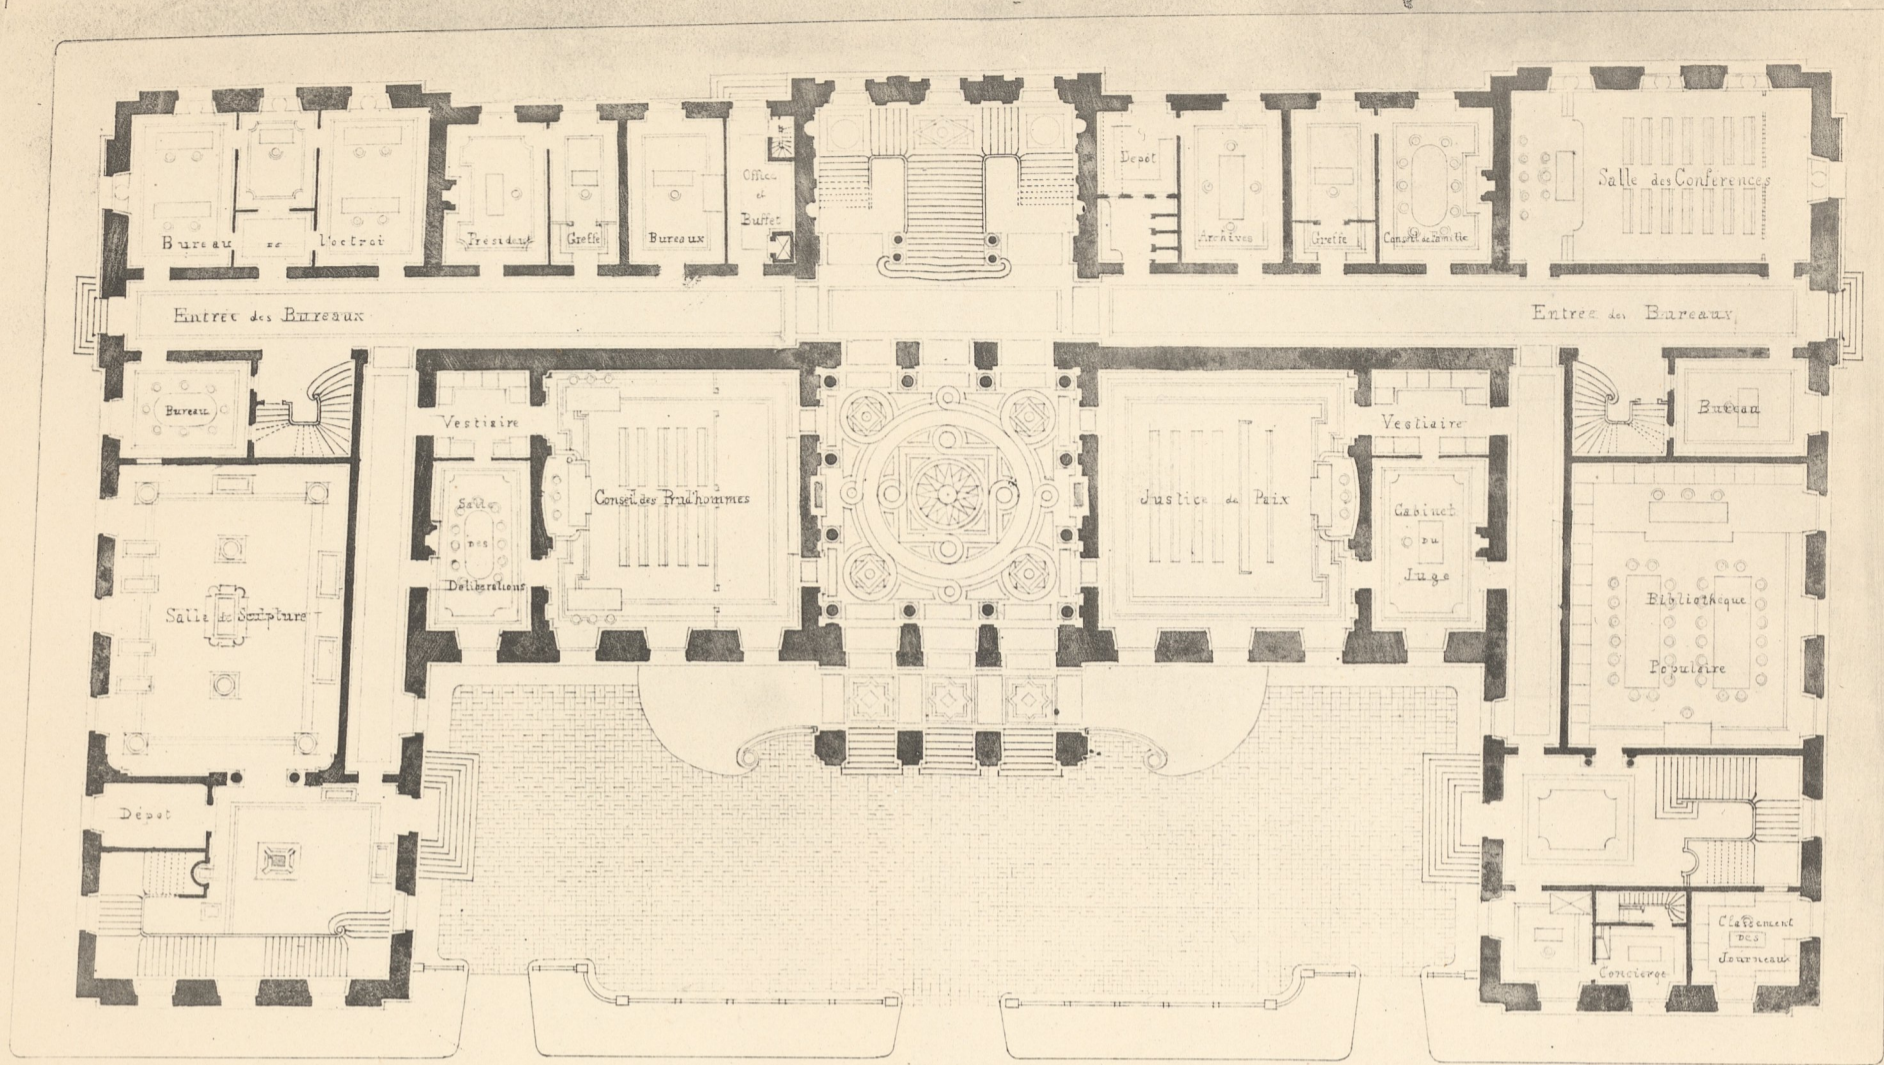

PLAN DU REZ-DE-CHAUSSÉE

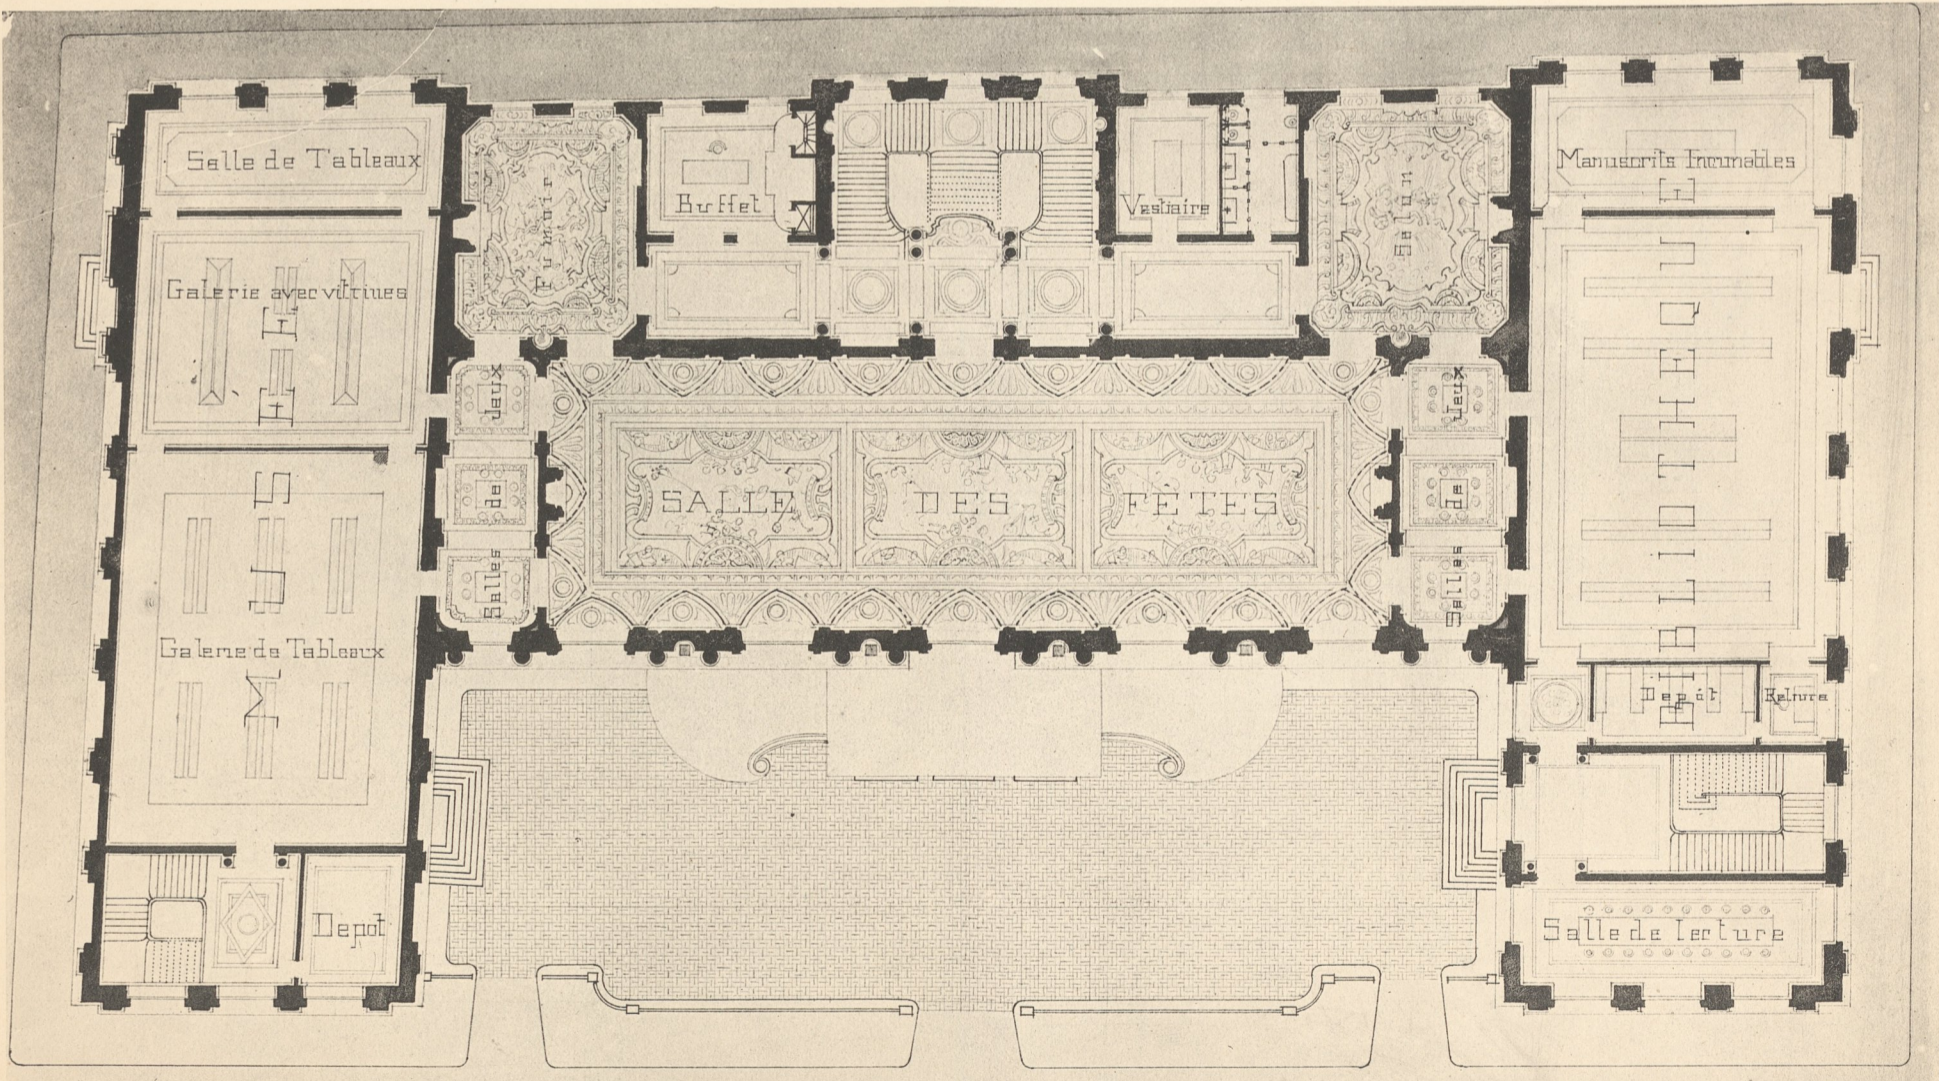


PLAN DU PREMIER ÉTAGE

AR. GUÉRINET, Éditeur, Faubourg Saint-Martin, 140, Paris.

Héliotypie ED. LAUSSEDAT, Châteaufort (E.-4-1.)

ÉDOUARD-JULIEN BOURBIER. - Projet pour la Ville de Saint-Quentin (Aisne), Salle des Fêtes, Musée, Bibliothèque, Annexe de l'Hôtel de Ville.



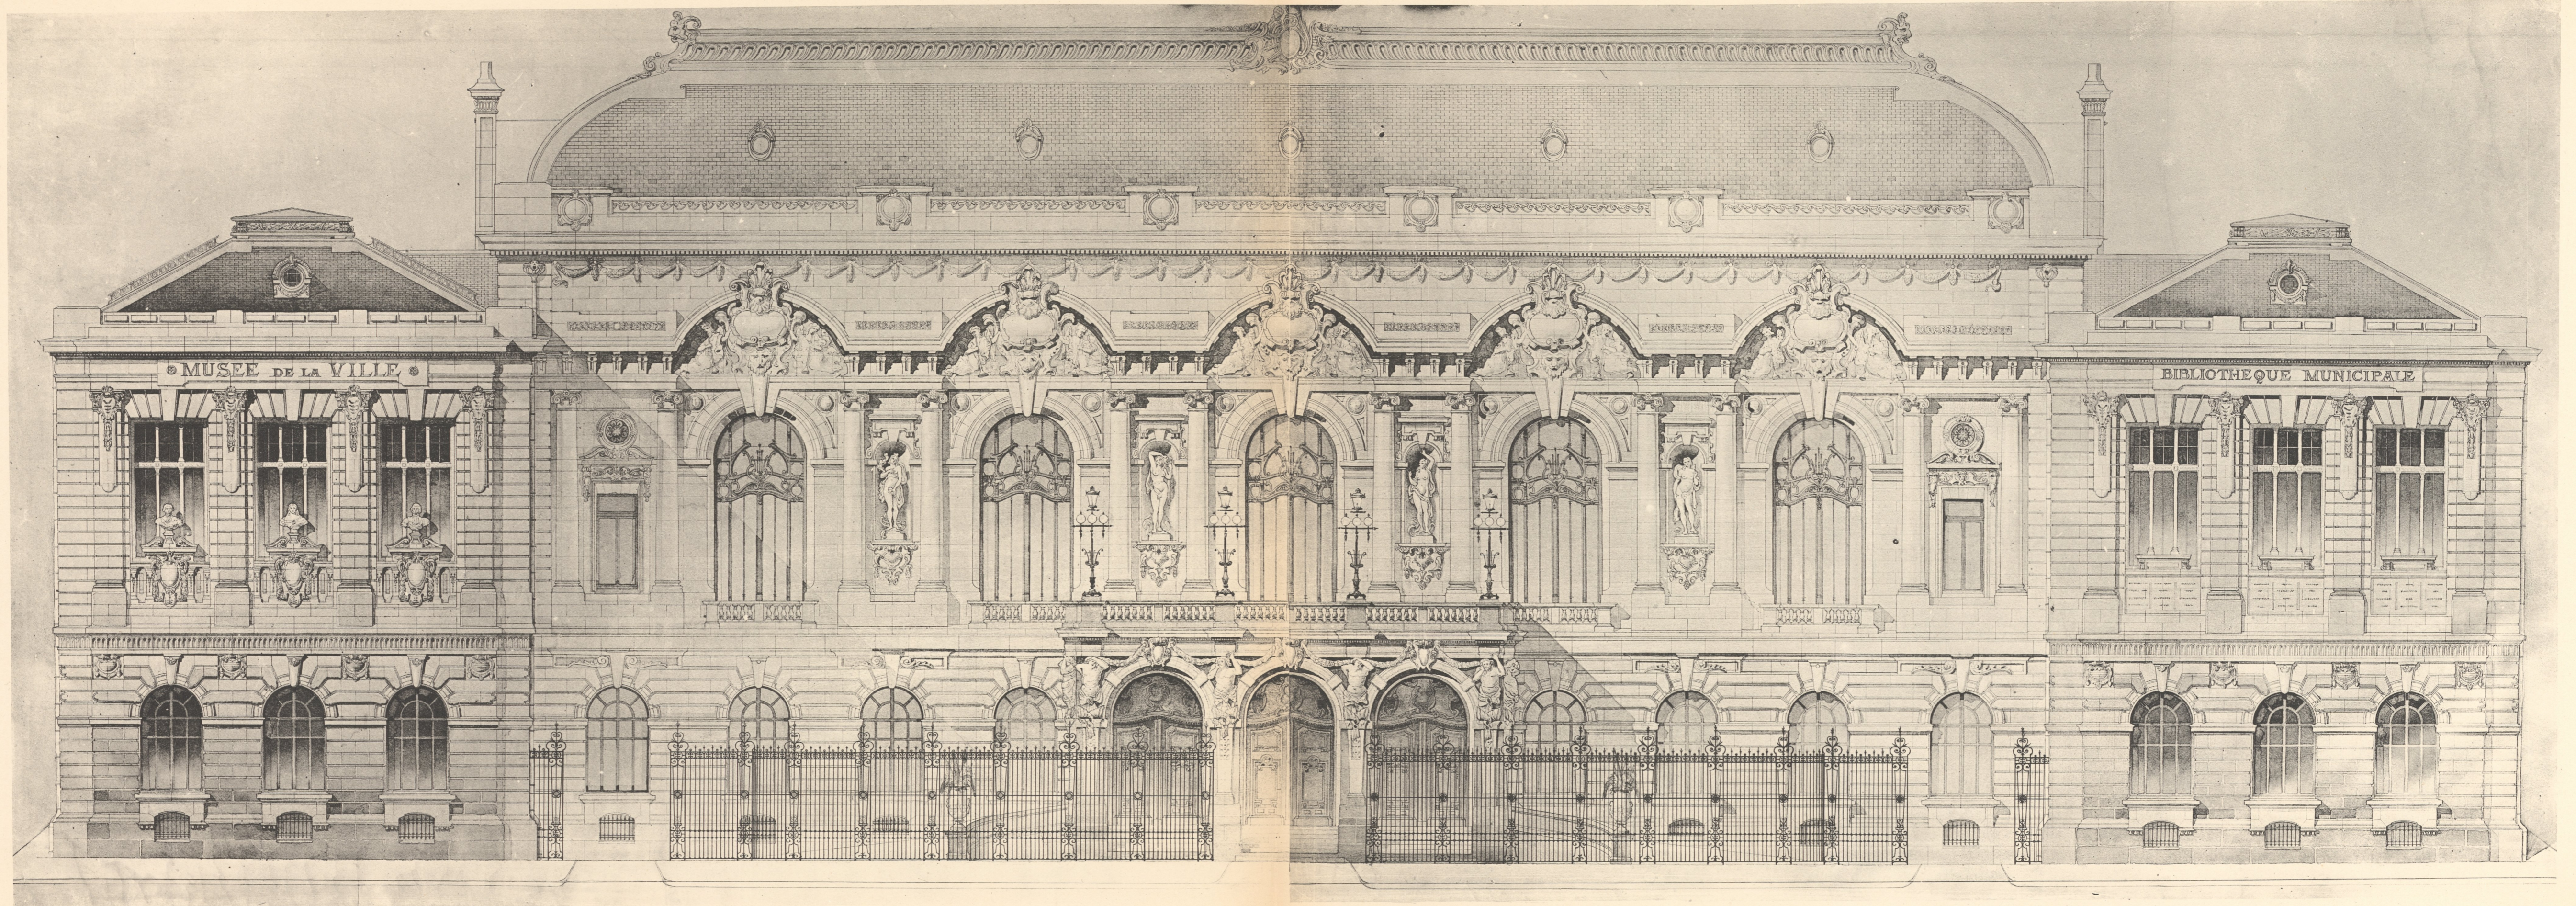

FAÇADE PRINCIPALE

ÉDOUARD-JULIEN BOURBIER. - Projet pour la Ville de Saint-Quentin (Aisne), Salle des Fêtes, Musée, Bibliothèque, Annexe de l'Hôtel de Ville.

Héliotypie ED. LAUSSEDAZ, Châteaudun (E.-4-L.)

AR. GUÉRIET, Éditeur, Foubourg Saint-Martin, 140, Paris.



