



Der Palast der Herzöge von Urbino.

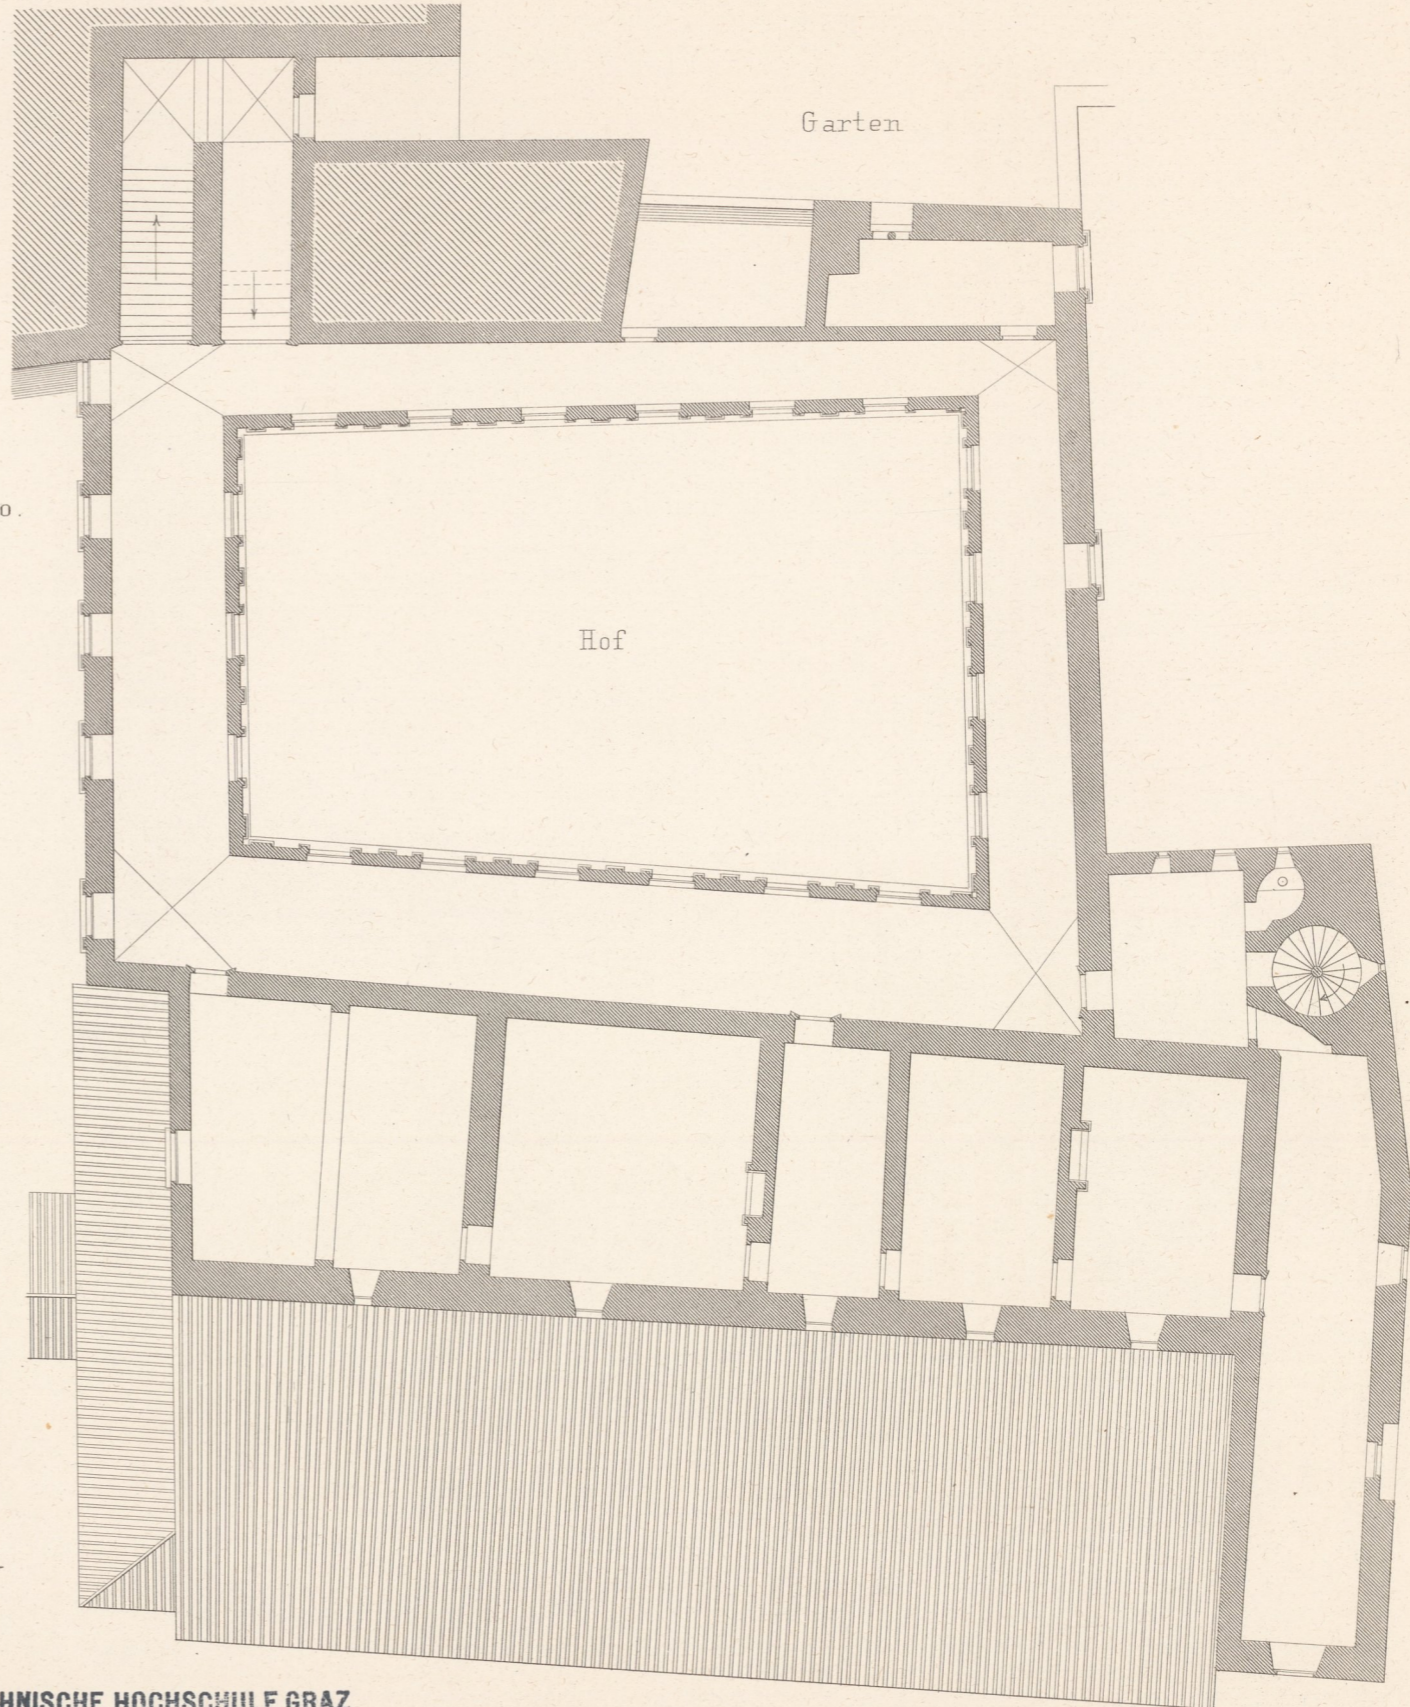

Grundriss des Hauptgeschosses.

1:250. TECHNISCHE HOCHSCHULE GRAZ LEHRKANZEL FÜR BAUKUNST II

Grundriss des Obergeschosses.

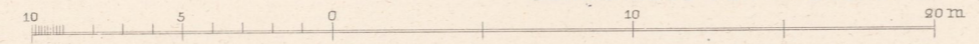





Gubbio

Der Palast  
der Herzöge von Urbino.

Durchschnitt.

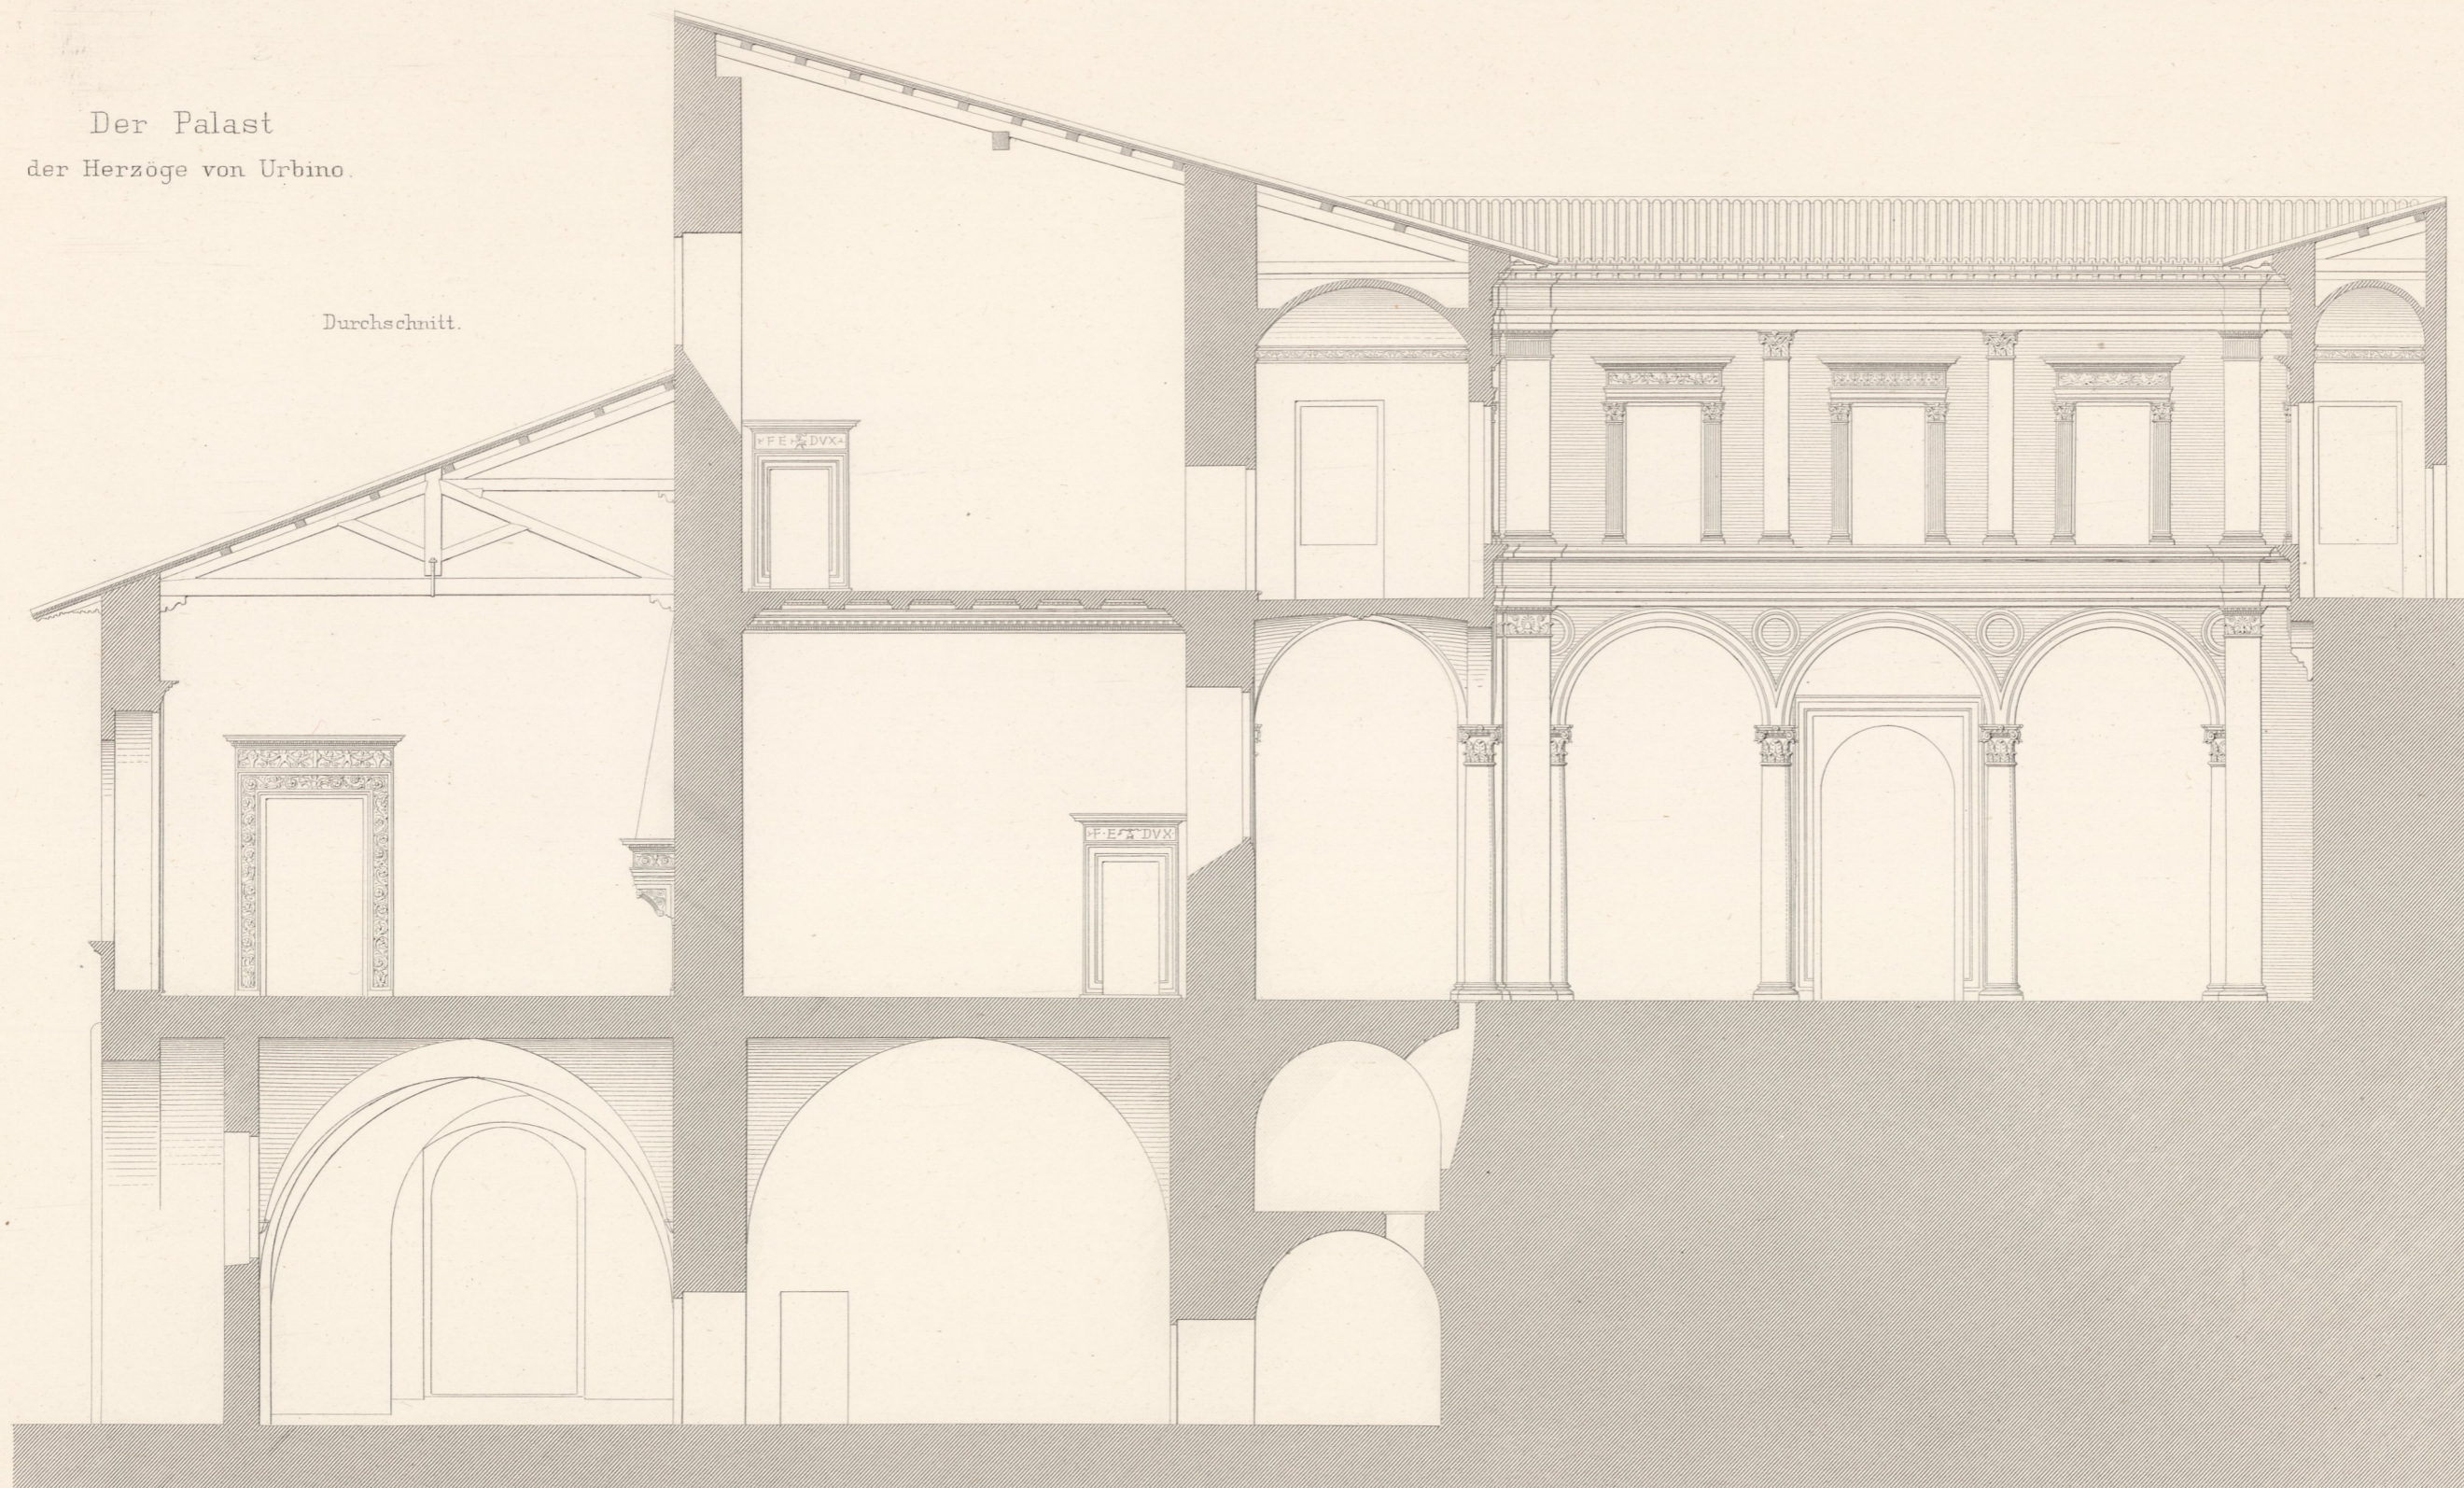


aufgen. von Th. Böhm u. P. Laspeyres.  
gez. von P. Laspeyres.

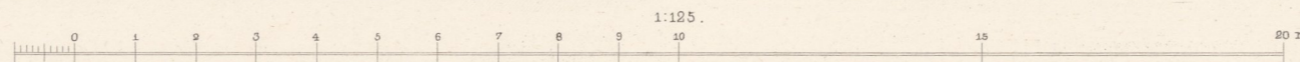


TECHNISCHE HOCHSCHULE GRAZ  
LEHRKANZEL FÜR BAUKUNST II Atlr. Gebr. Ritter u. Riegel.



Palast der Herzöge von Urbino.

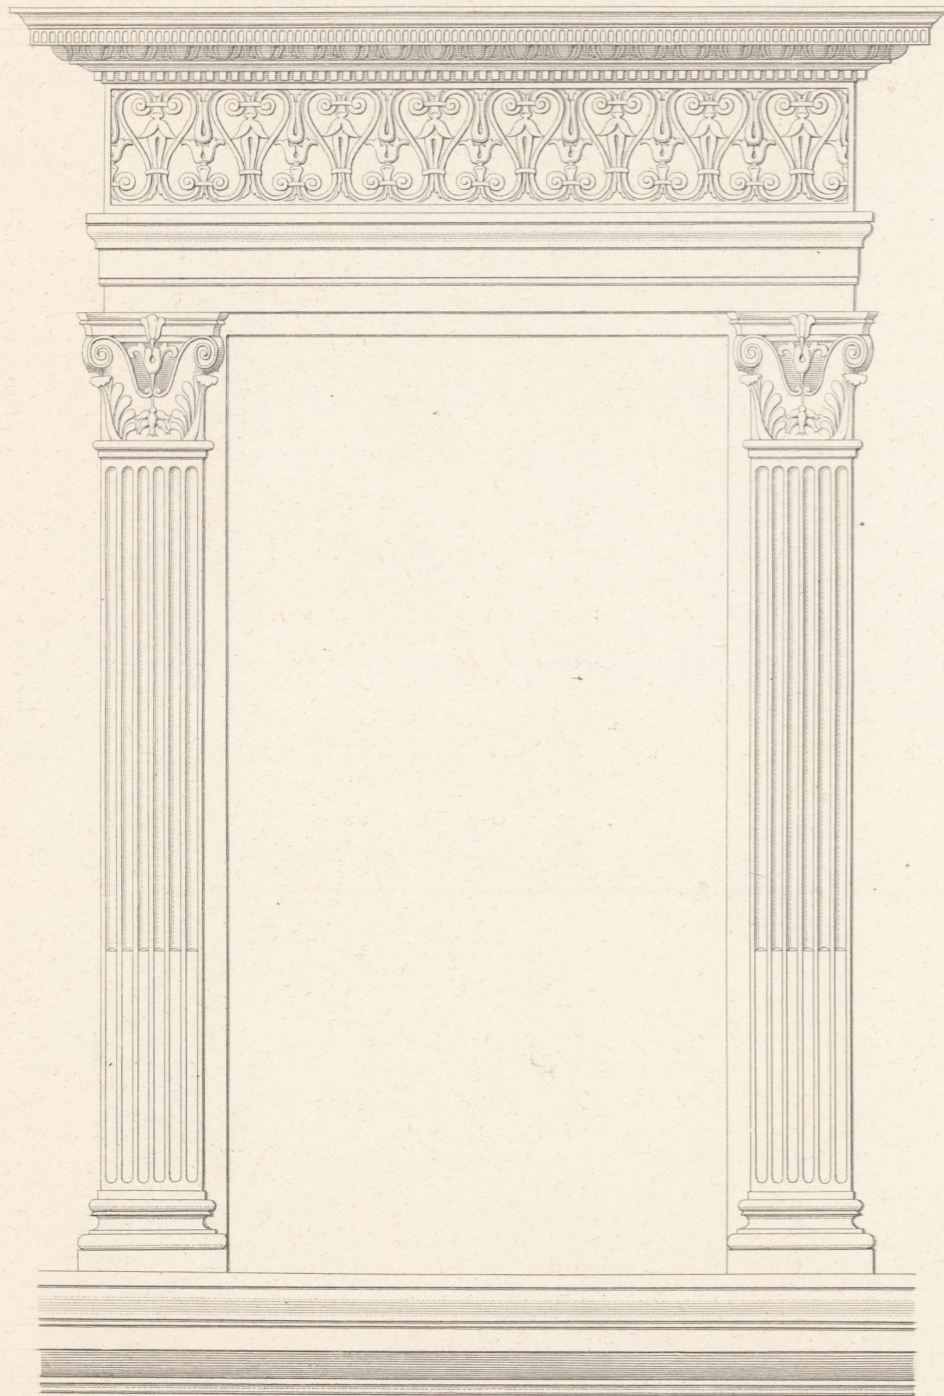


Fenster des oberen Hof-Geschosses.

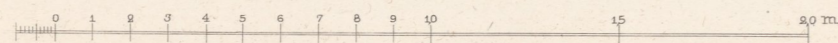


Maasstab 1:20.


aufgen. von Th. Böhm u. P. Laspeyres.  
gez. von P. Laspeyres.

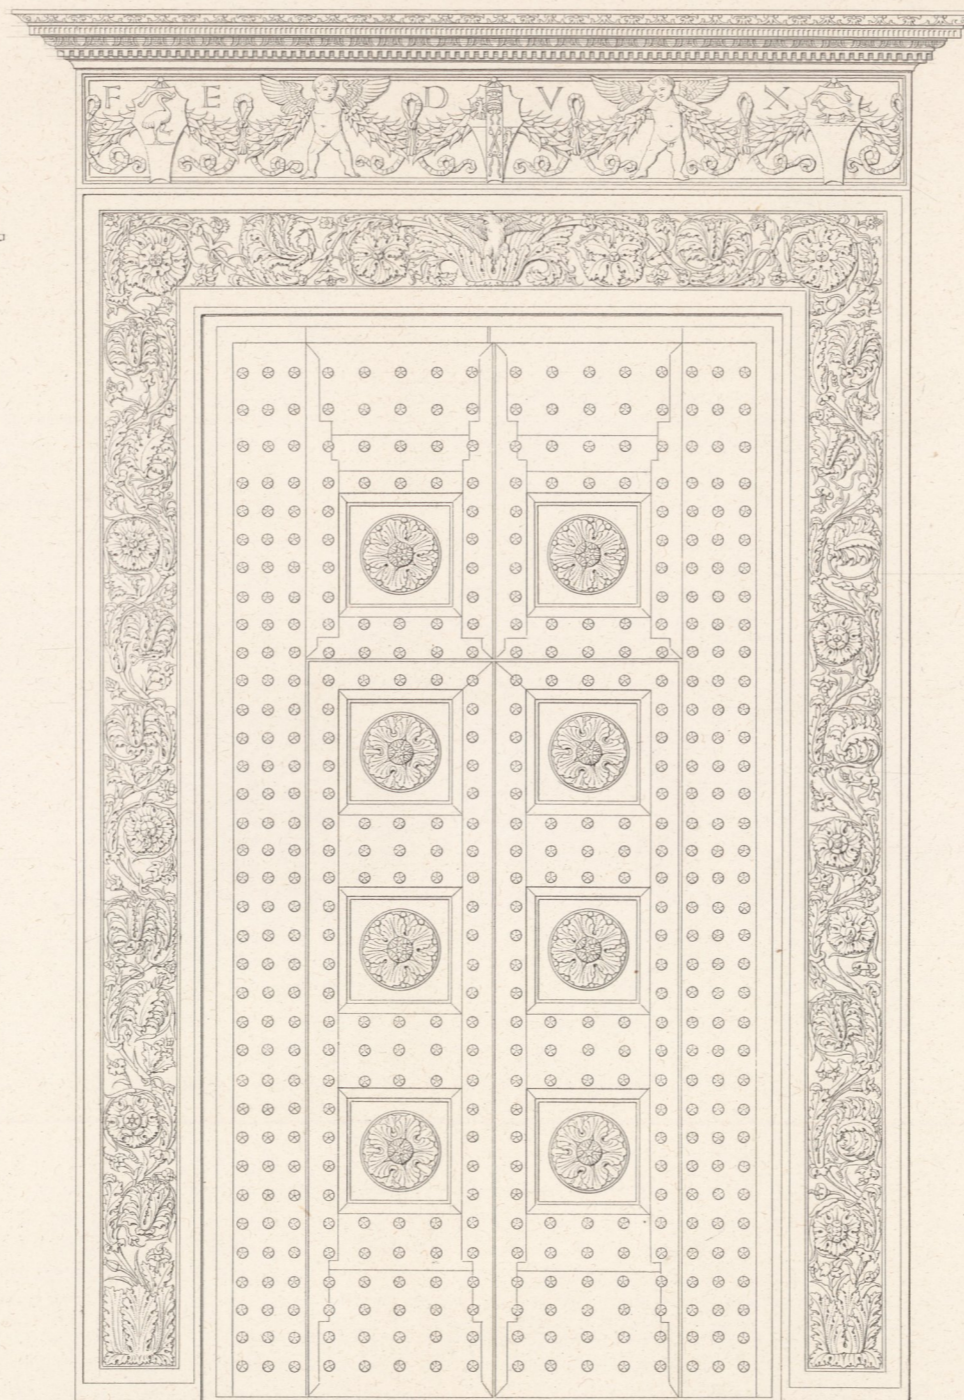

Hauptthür des grossen Saales.

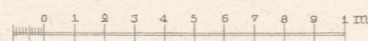


Maasstab 1:25.

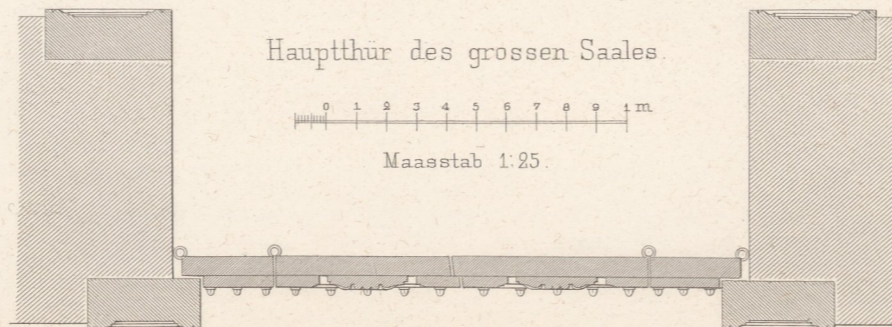


Ernst & Korn, Berlin.

Details der Thüren und Fenster.

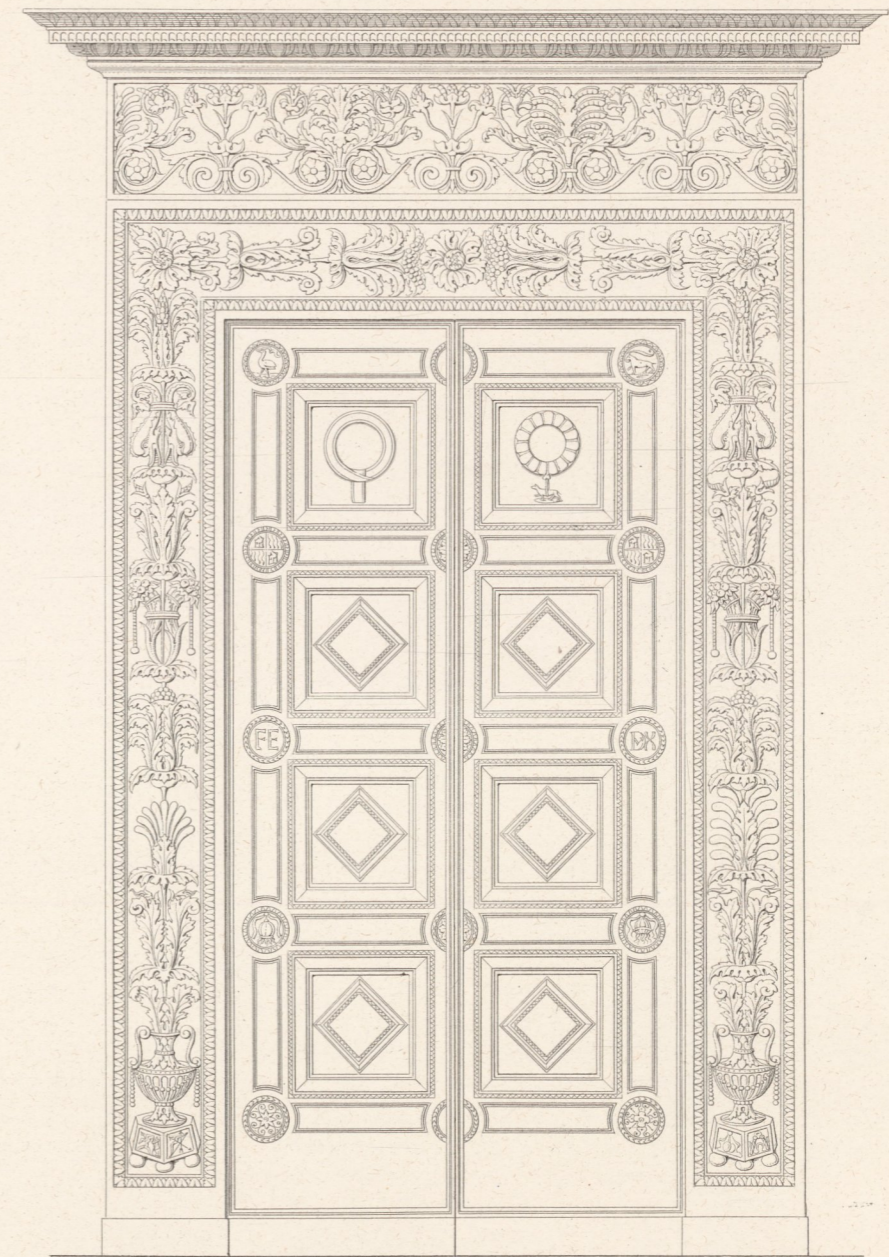

Nebenthür des grossen Saales.

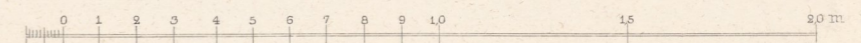


TECHNISCHE HOCHSCHULE GRAZ Maasstab 1:20.

LEHRKANZEL FÜR BAUKUNST II


Atlr. Gebr. Ritter u. Riegel.



Palast der Herzöge von Urbino.

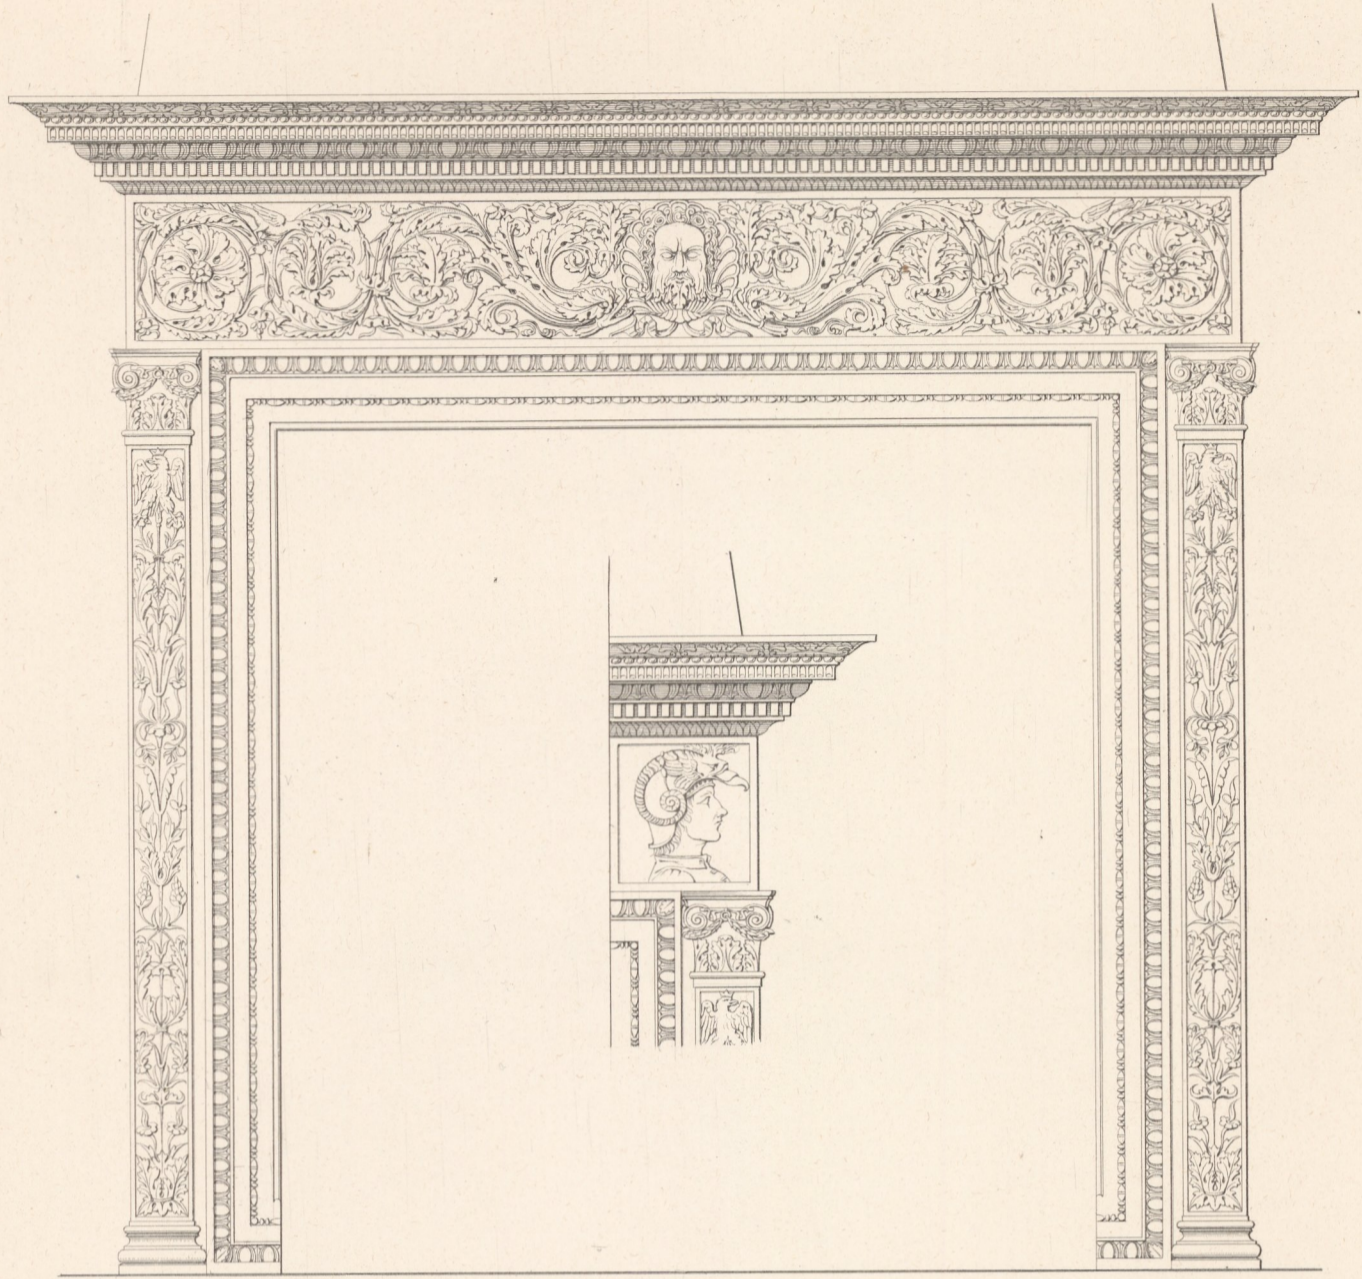


Kamine im Hauptgeschoss

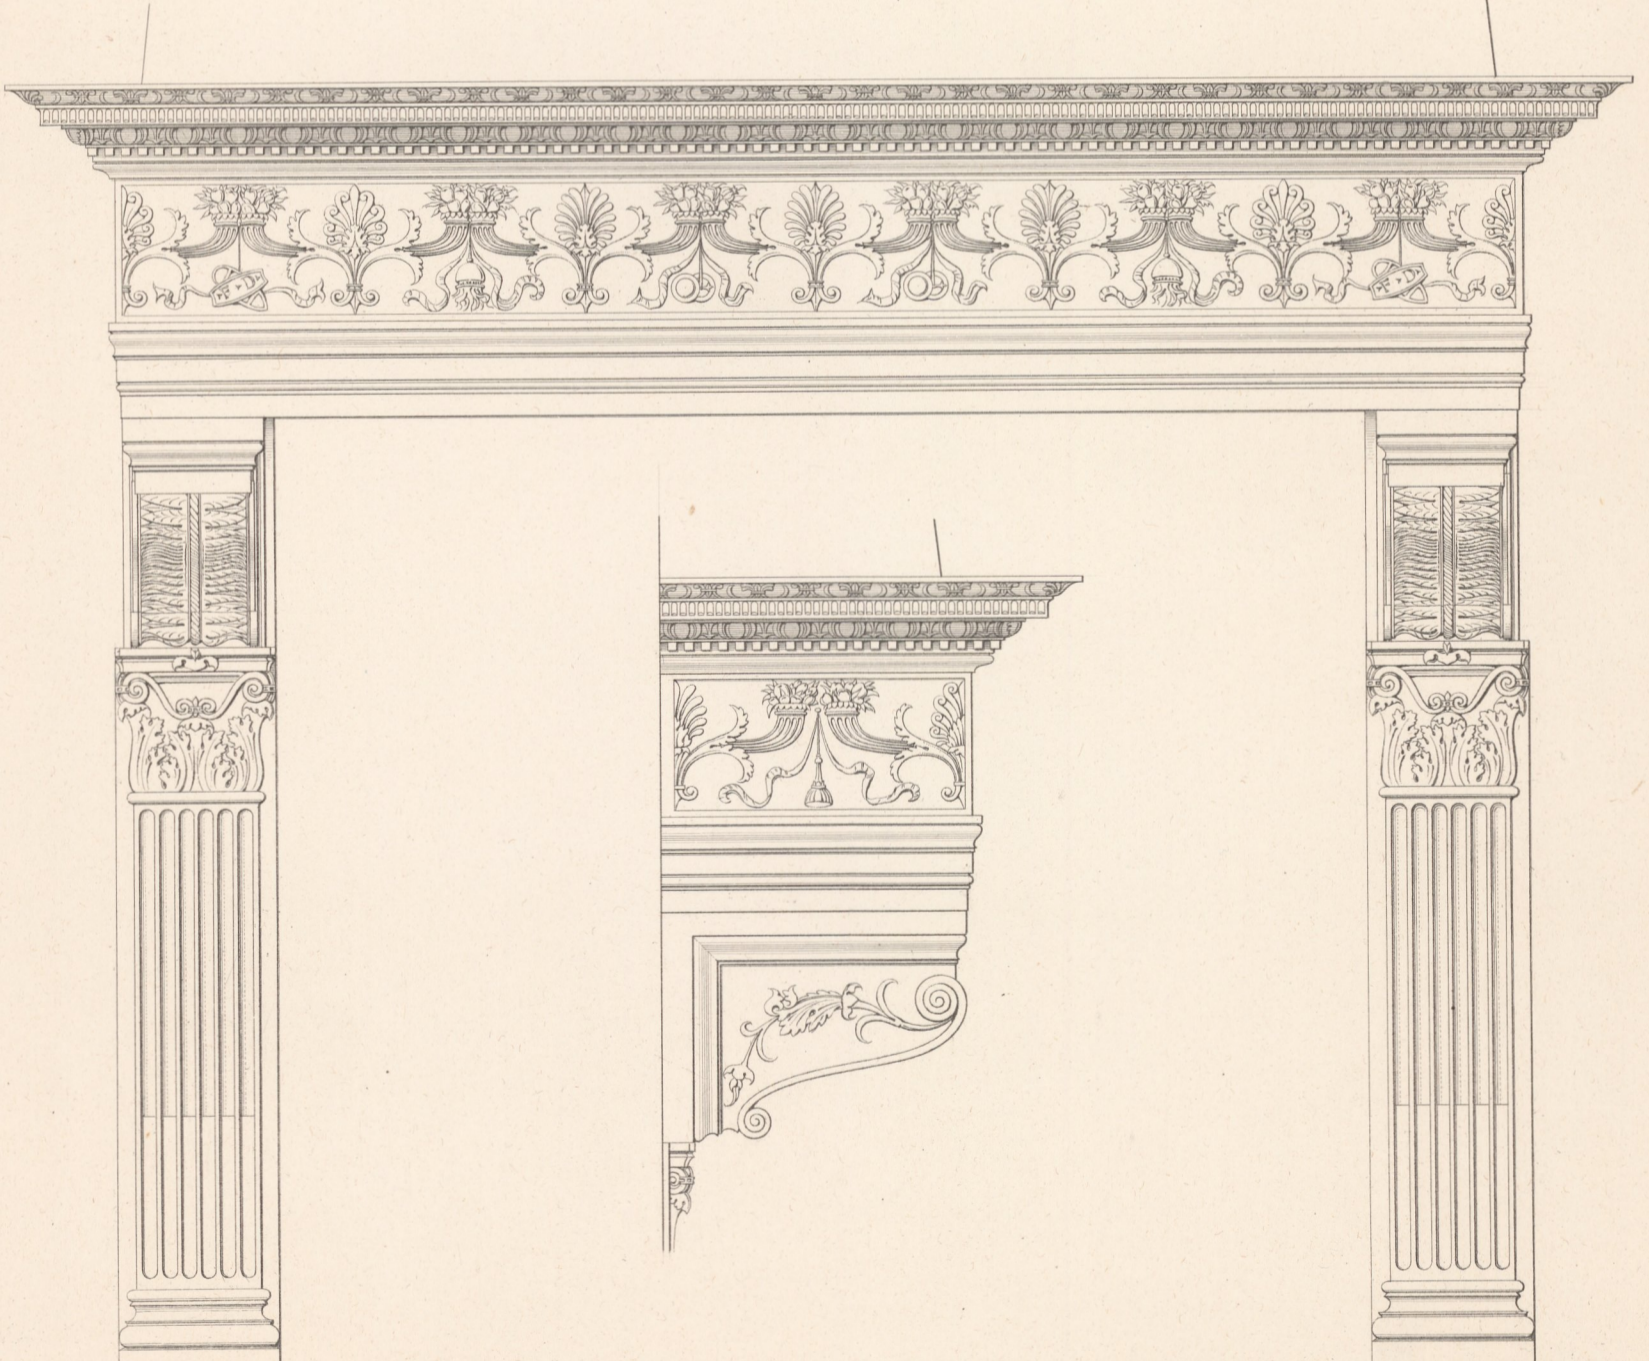

Anfg. von Th. Böhm u. P. Laspeyres, ges. v. P. Laspeyres.

Atlr. Gebr. Ritter u. Riegel.

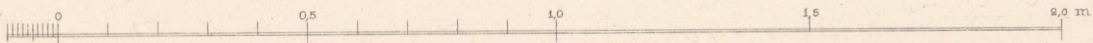

Maasstab 1:15.

TECHNISCHE HOCHSCHULE GRAZ  
LEHRKANZEL FÜR BAUKUNST II