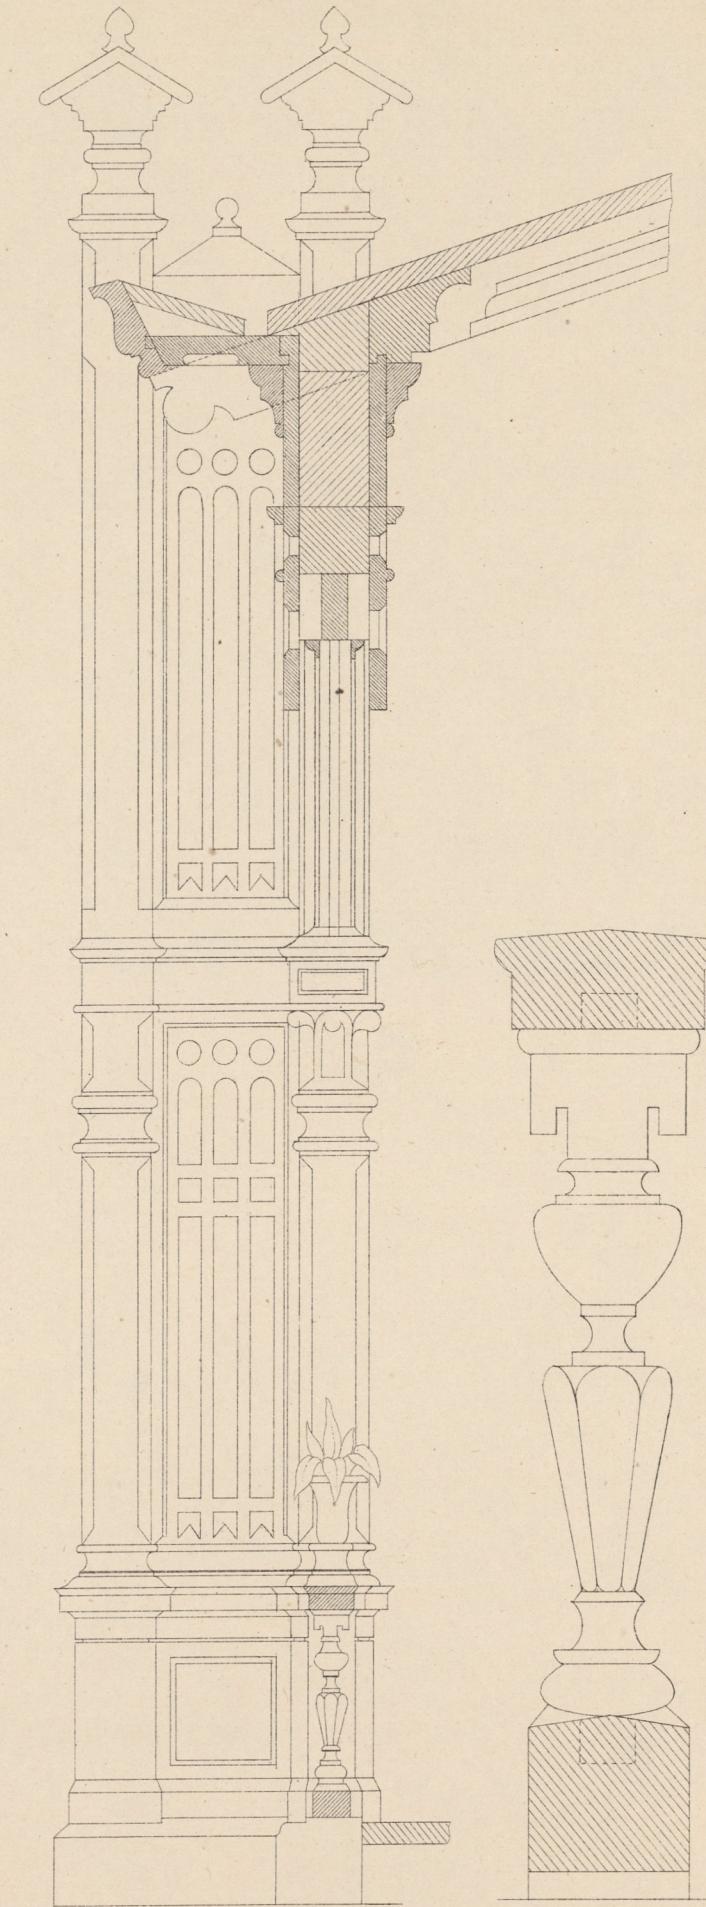
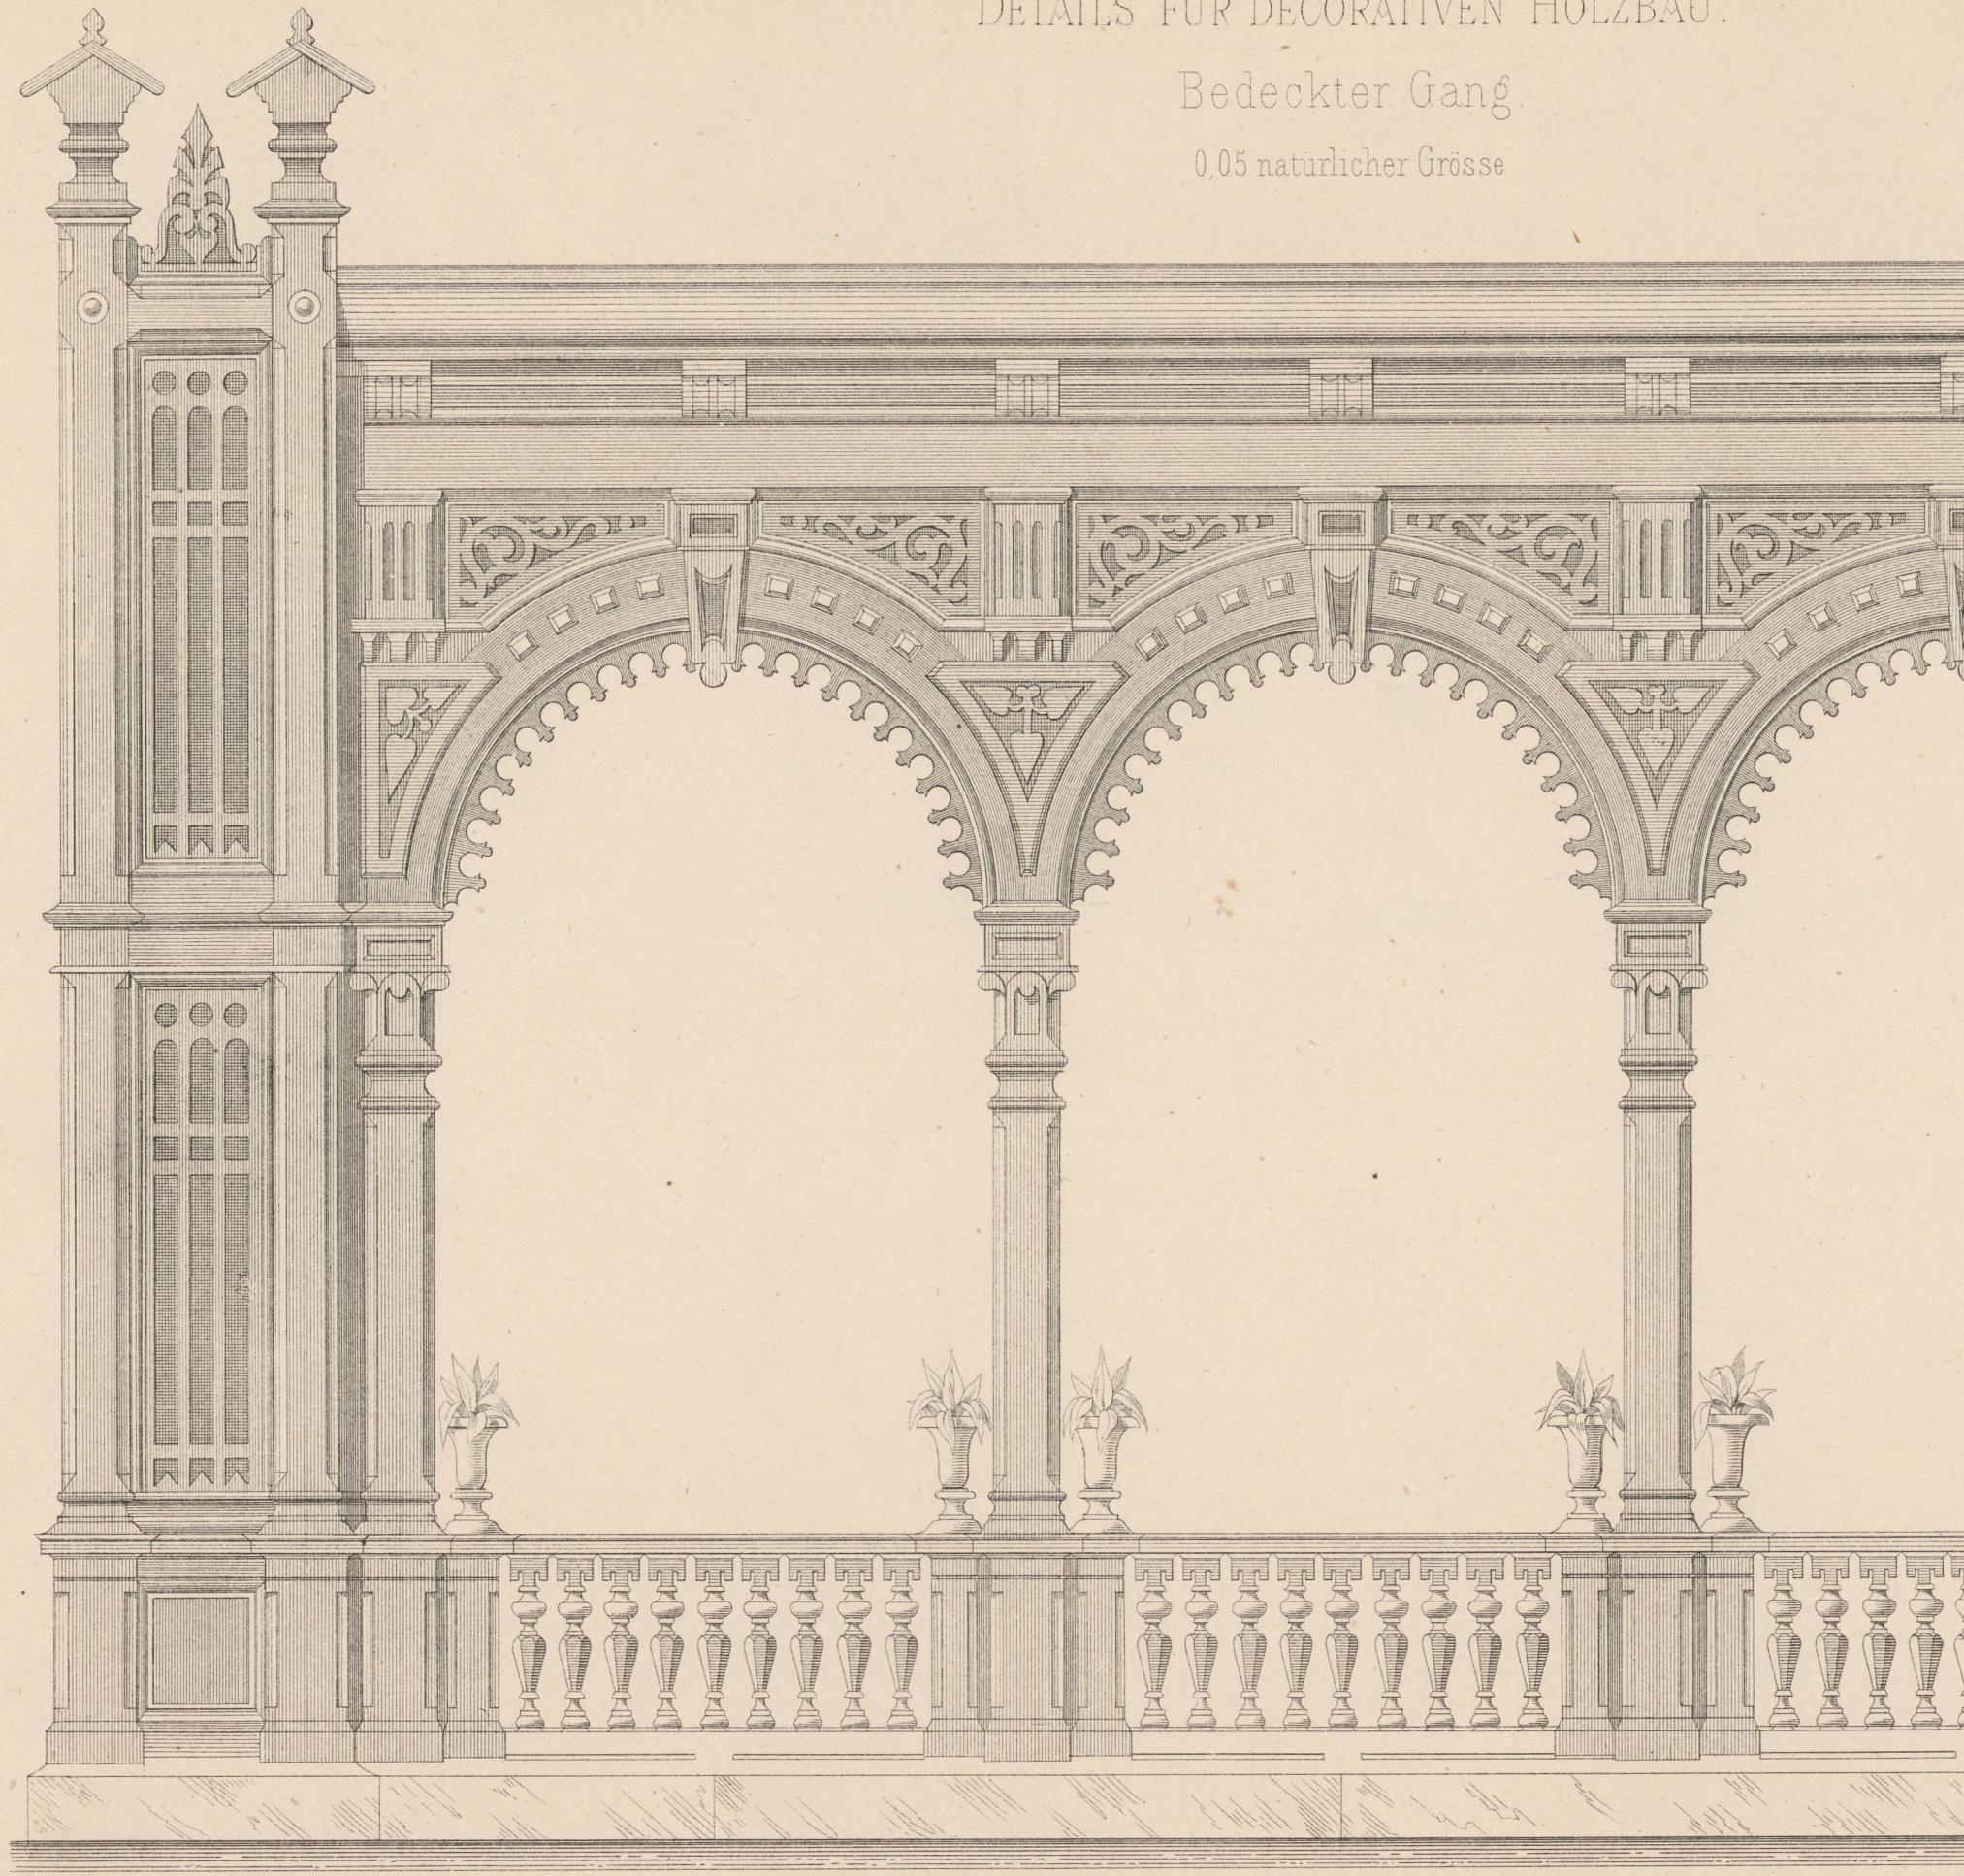


DETAILS FÜR DECORATIVEN HOLZBAU.

Bedeckter Gang

0,05 natürlicher Grösse

Blatt
58