
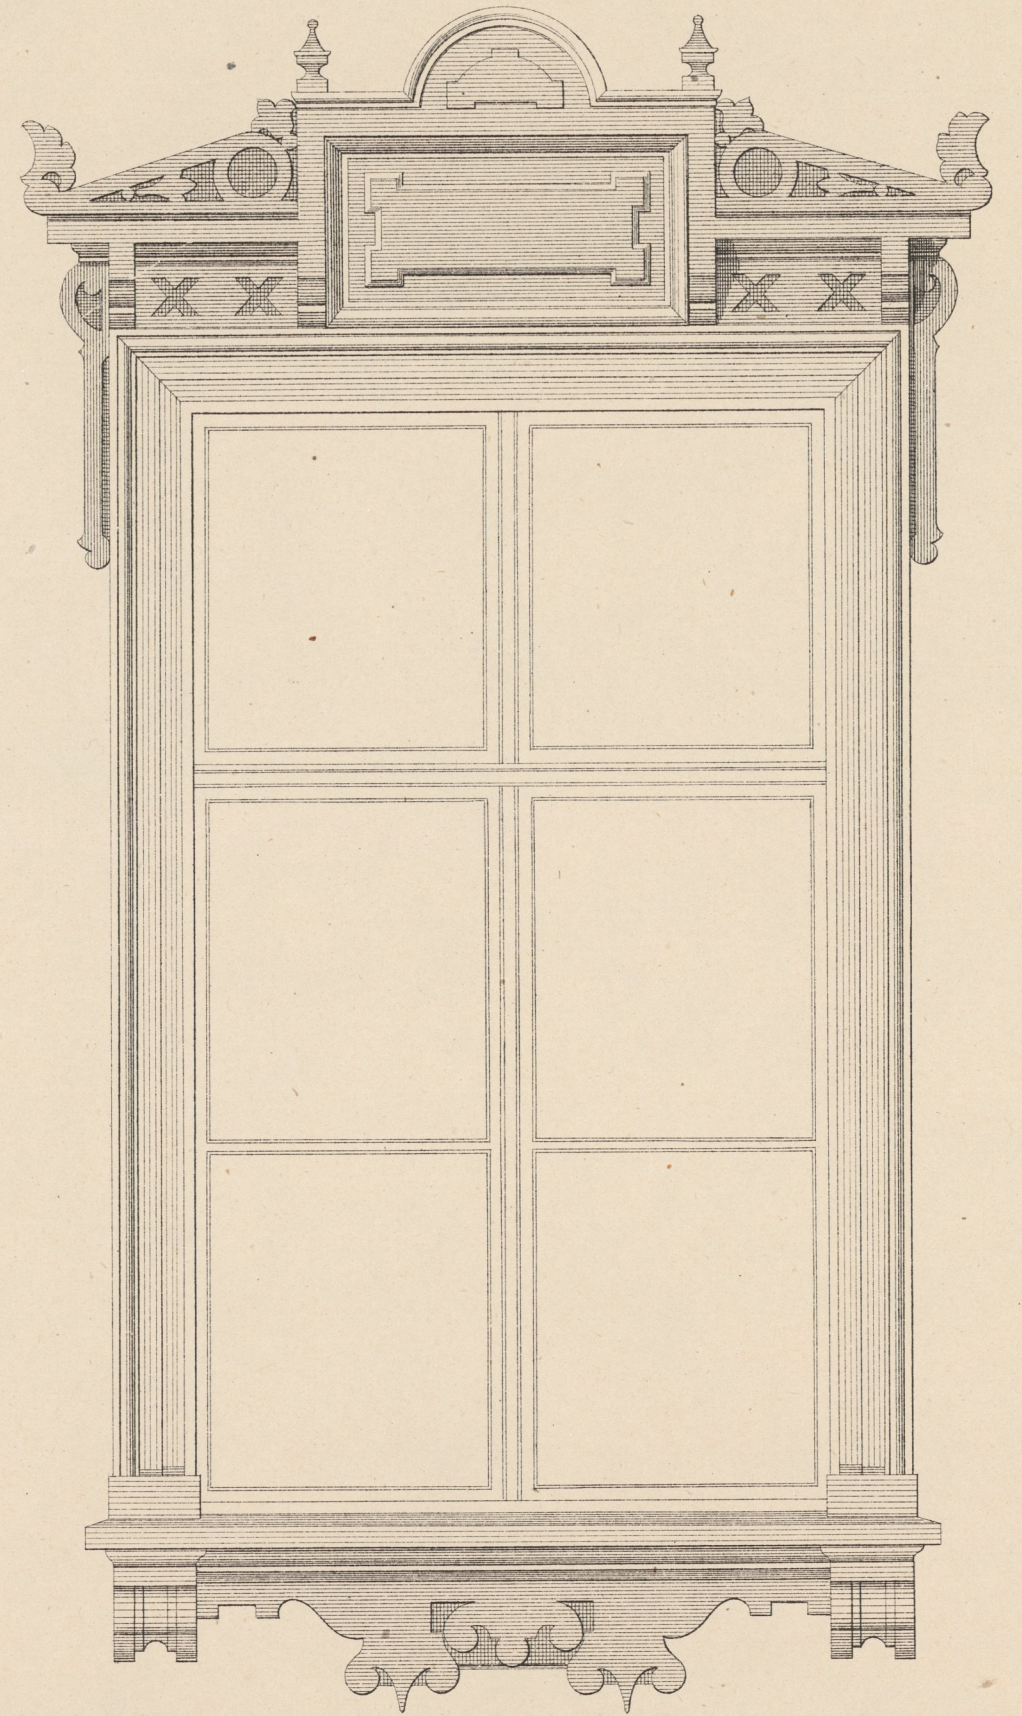
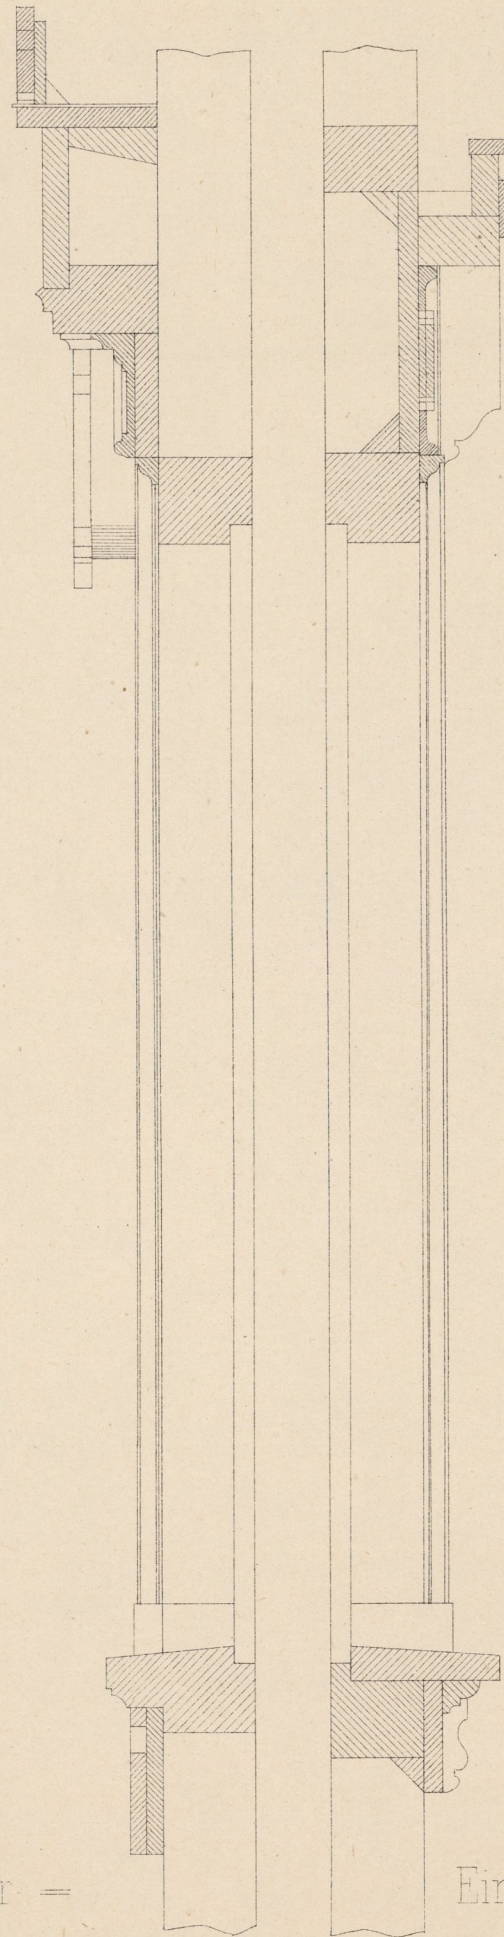


DETAILS FÜR DECORATIVEN HOLZBAU.

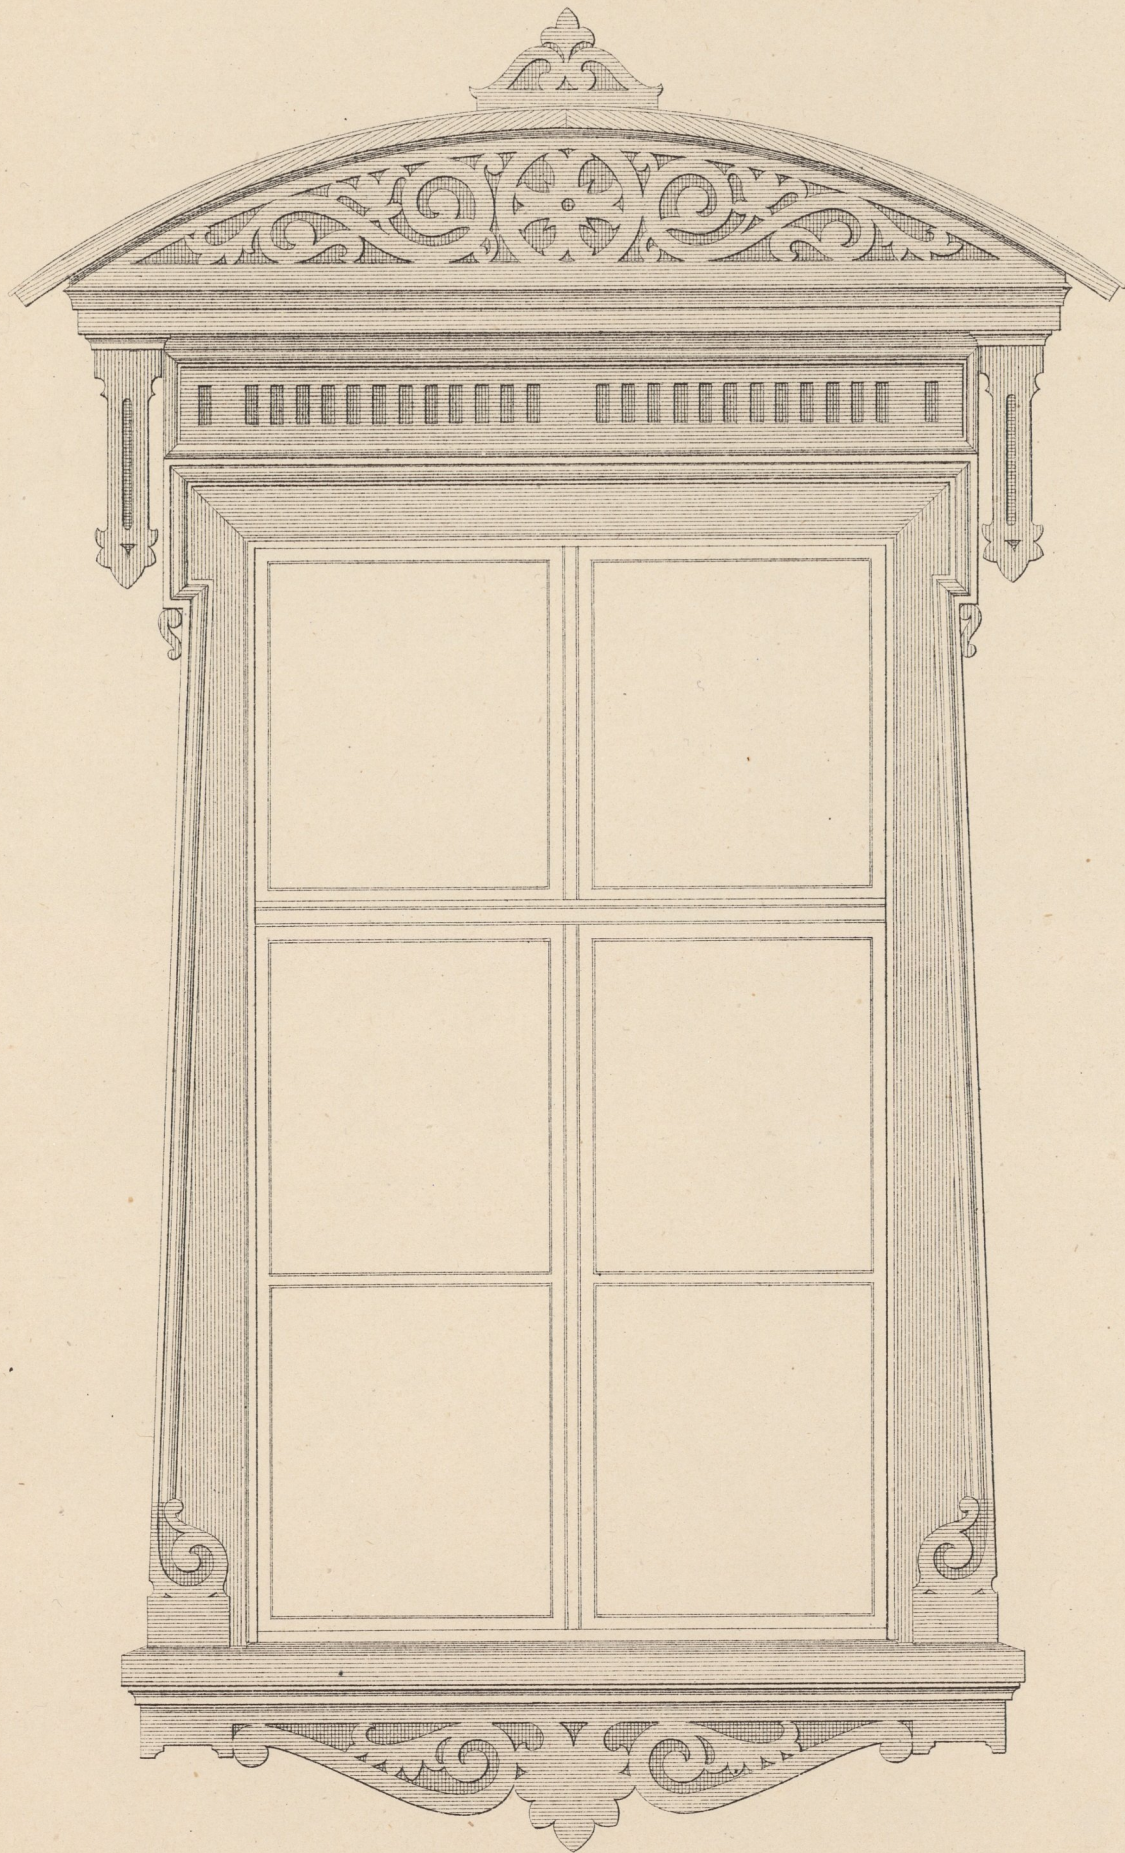

Fenster =

Einfassungen

0,1 natürlicher Größe.

