



Details

zu Blatt Nro 65.

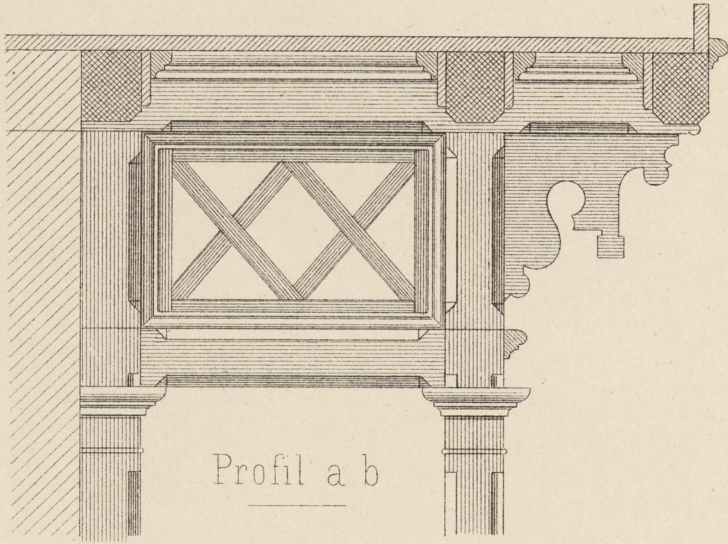


Profil a b

0,05 (1/20) natürlicher Grösse

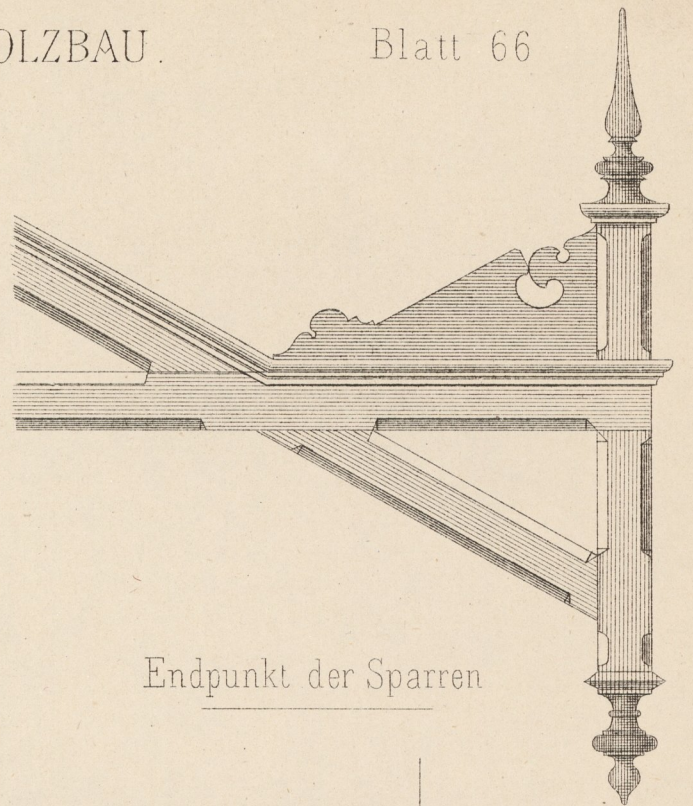

Endpunkt der Sparren

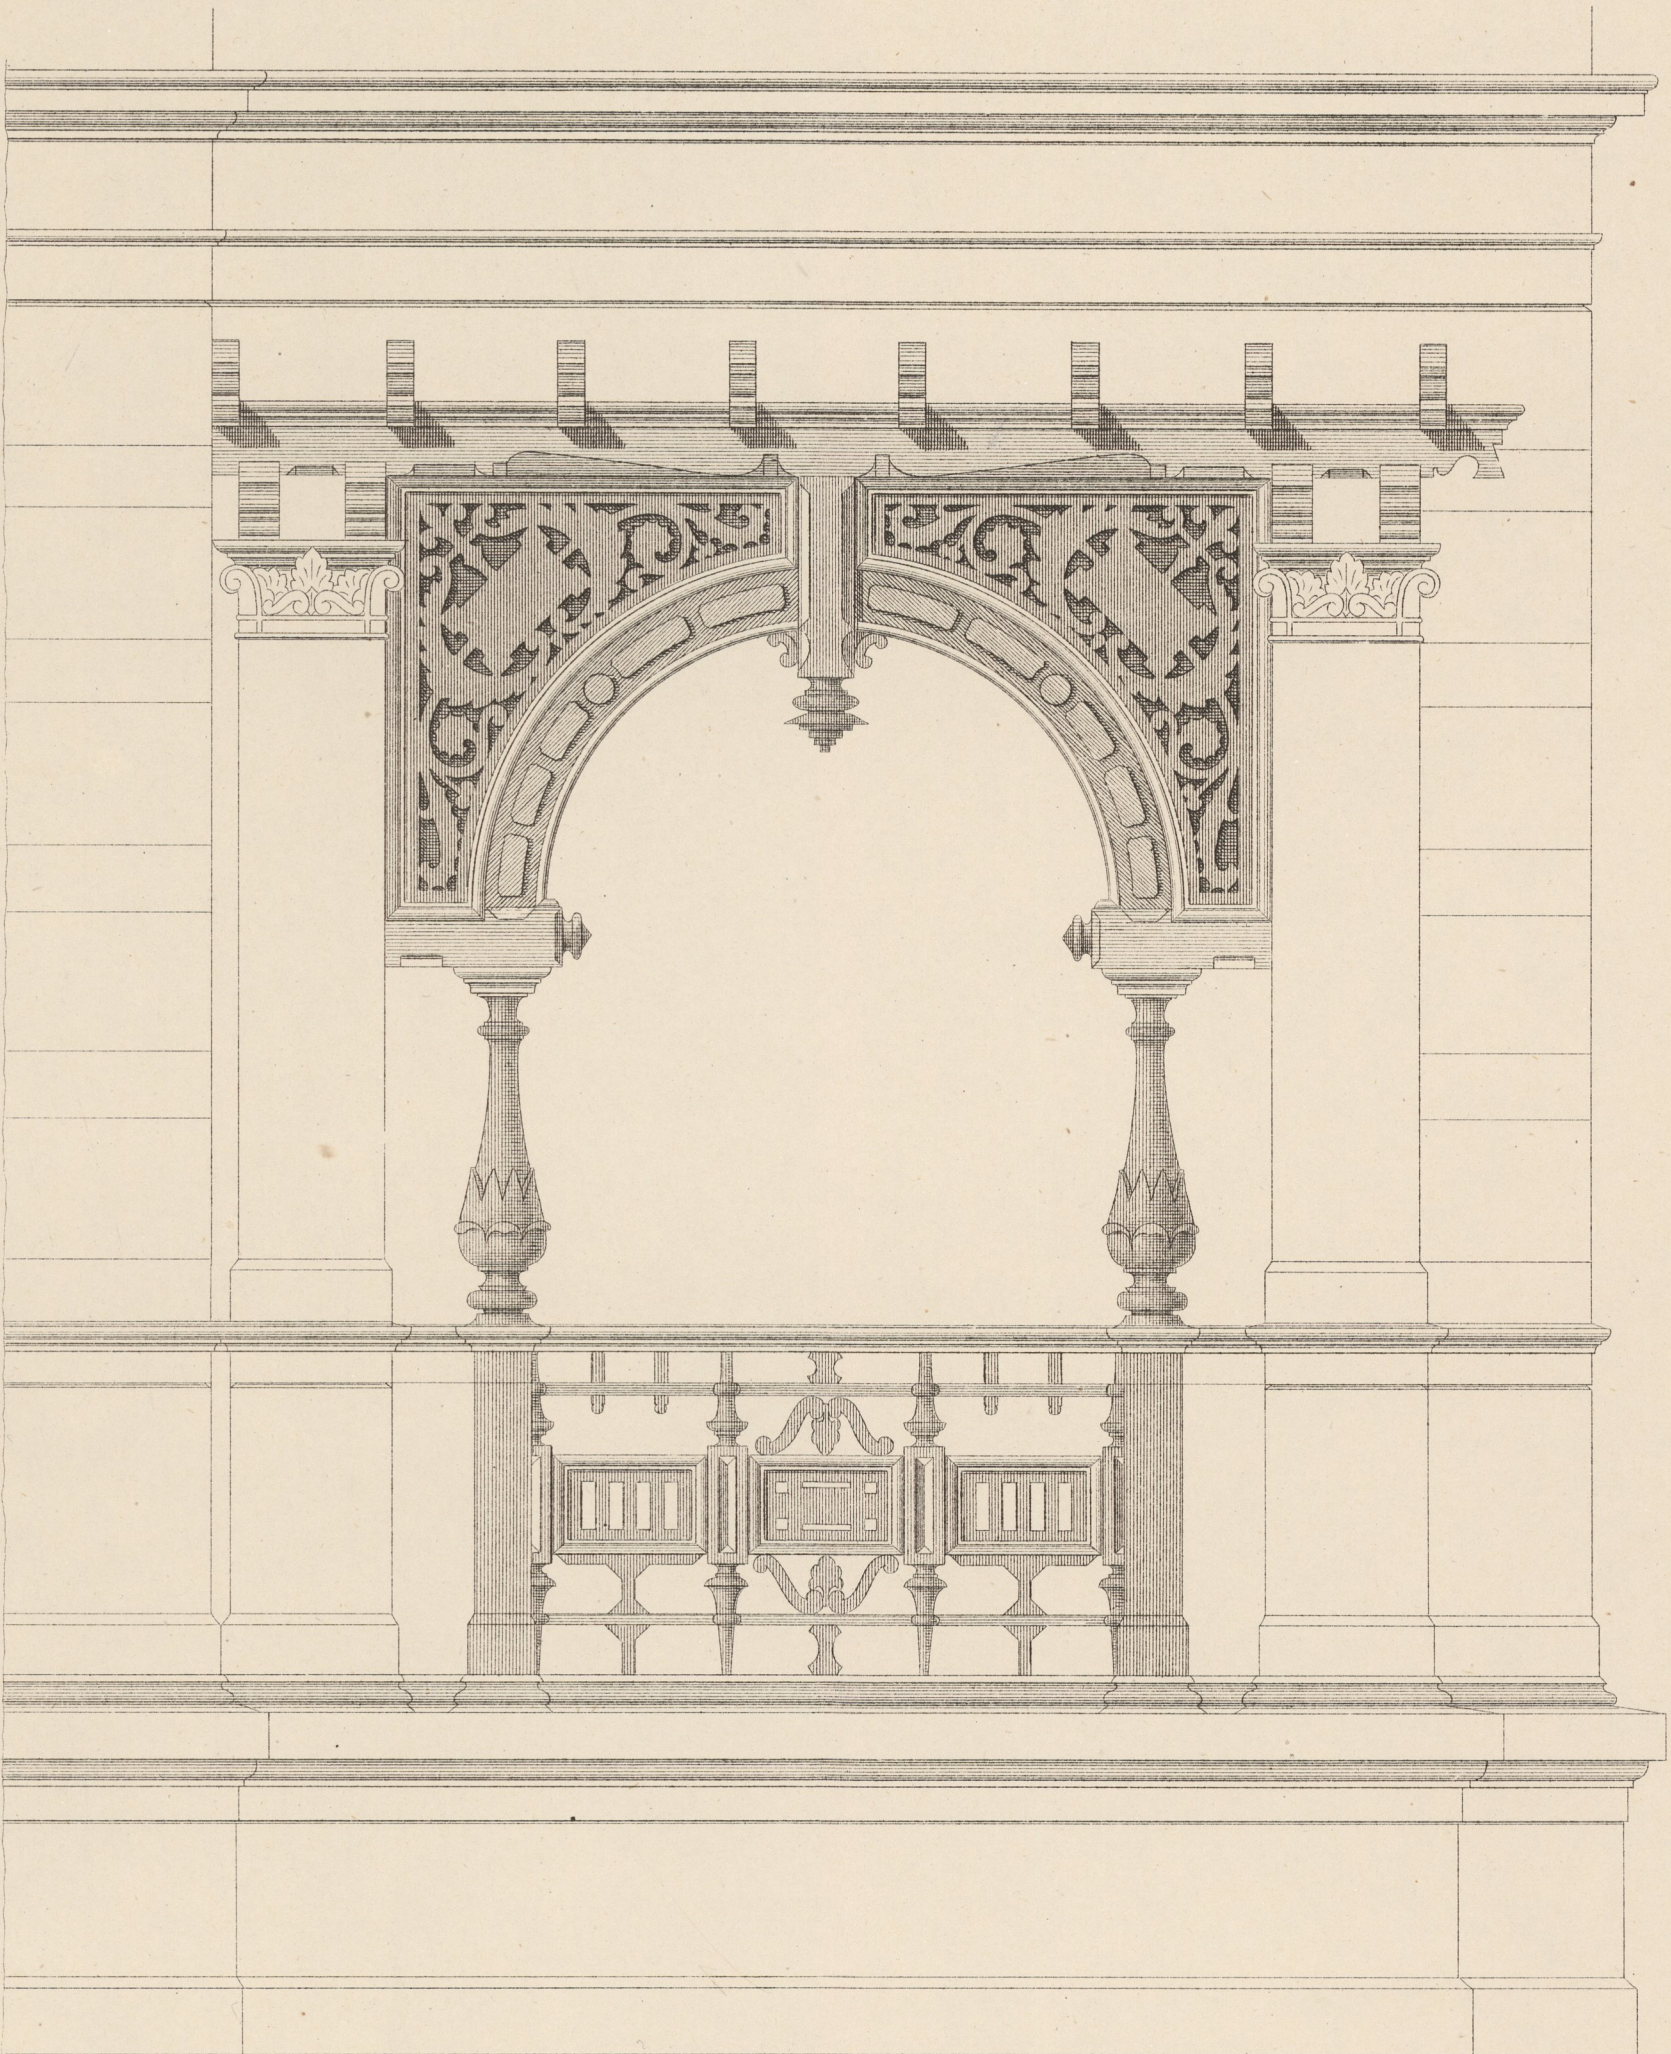

Veranda der Hauptfacade.

