


Eurenberg  
Nördliche Wand des Saales in dem Rupprecht'schen Hause in der Hirschelgasse.

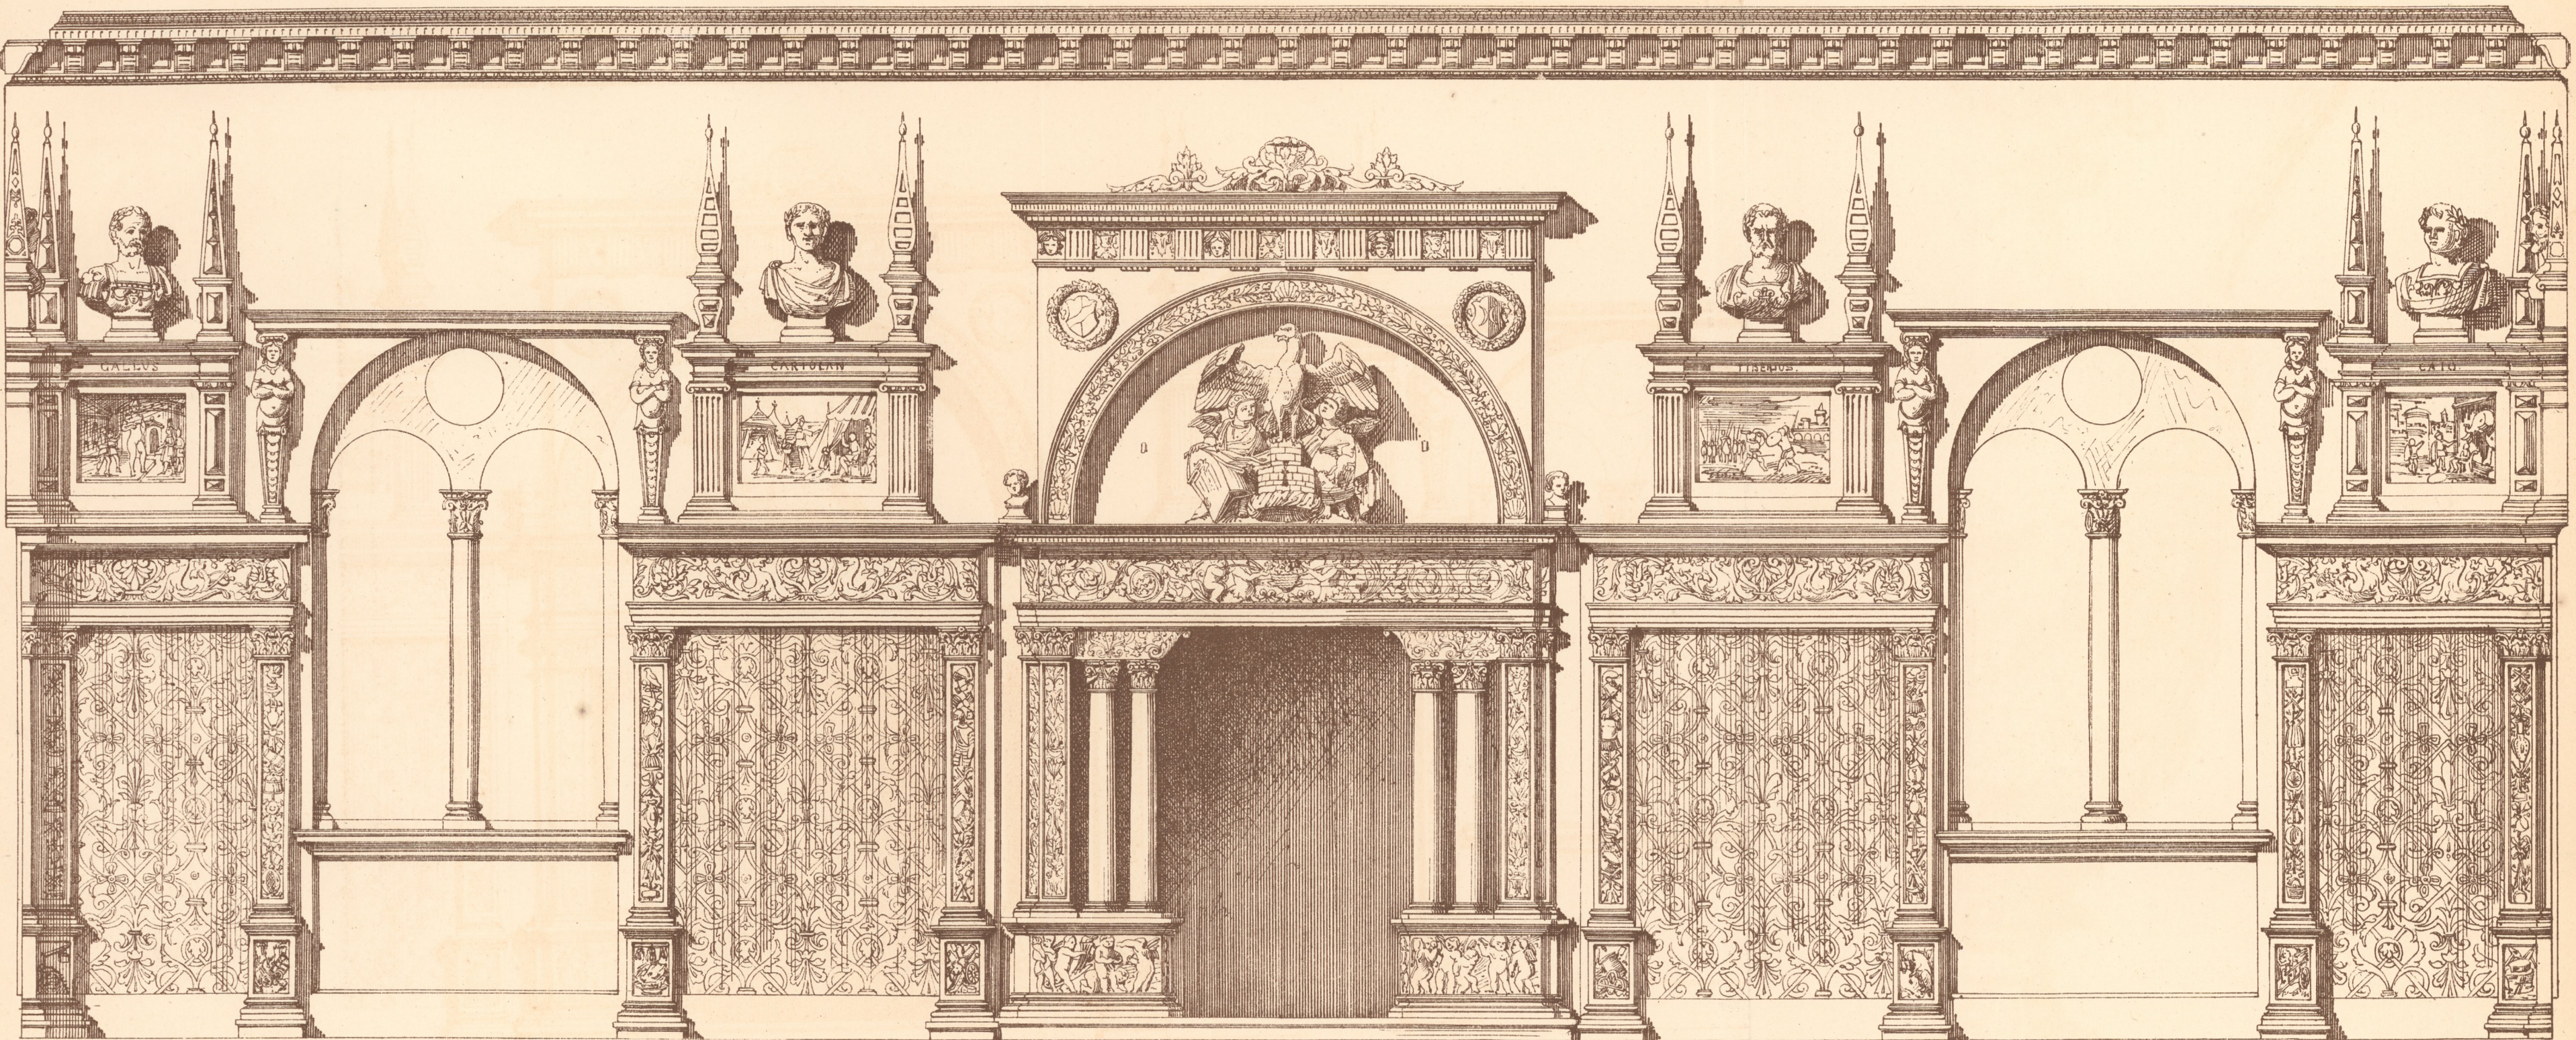

1/30 der Natur.

A. Ortwein.  
autogr. fr. Paris.