



Stein-Geländer aus dem Rathssaal.

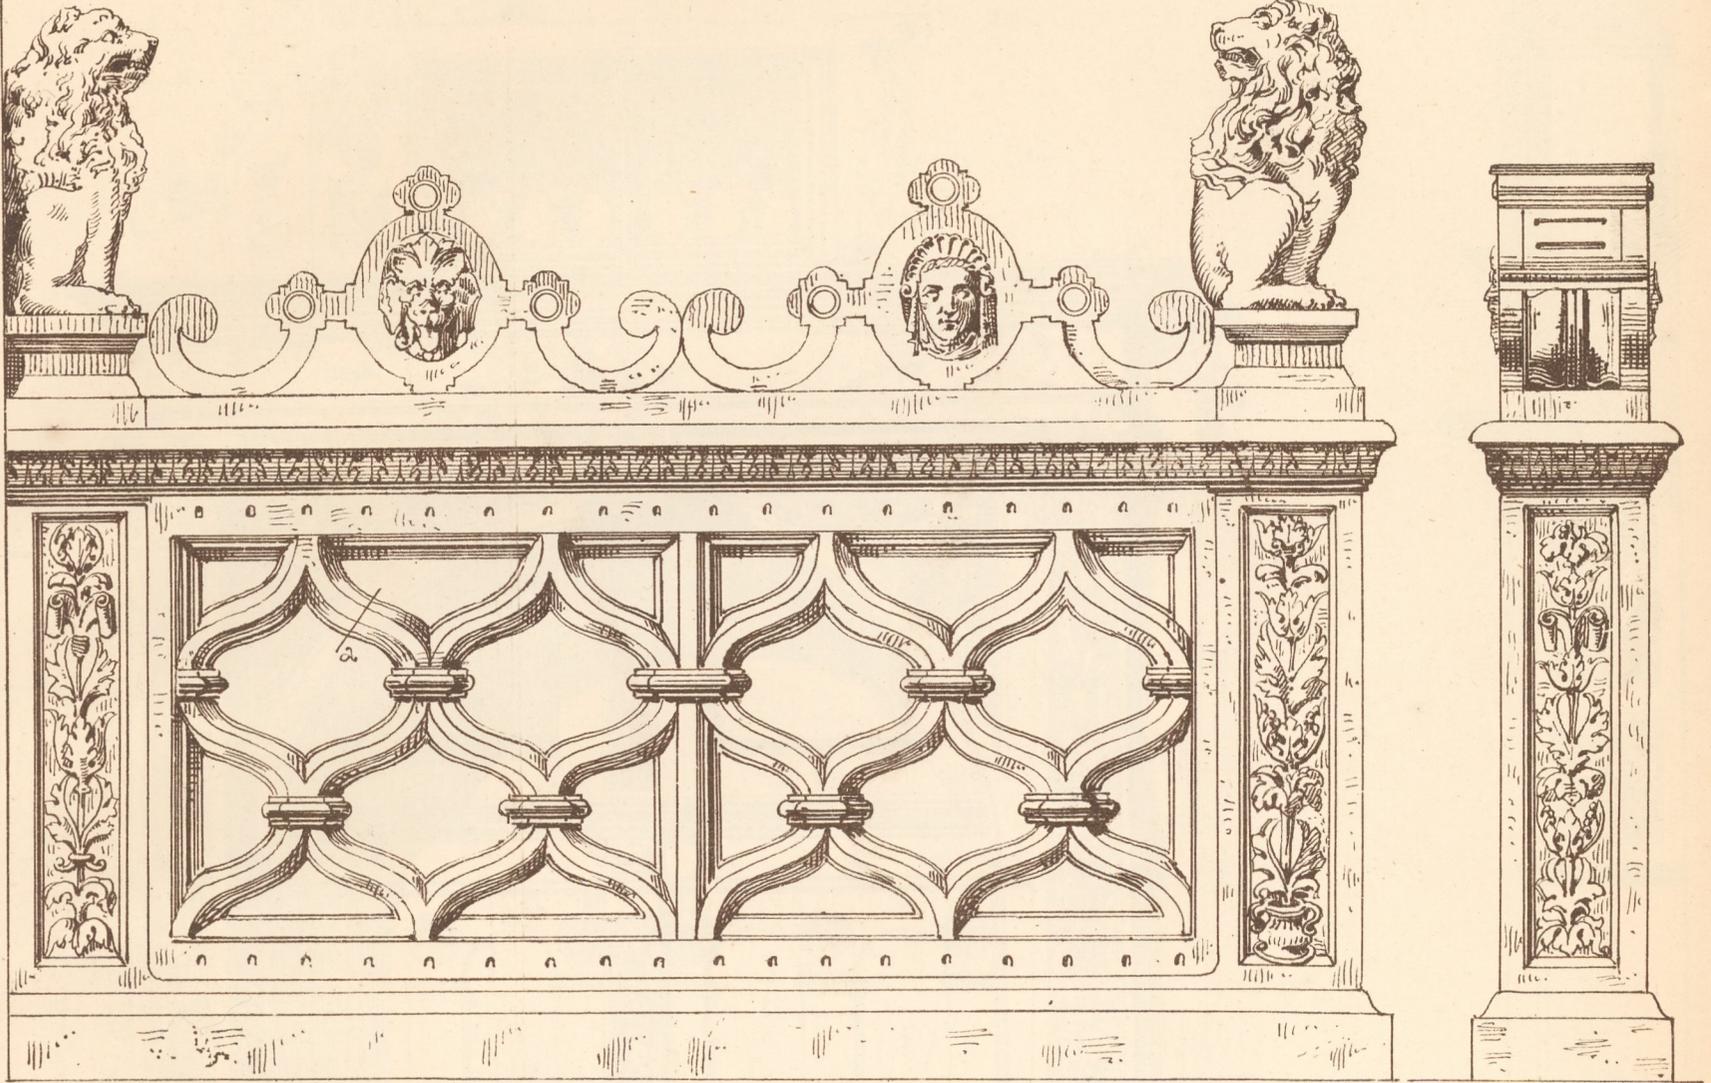

1 Meter.

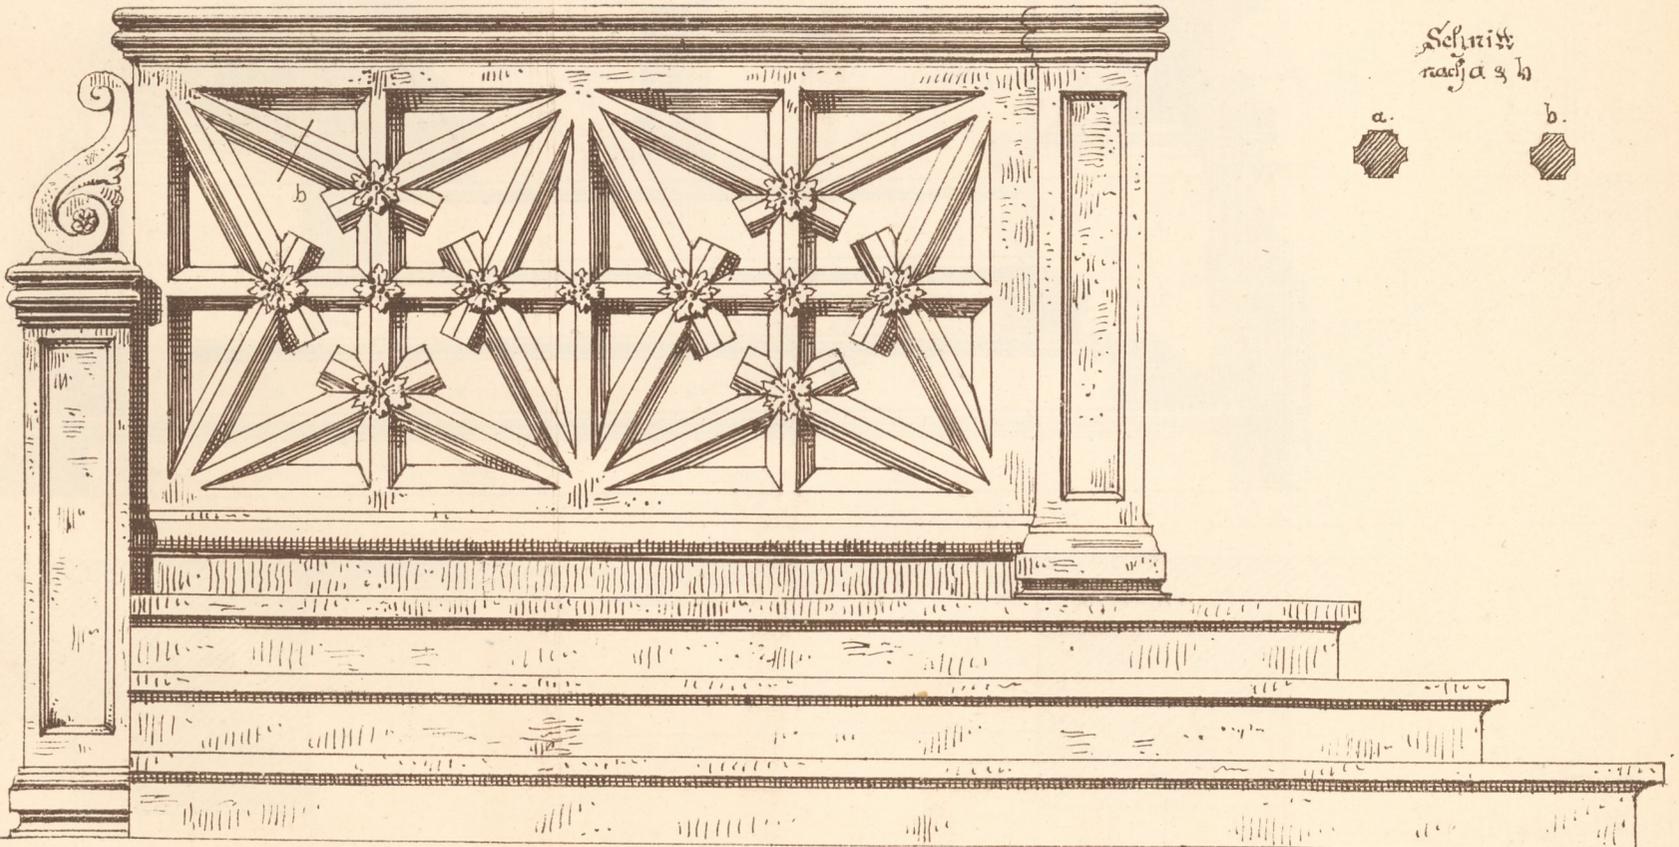

Schnitt nach a & b



1 Meter.