


Mainz.
Fensterrahmung von dem Schöfferschen Hause.

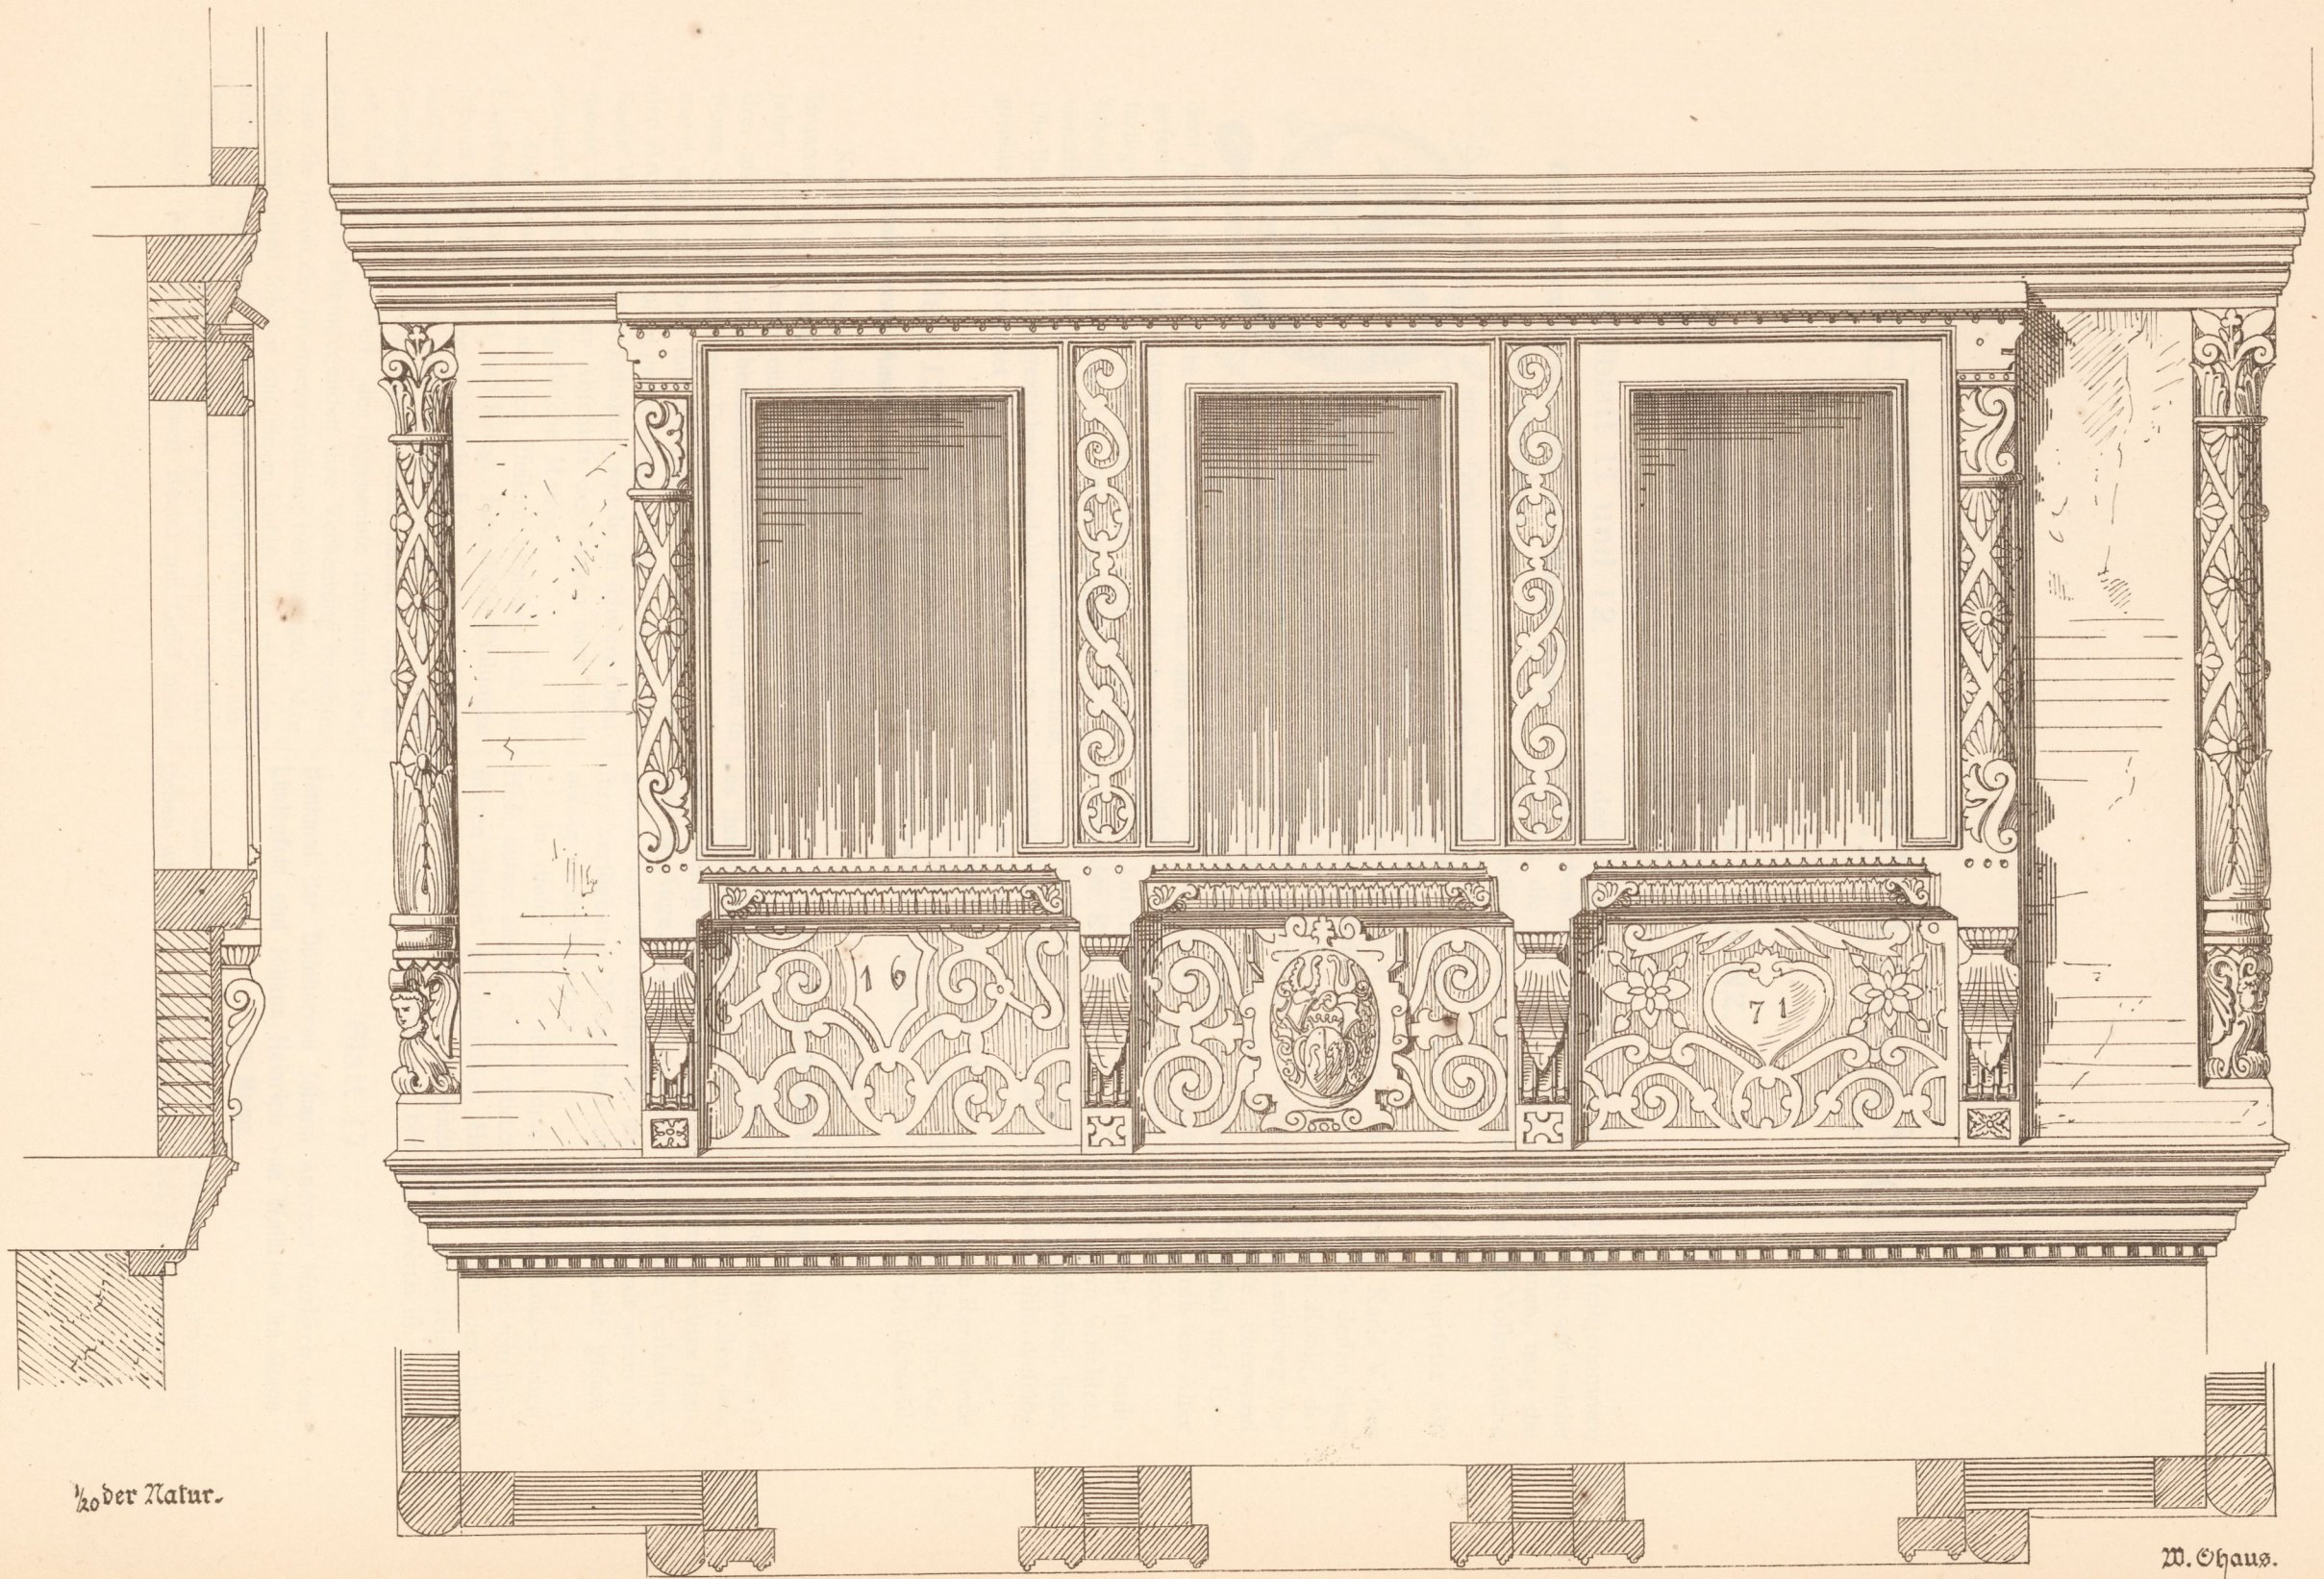

1/20 der Natur.

W. Chaus.