


Fluss-Seite.

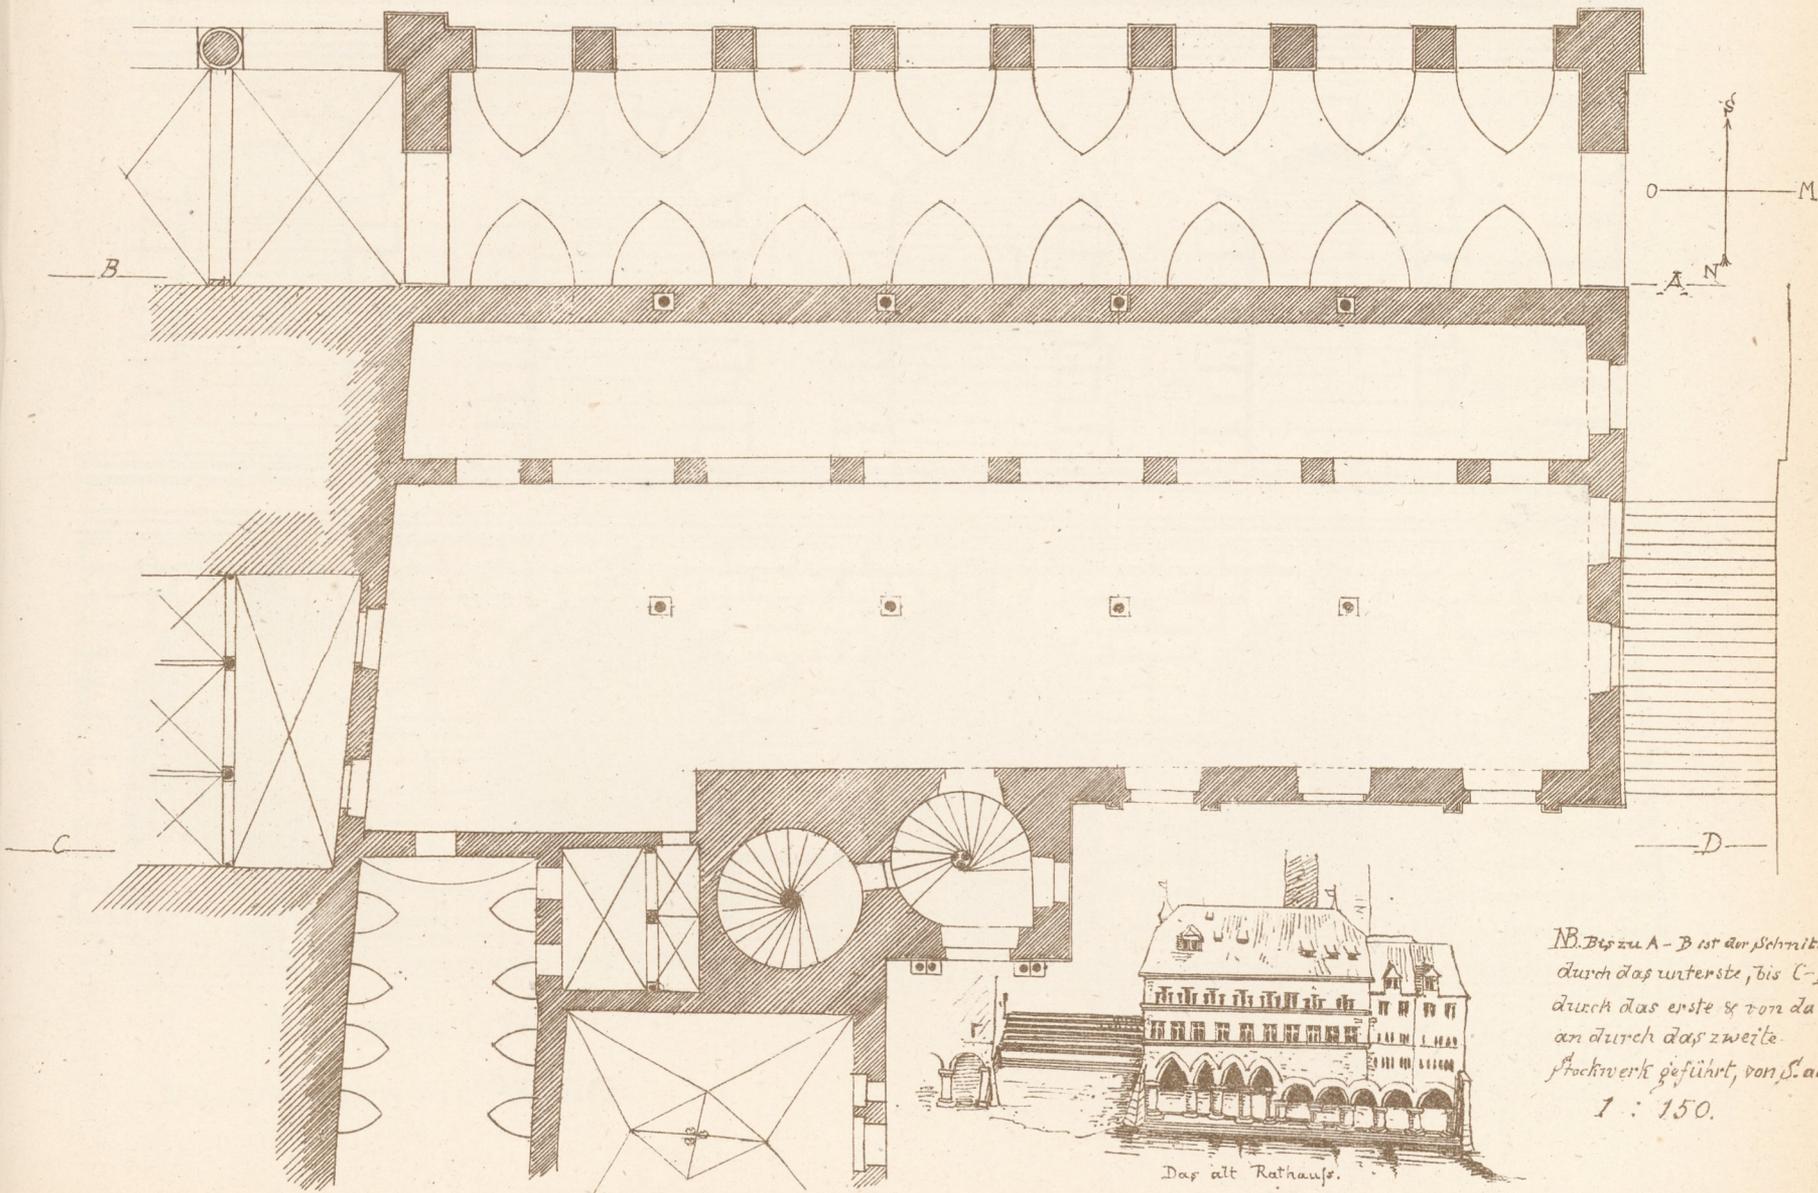

NB. Bis zu A-B ist der Schnitt durch das unterste, bis C-D durch das erste & von da an durch das zweite Stockwerk geführt, von S. aus.
1 : 150.

Das alt Rathaus.