


Ofen im Winkelriedhause zu Stanz.

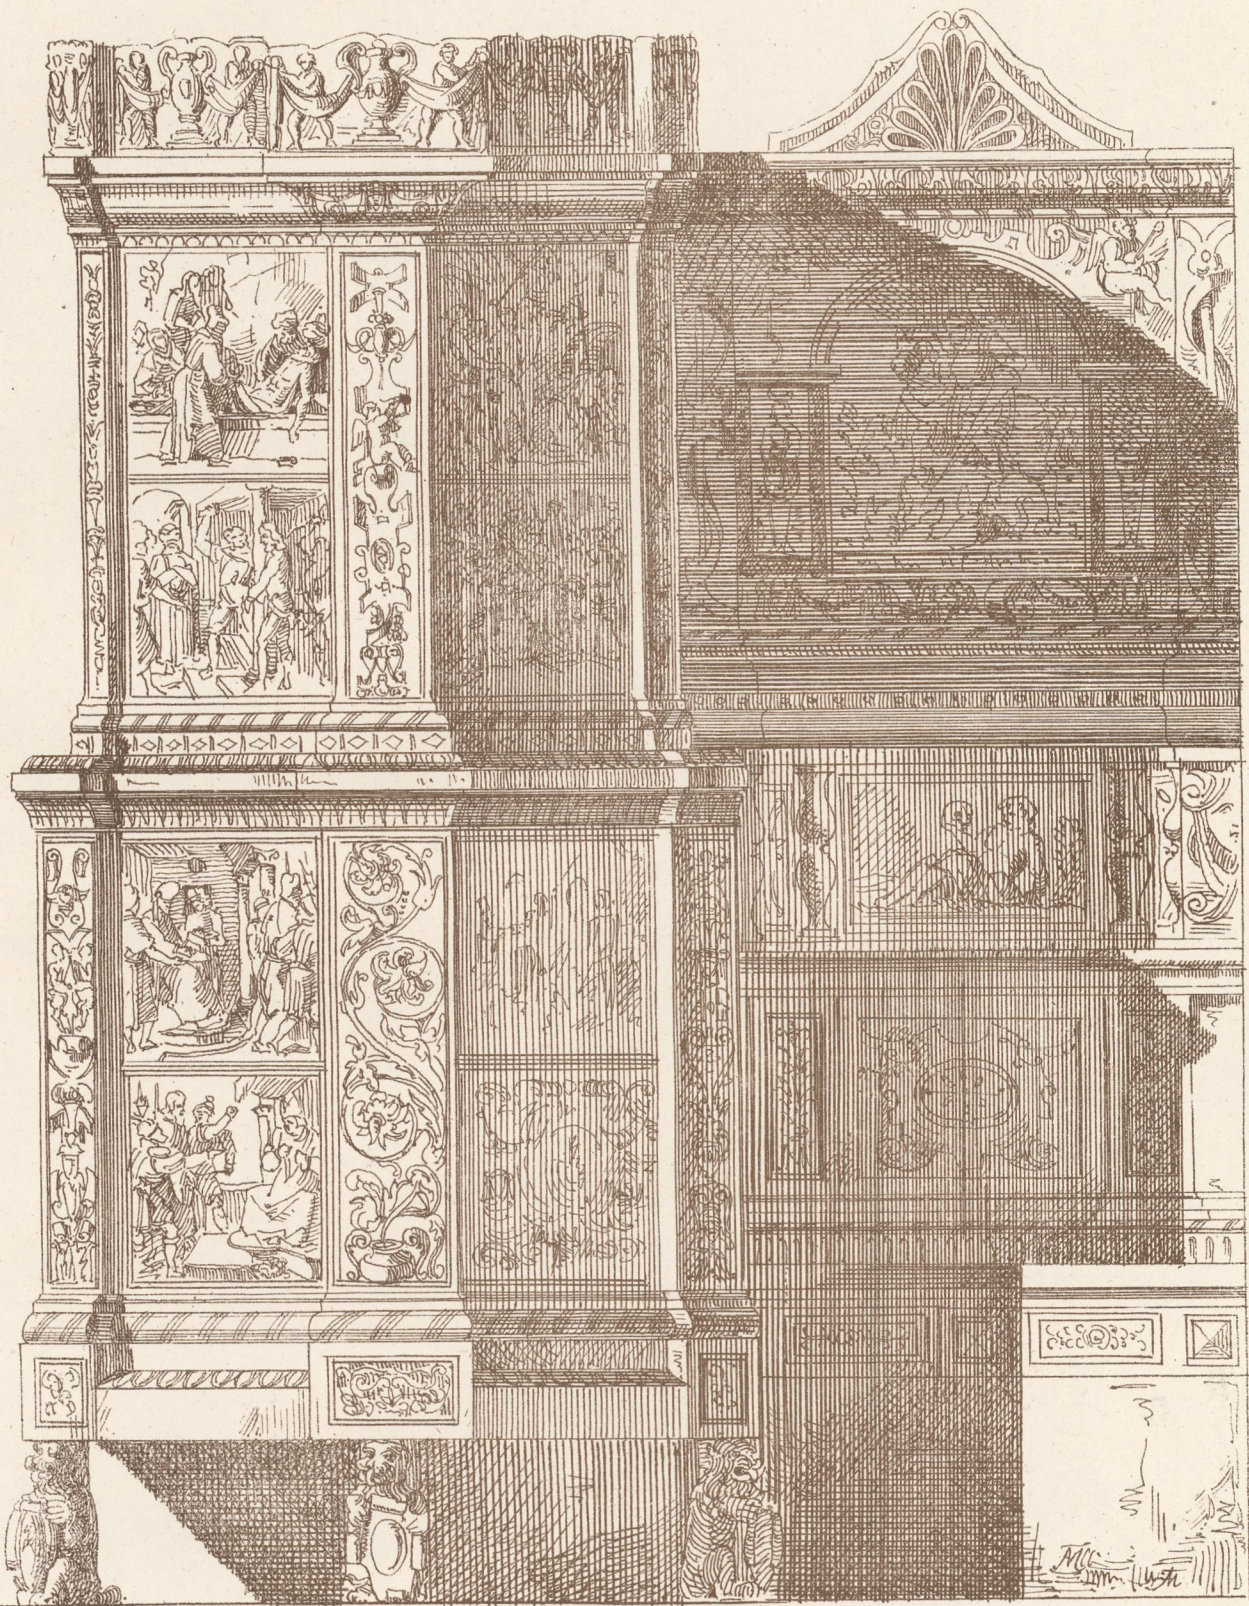

Maßstab 1:10.

Aut. Druck v. J. J. Hofer, Zürich.

H. B. Berlepsch.