


Heidelberg.

Schloß. Oberes Stockwerk u. Friedrichsbau.

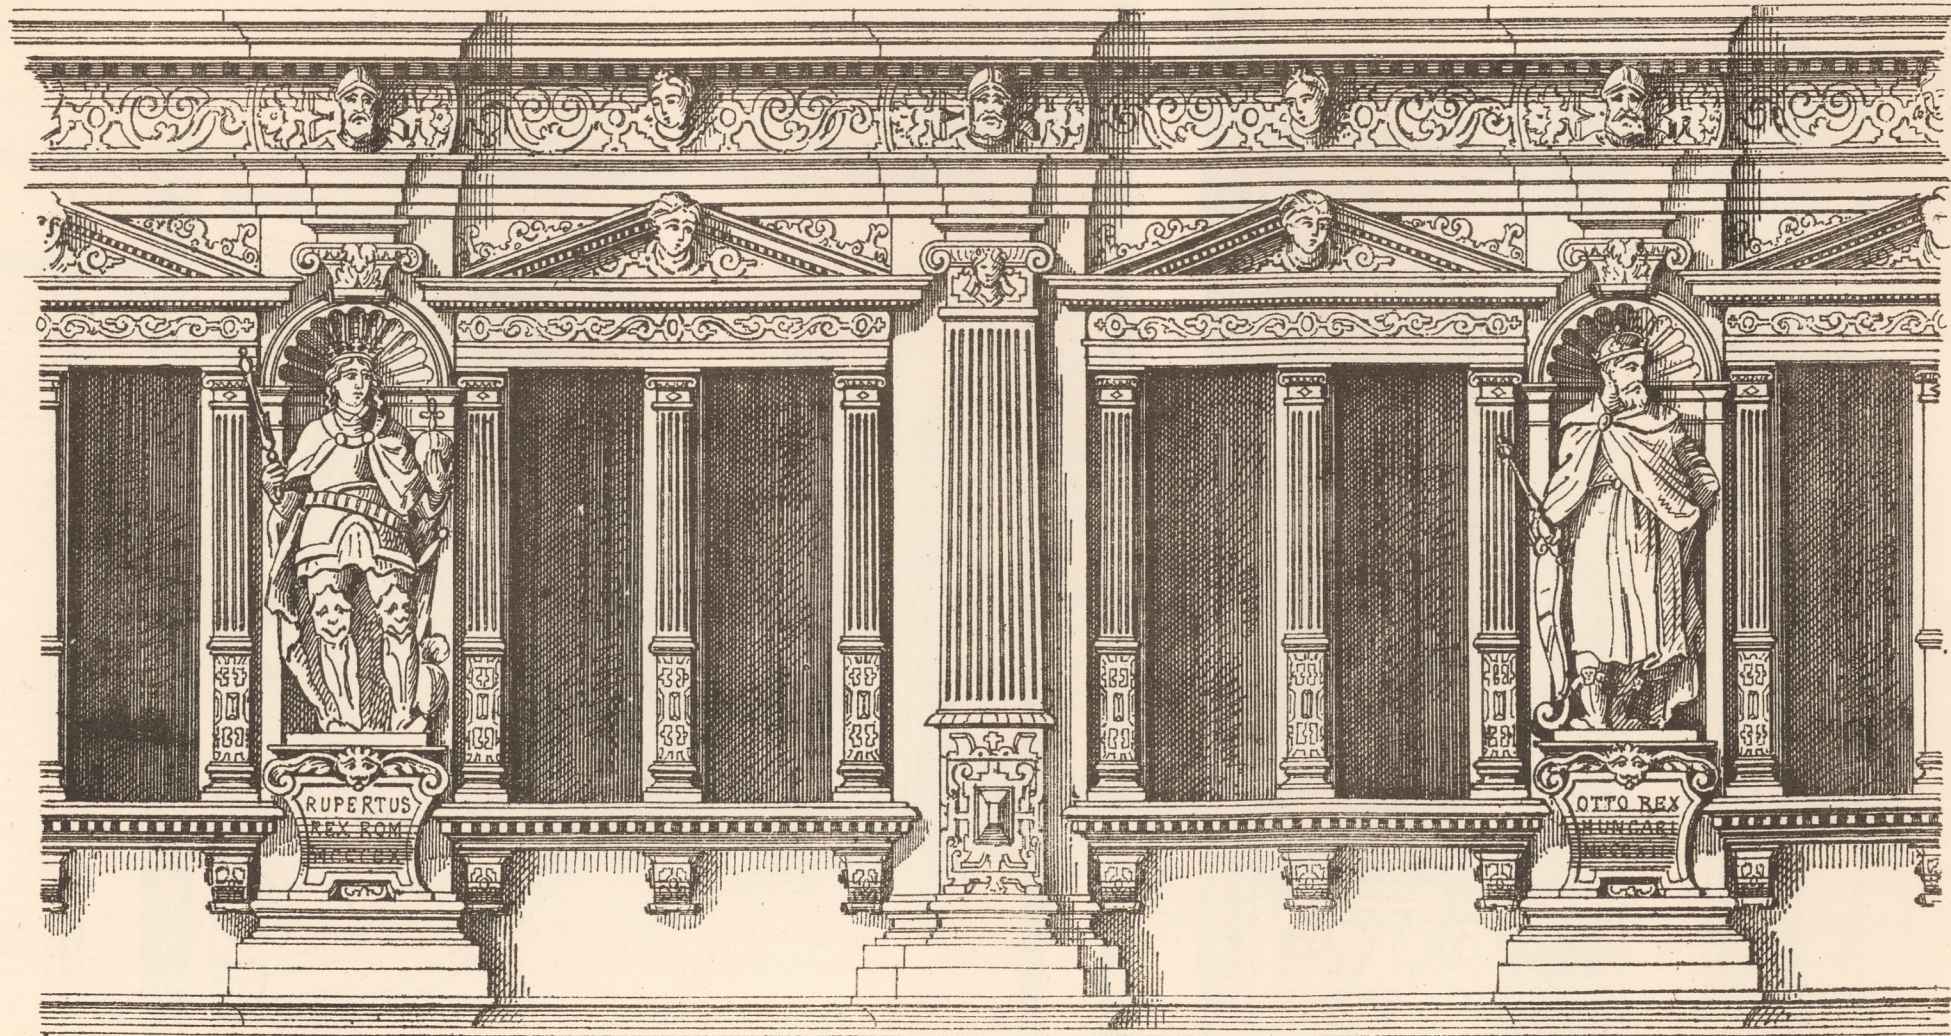

$\frac{1}{40}$ d. nat. Größe.

J. E. Schwein.