


Heidelberg.

Schloß. Detail z. oberen Starkwerk v. Friedrichsbau.

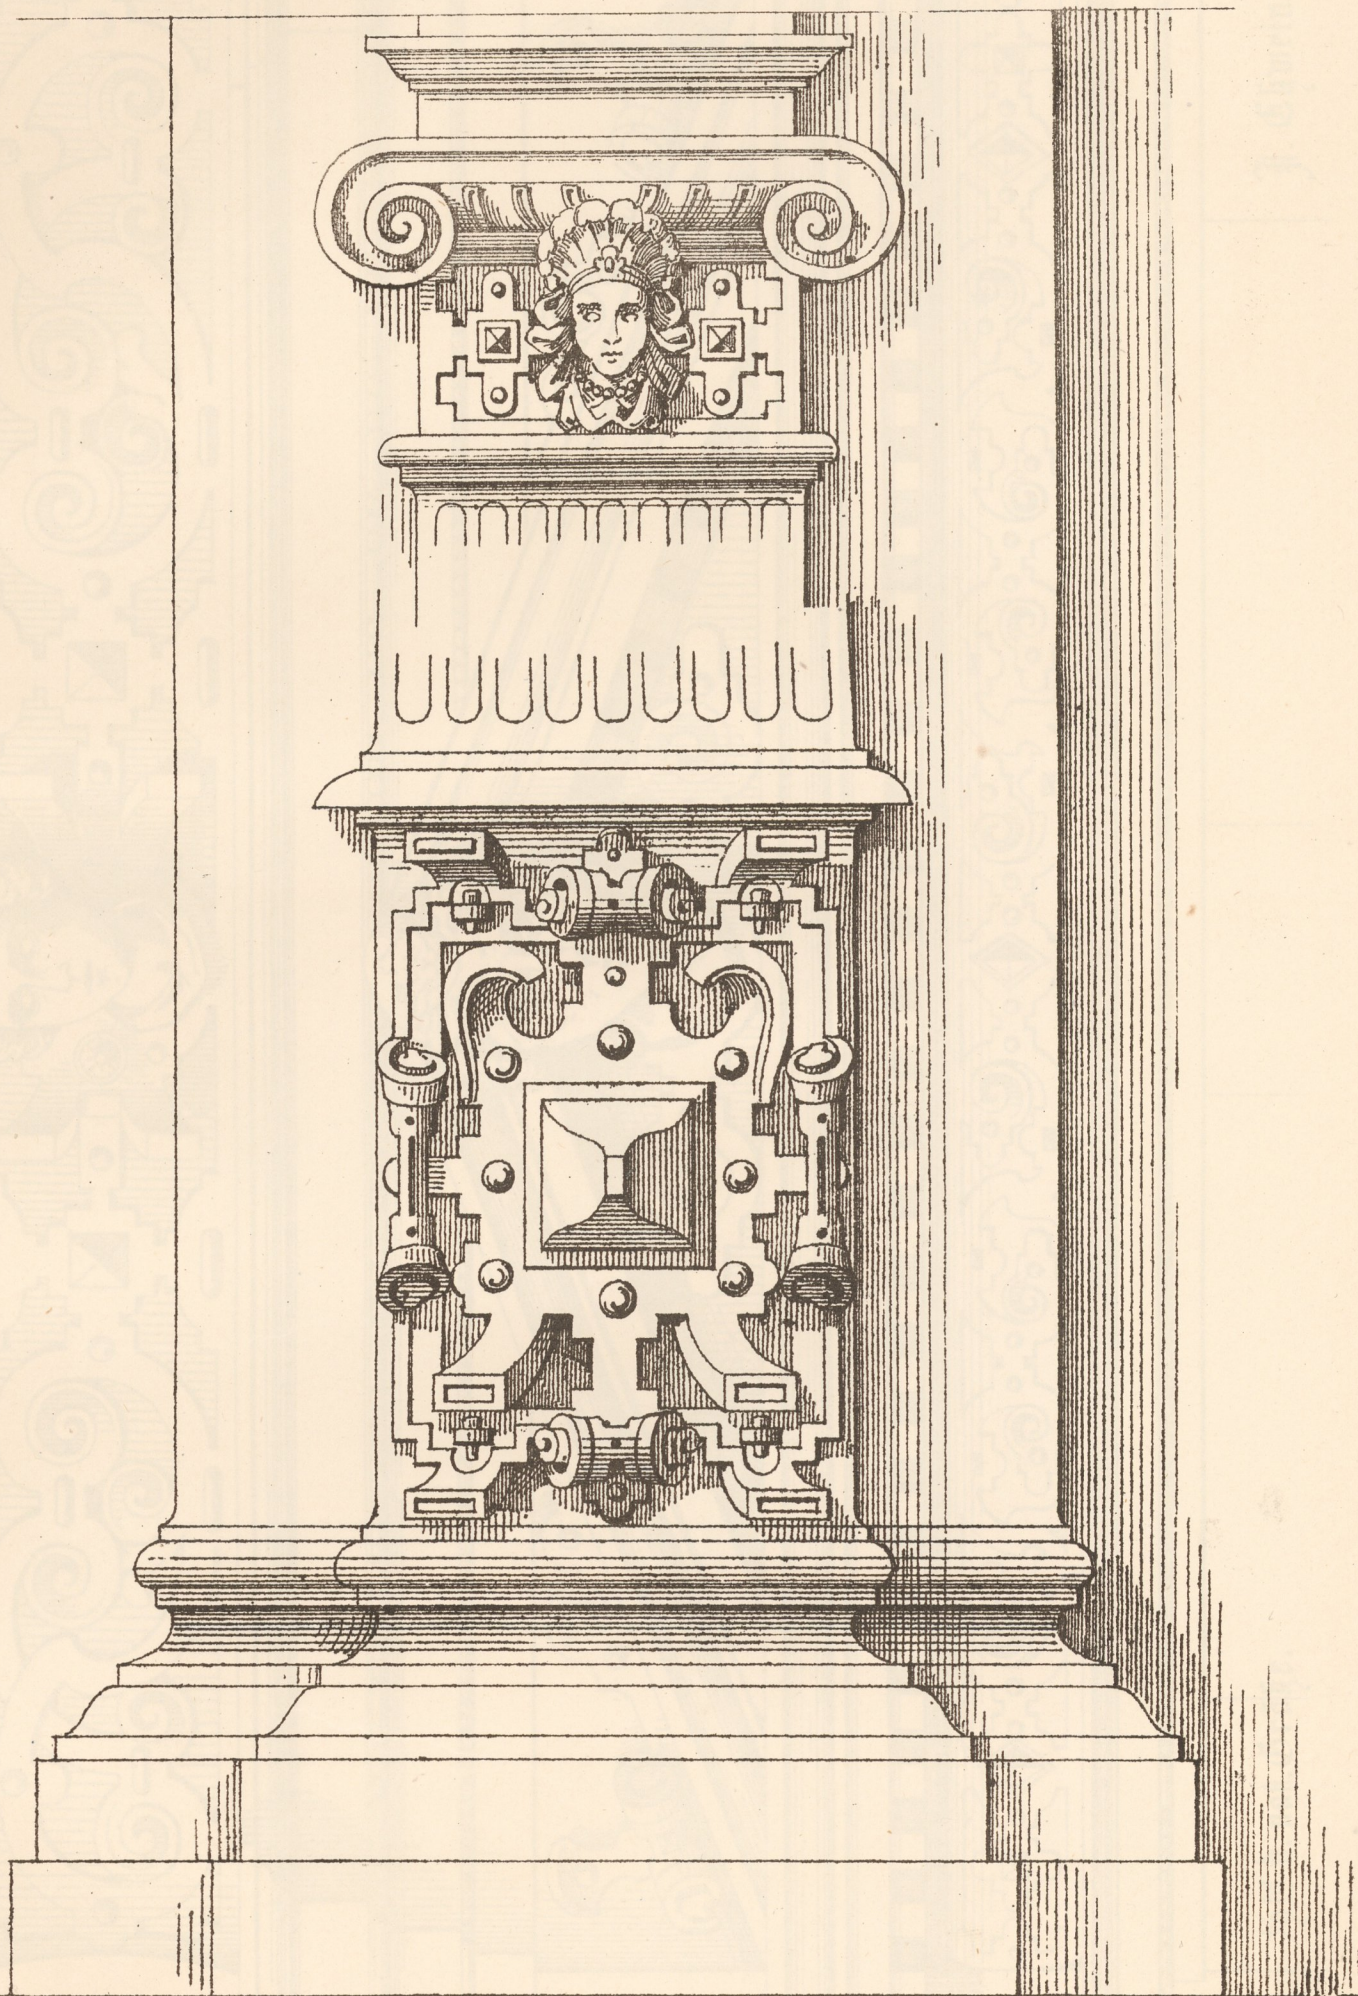

1/9<sup>te</sup> d. nat. Größe.

J. E. Wein.