



25a. Plan der elektrischen Installation einer Wohnung.

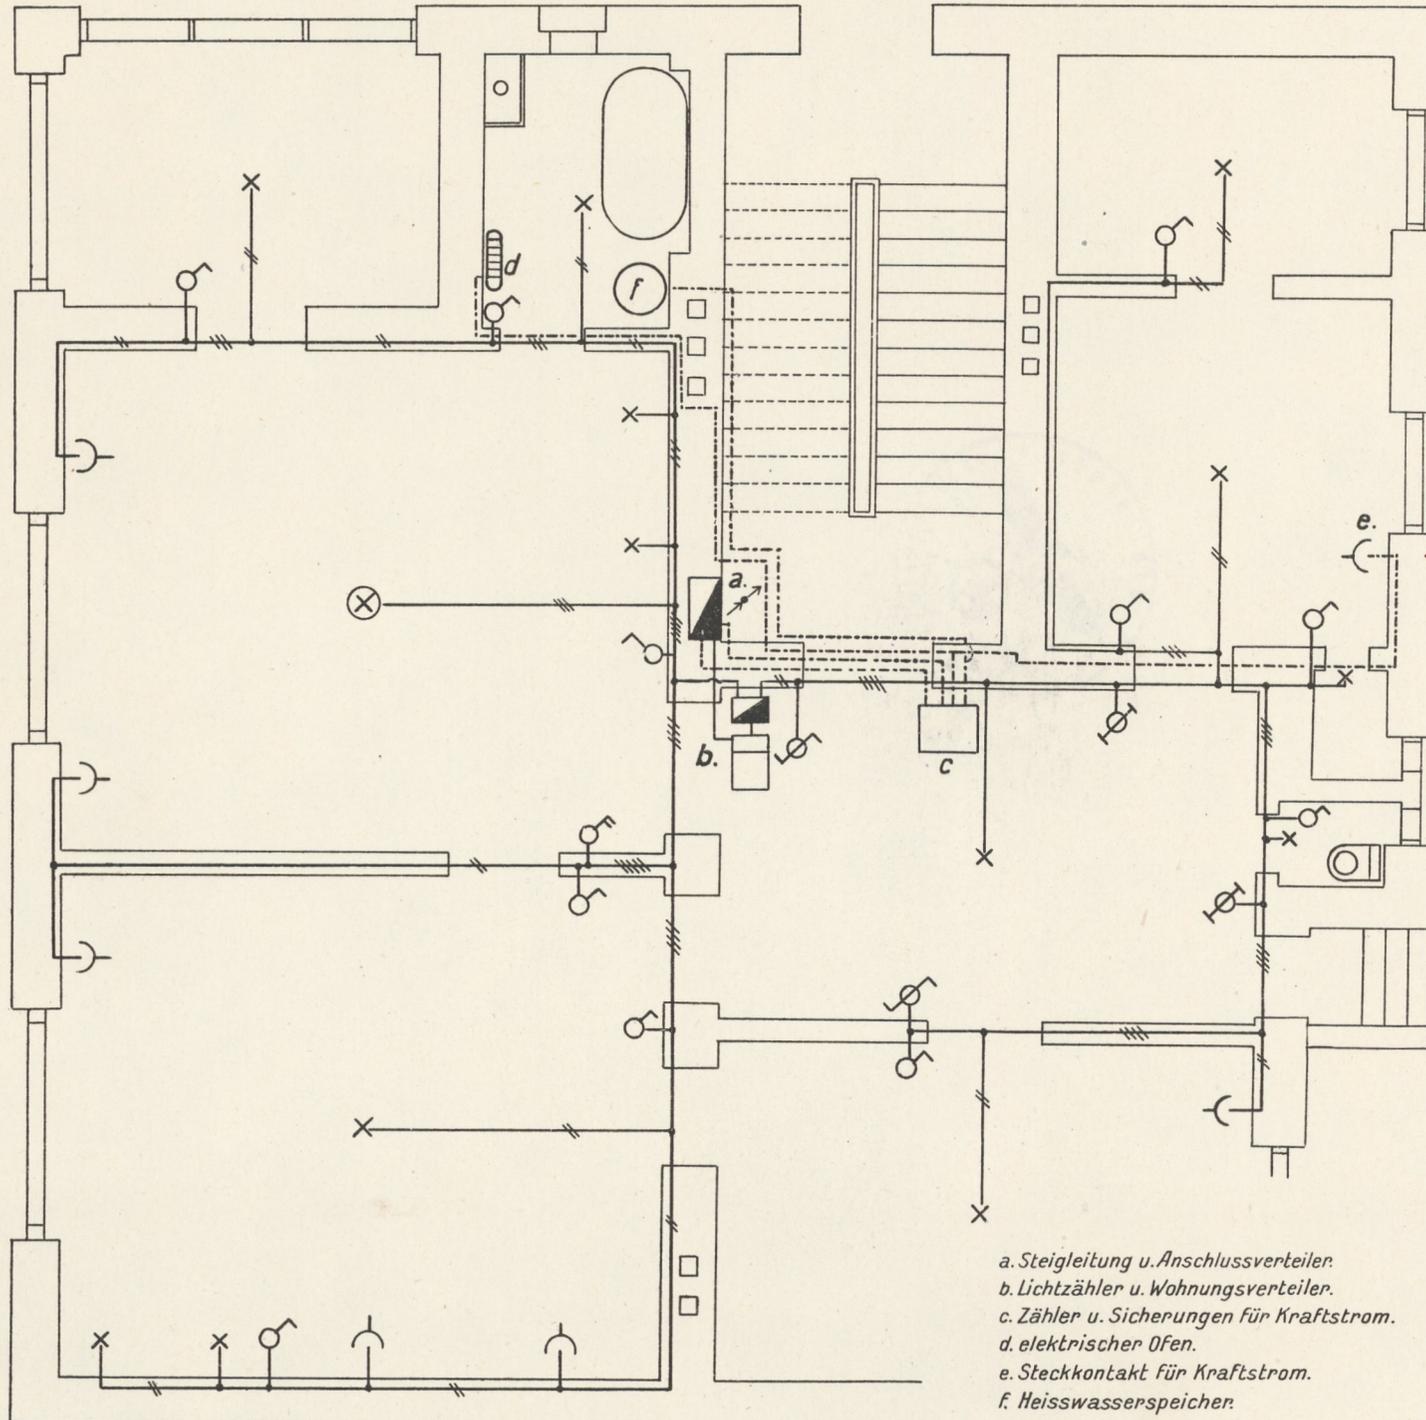


a. Steigleitung u. Anschlussverteiler.  
 b. Lichtzähler u. Wohnungsverteiler.  
 c. Zähler u. Sicherungen für Kraftstrom.  
 d. elektrischer Ofen.  
 e. Steckkontakt für Kraftstrom.  
 f. Heisswasserspeicher.

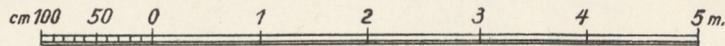

24. Signaturen.

- Gleichstrom
- Wechselstrom
- oberirdische Leitung
- unterirdische Leitung
- Leitung aus 1 Leiter.
- " " 2 "
- " " 3 "
- Kreuzung von Leitungen
- Abzweigung von Stromkreisen
- Freiteilung
- Anlasser
- Sicherung
- Hochspannungszeichen
- Akkumulatoren
- Transformator.
- Motor
- Zähler
- Lampe
- bewegliche Lampe
- Lampenträger m. Lampenzahl
- Elektrothermischer Apparat.
- einpoliger Ausschalter
- zweipoliger Ausschalter
- Wechselschalter
- Kreuzschalter
- Steckdose
- nach oben gehende Leitung
- von oben kommende Leitung
- nach unten gehende Leitung
- von unten kommende Leitung

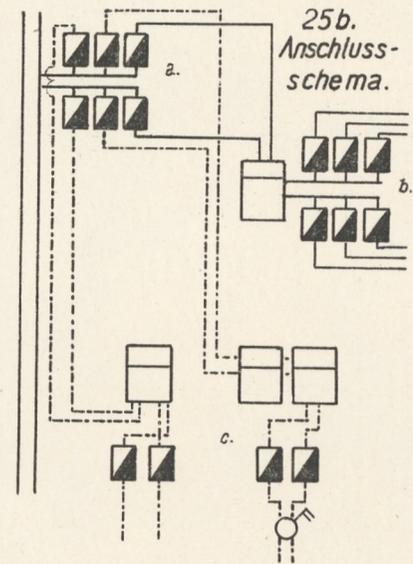

25b. Anschluss-schema.