Grundrißbeispiel eines größeren Gebäudes (Erdgeschoß).

1. Genereller Entwurf 1/200.

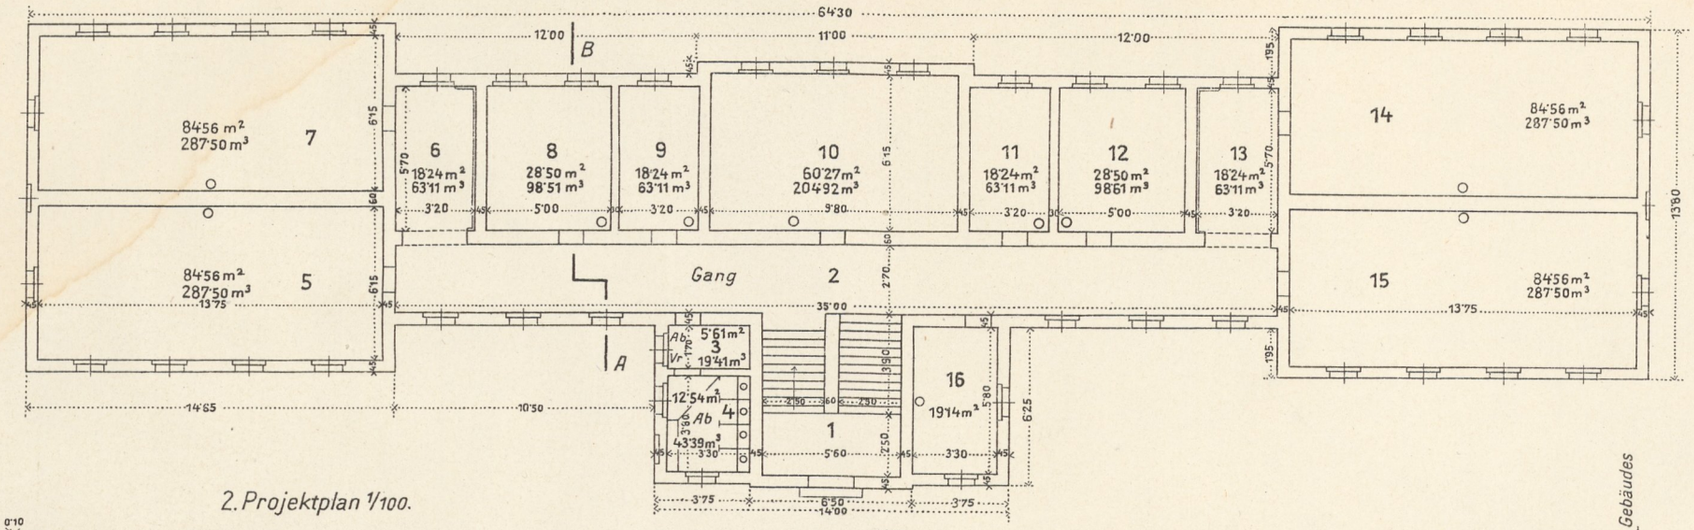
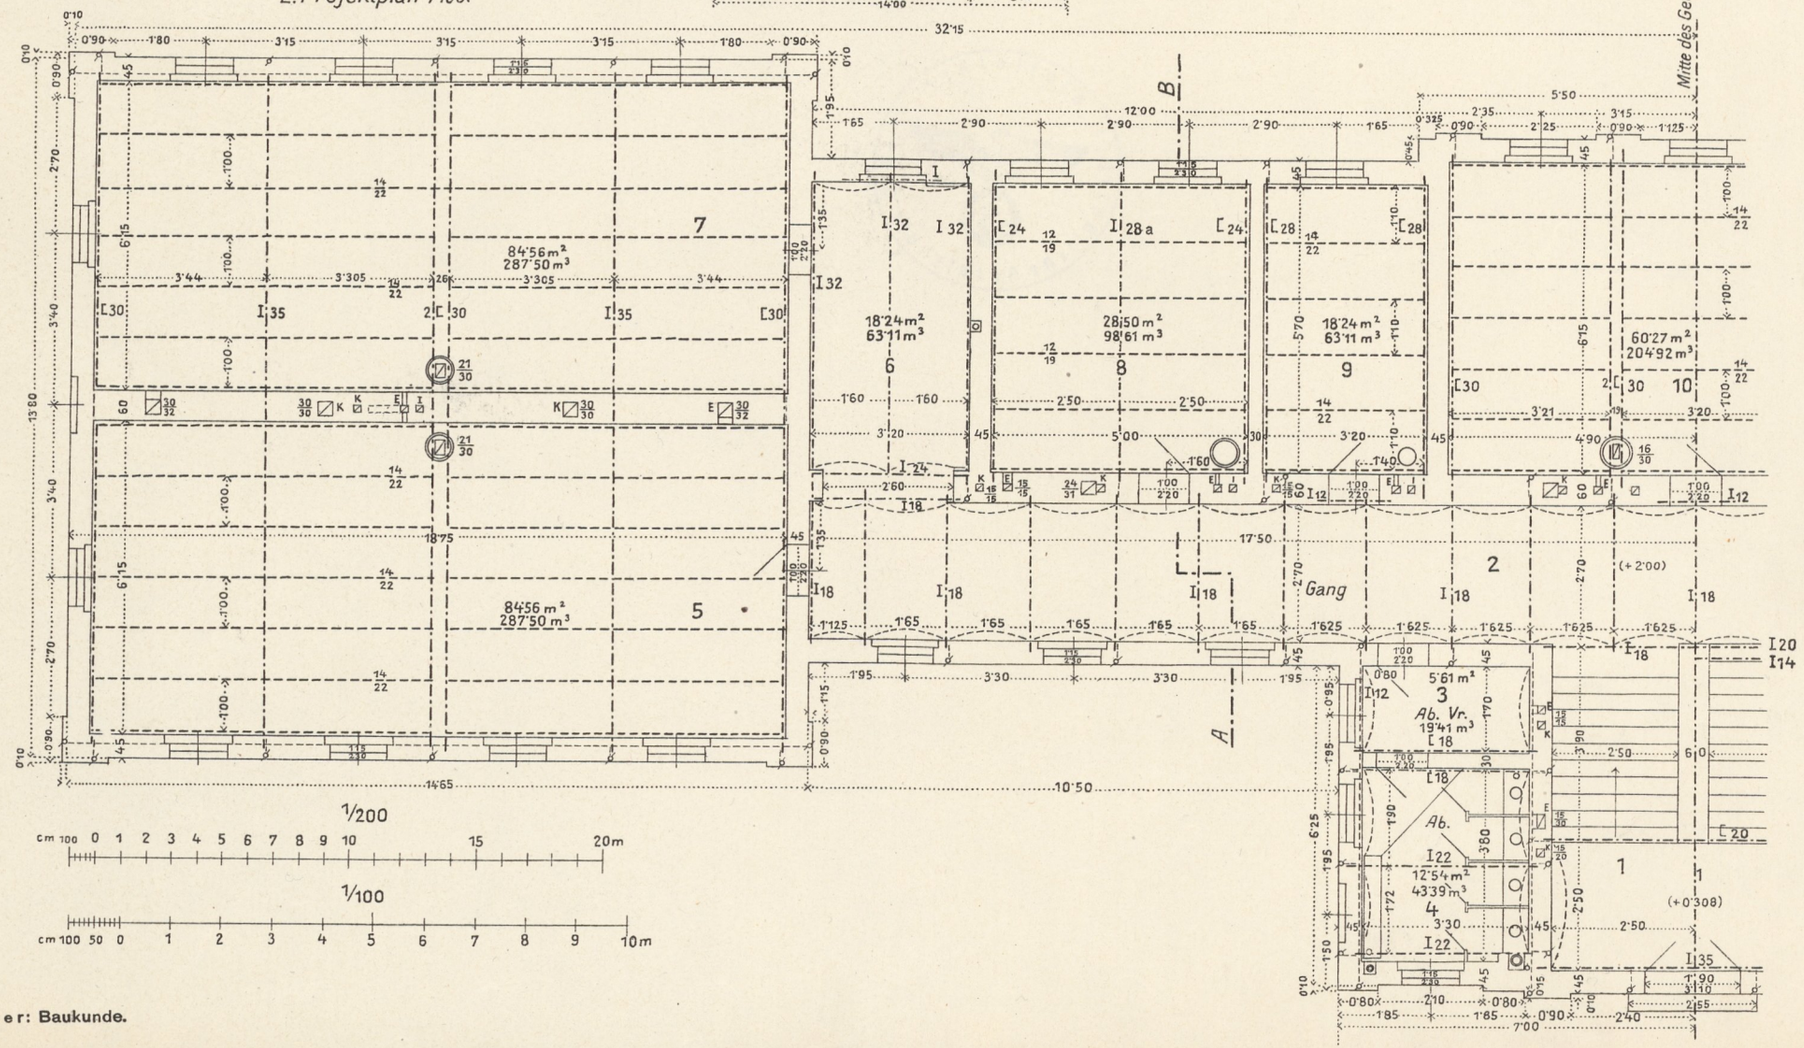
2. Projektplan 1/100.