



# 6 Grundrißentwürfe für je ein Zweifamilienhaus (zweigeschossig).

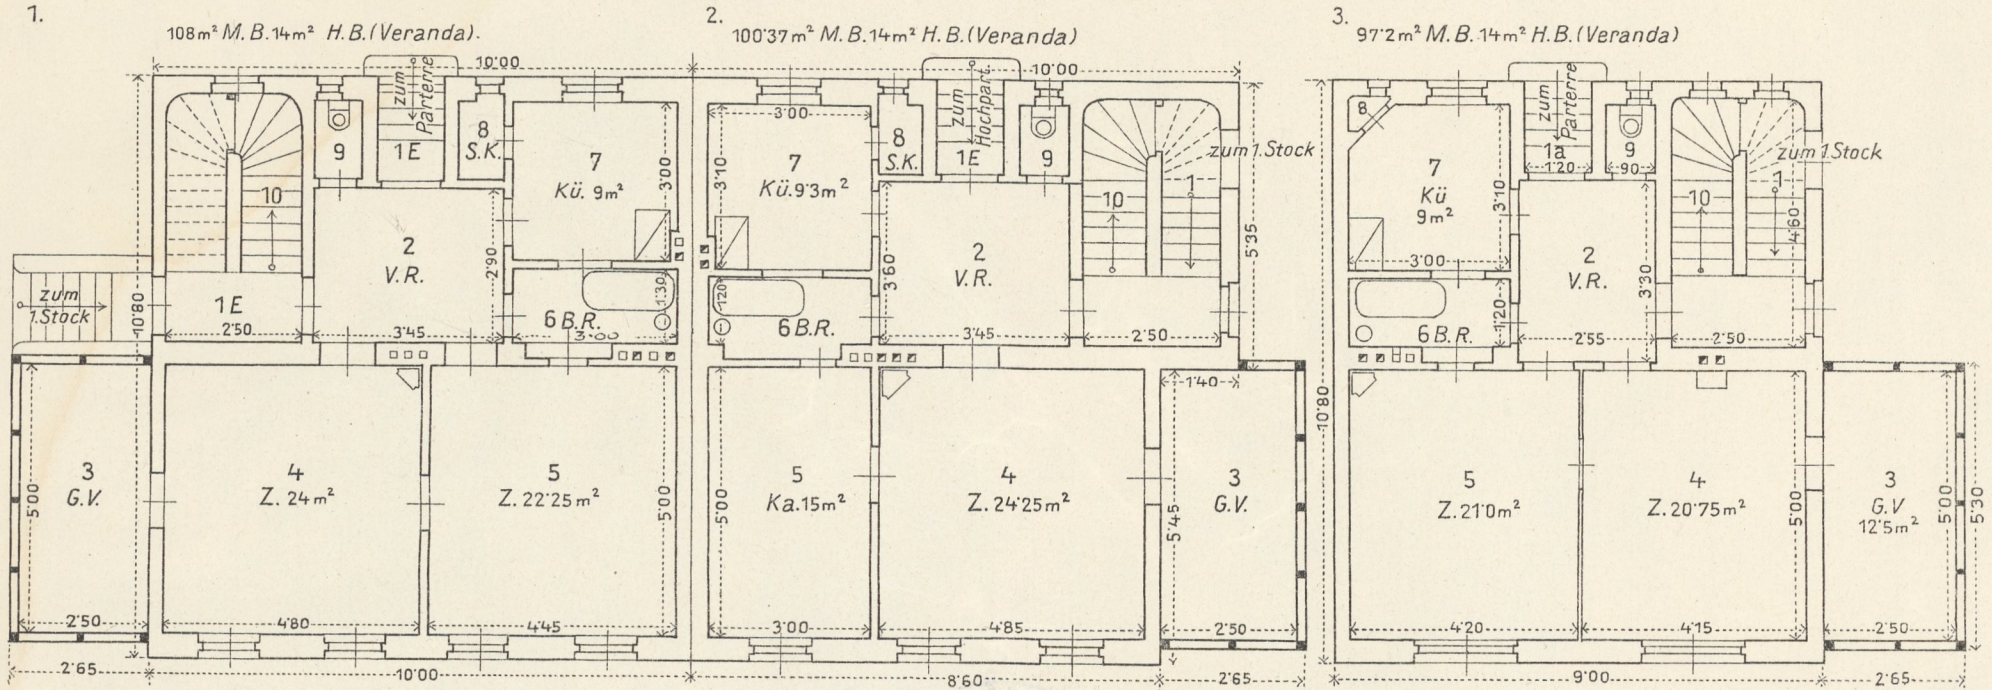

Zu 1,2,3. 1.Stock gleich, nur 1a fällt zum Vorraum.

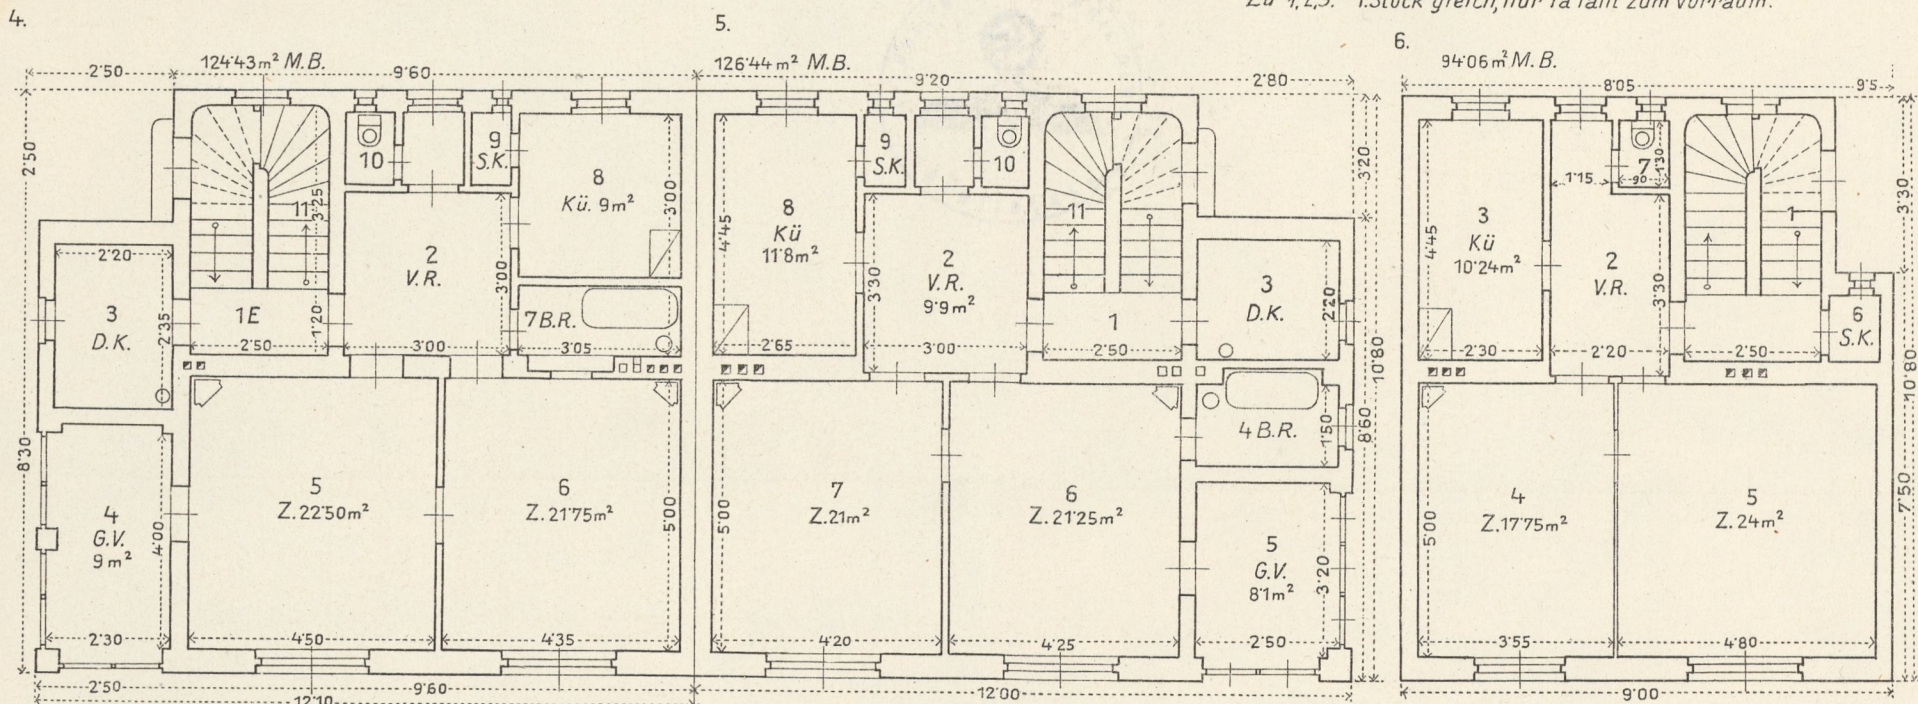

M.B. Massivbau  
 H.B. Holzbau

