


Fig.1. Für eine Fam. zweigeschoßig mit zus. 5 Zim. Kab. Küche Veranda u.s.w.  
142 m<sup>2</sup> M.B.  
a. Erdgeschoß

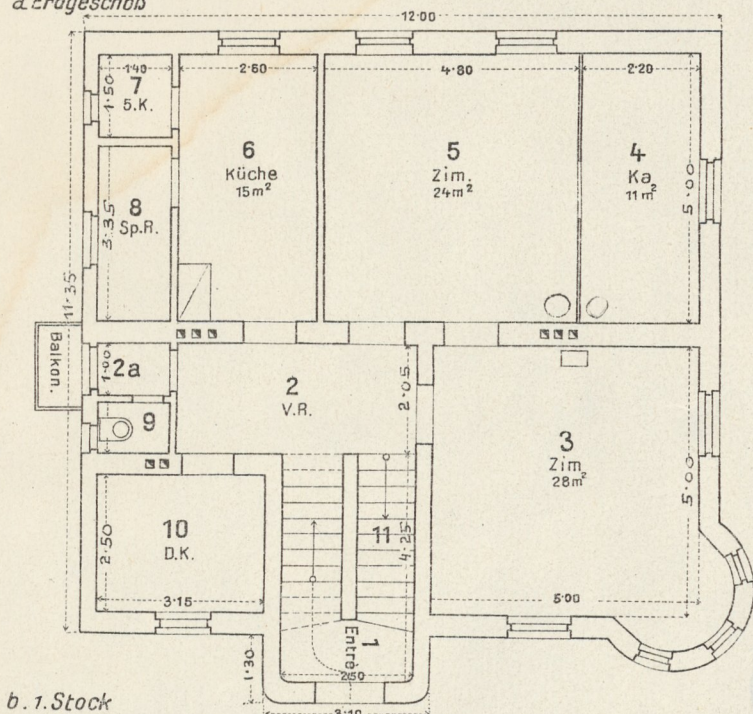

b. 1. Stock

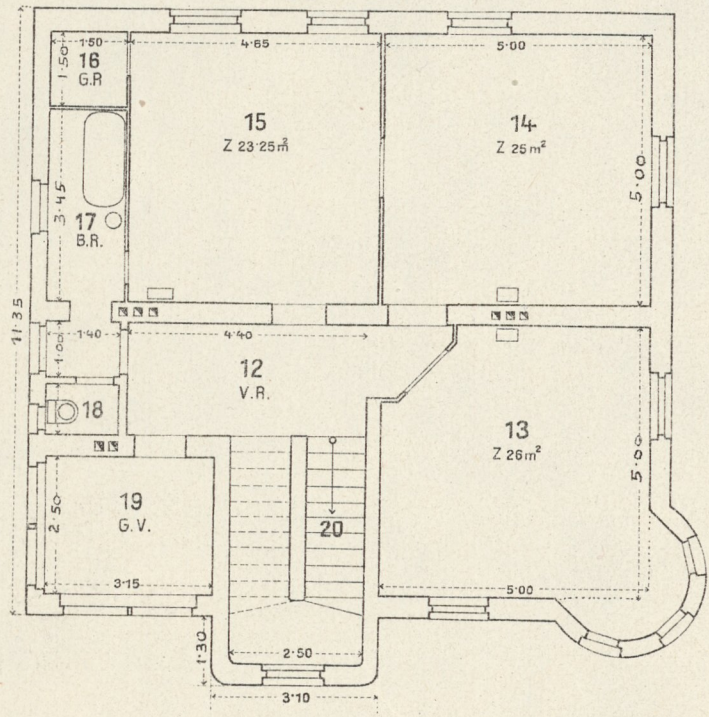


Fig.2 Für eine Fam. eingeschößig mit 3 Zim. Küche Veranda u.s.w. event. 1-2 Dachz. ober 5 u. 6.  
168 m<sup>2</sup> M.B.  
Erdgeschoß


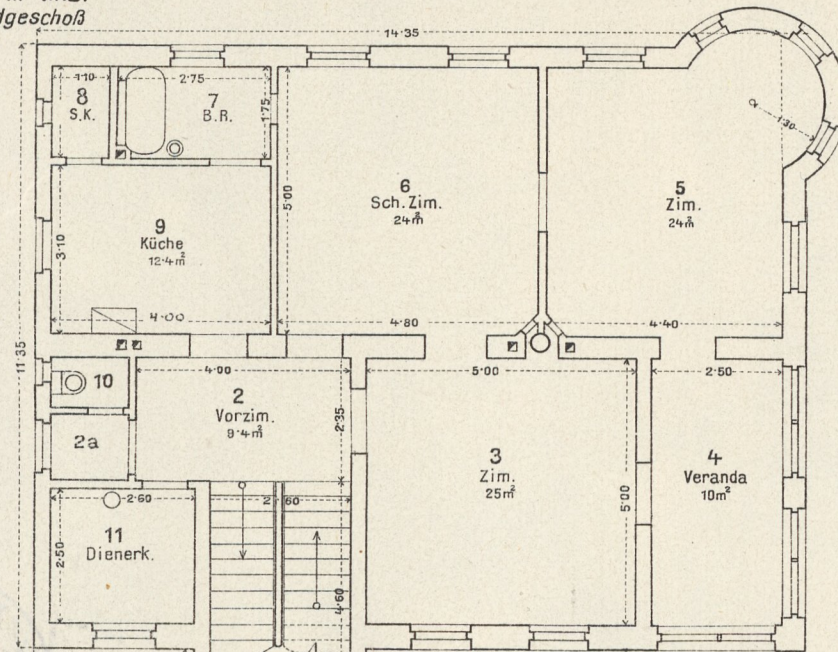


Fig.3 Für 2 Familien  
142 m<sup>2</sup> Massivbau

zweigeschoßig mit je 2 Zim. Kab. Küche Veranda u.s.w.  
18.5 m<sup>2</sup> Veranda aus Eisenbeton zweigeschoßig

Erdgeschoß,  
1 Stockähnlich.

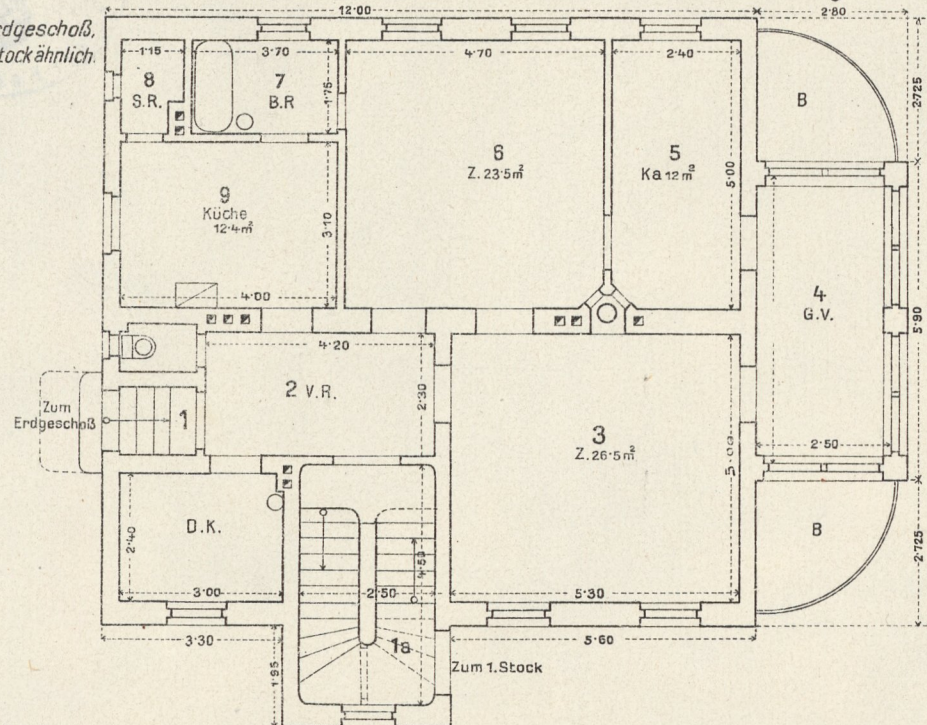

Maßstab 1:125

