



Grundrissentwürfe. 4 eingeschossige Villen, je eine Wohnung mit 3 Wohnräumen.

② 143,2 m^2 M.B., 1081 m^2 H.B.

① 143,2 m^2 M.B.

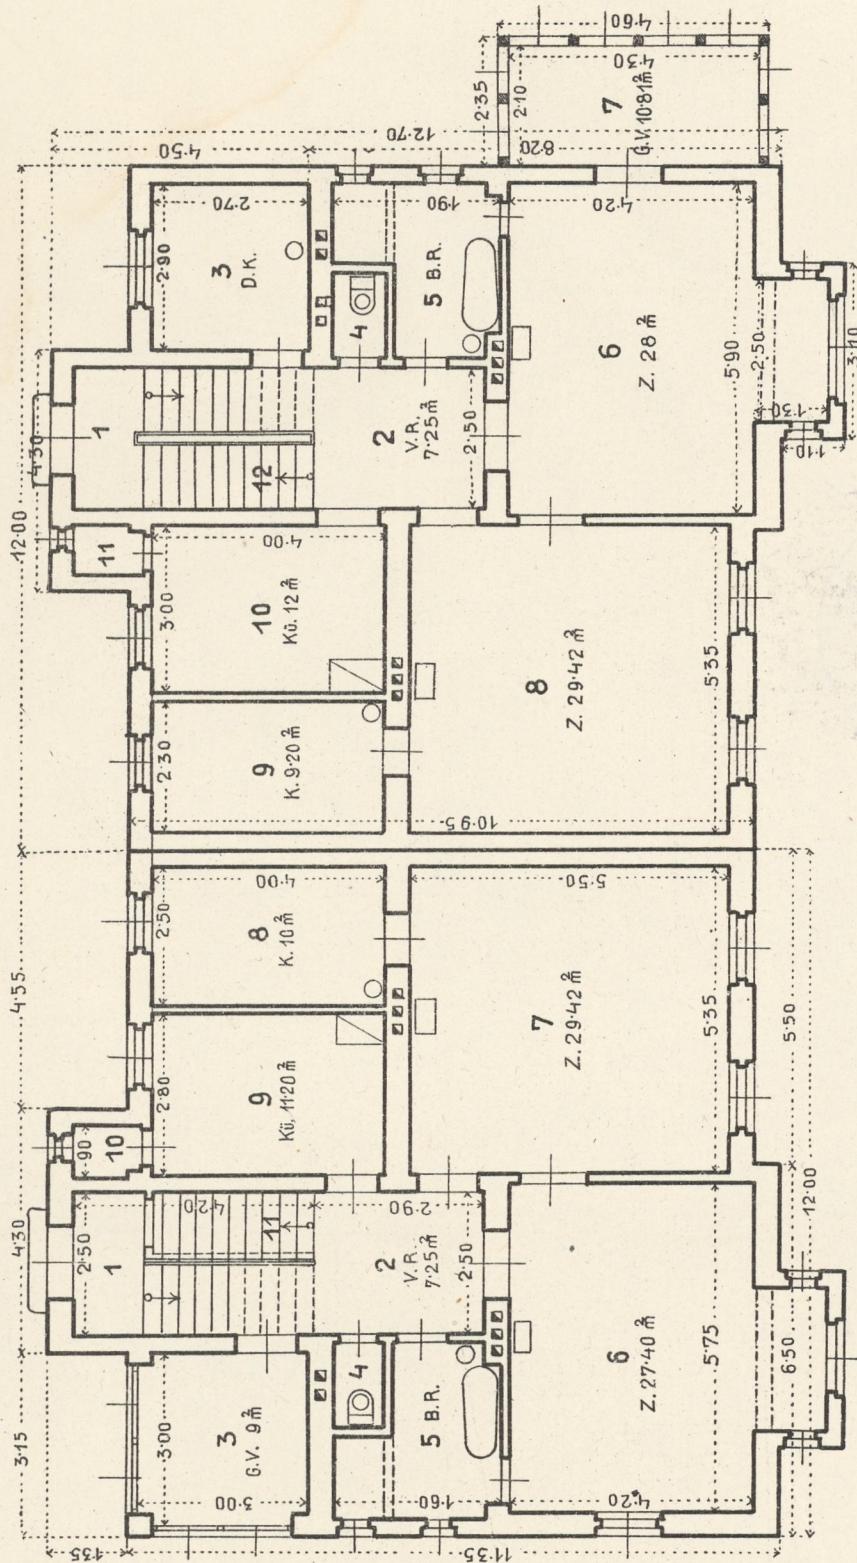

③ 134 m^2 M.B.

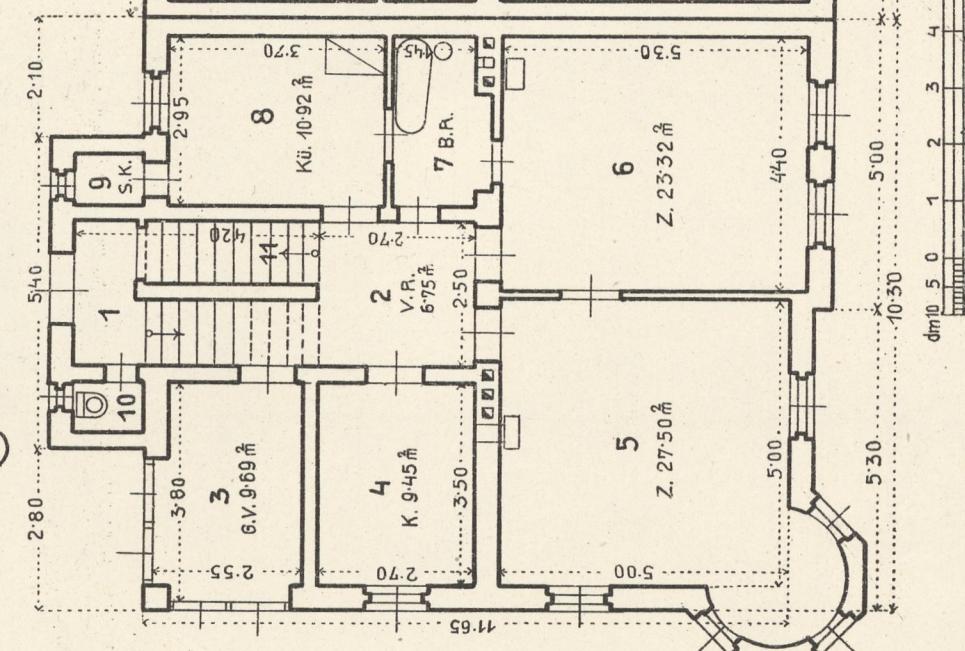

④ 123,50 m^2 M.B., 1170 m^2 H.B.

