

Gewölbe.

5201

mit überoffener Hof

10x22, 12=6

1. Kreuzgewölbe.



2. Böhmisches Platzelgewölbe.

3. Klostergewölbe.

4. Preußisches Platzelgewölbe.

5. Spiegelgewölbe.

6. Kuppelgewölbe mit Laterne.

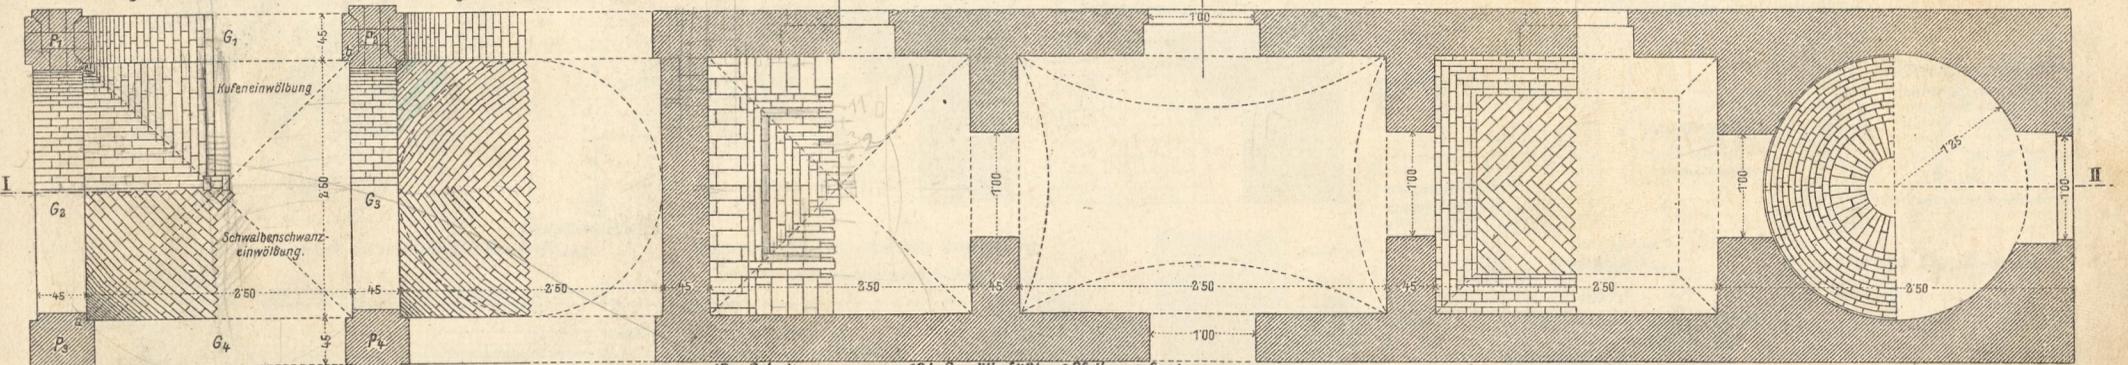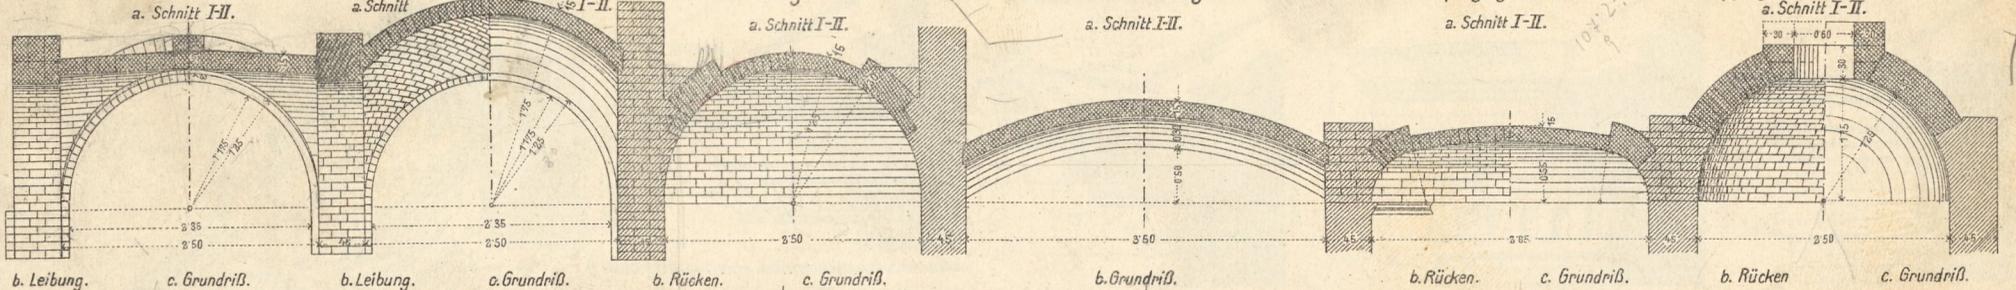





7. Ziegelverband b.d. Kufeneinwölbung. a. Rückenansicht.

9. Gratverst. bei 30cm Gewölbsstärke.

12a. Schnitt durch das Gewölbsfüßl.

12b. Gewölbsfüßl auf Pfeiler mit Gurten.

16. Schilderordnung bei Bruchsteinmauerwerk. a. Längenschnitt.

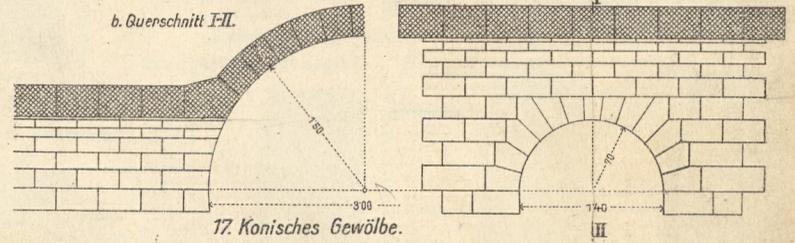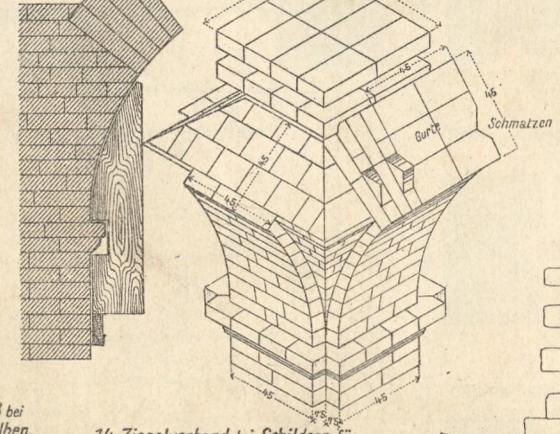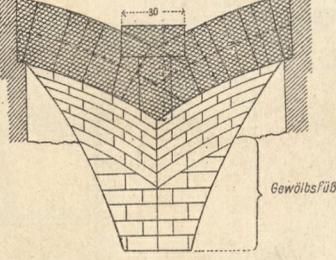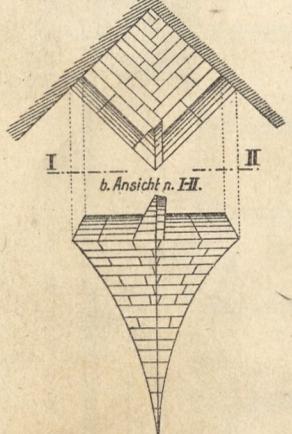

8. Ziegelverband bei der Schwalbenschwanz-einwölbung mit Gratverstärkung. a. Rückenansicht.

10. Gratrippen aus Quadern.







13. Schluß bei Kreuzgewölben. Schwalbenschwanz-einwölbung.

14. Ziegelverband bei Schildern für Schwalbenschwanz-einwölbung.

15. Ziegelverband bei Schildern mit Rutschbogeneinwölbung.

18. Öffnung im Gewölbe.

21. Darstellung der schwächsten Stellen im Gewölbe.

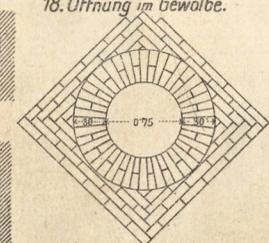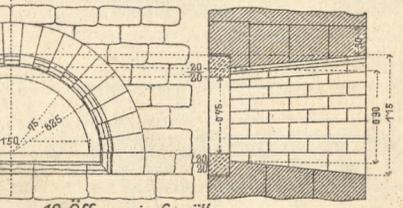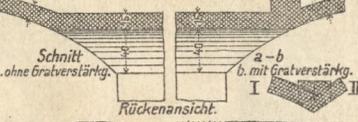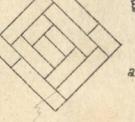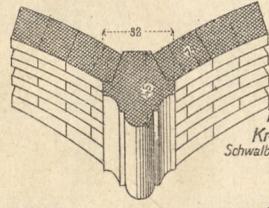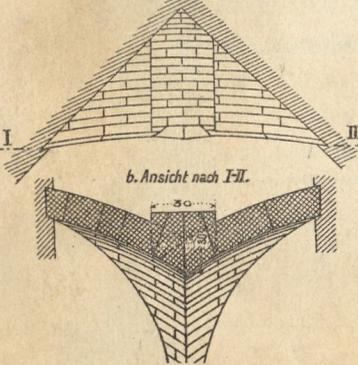

11. Gewölbsfüßl aus Ziegeln.

