Dachkonstruktionen.
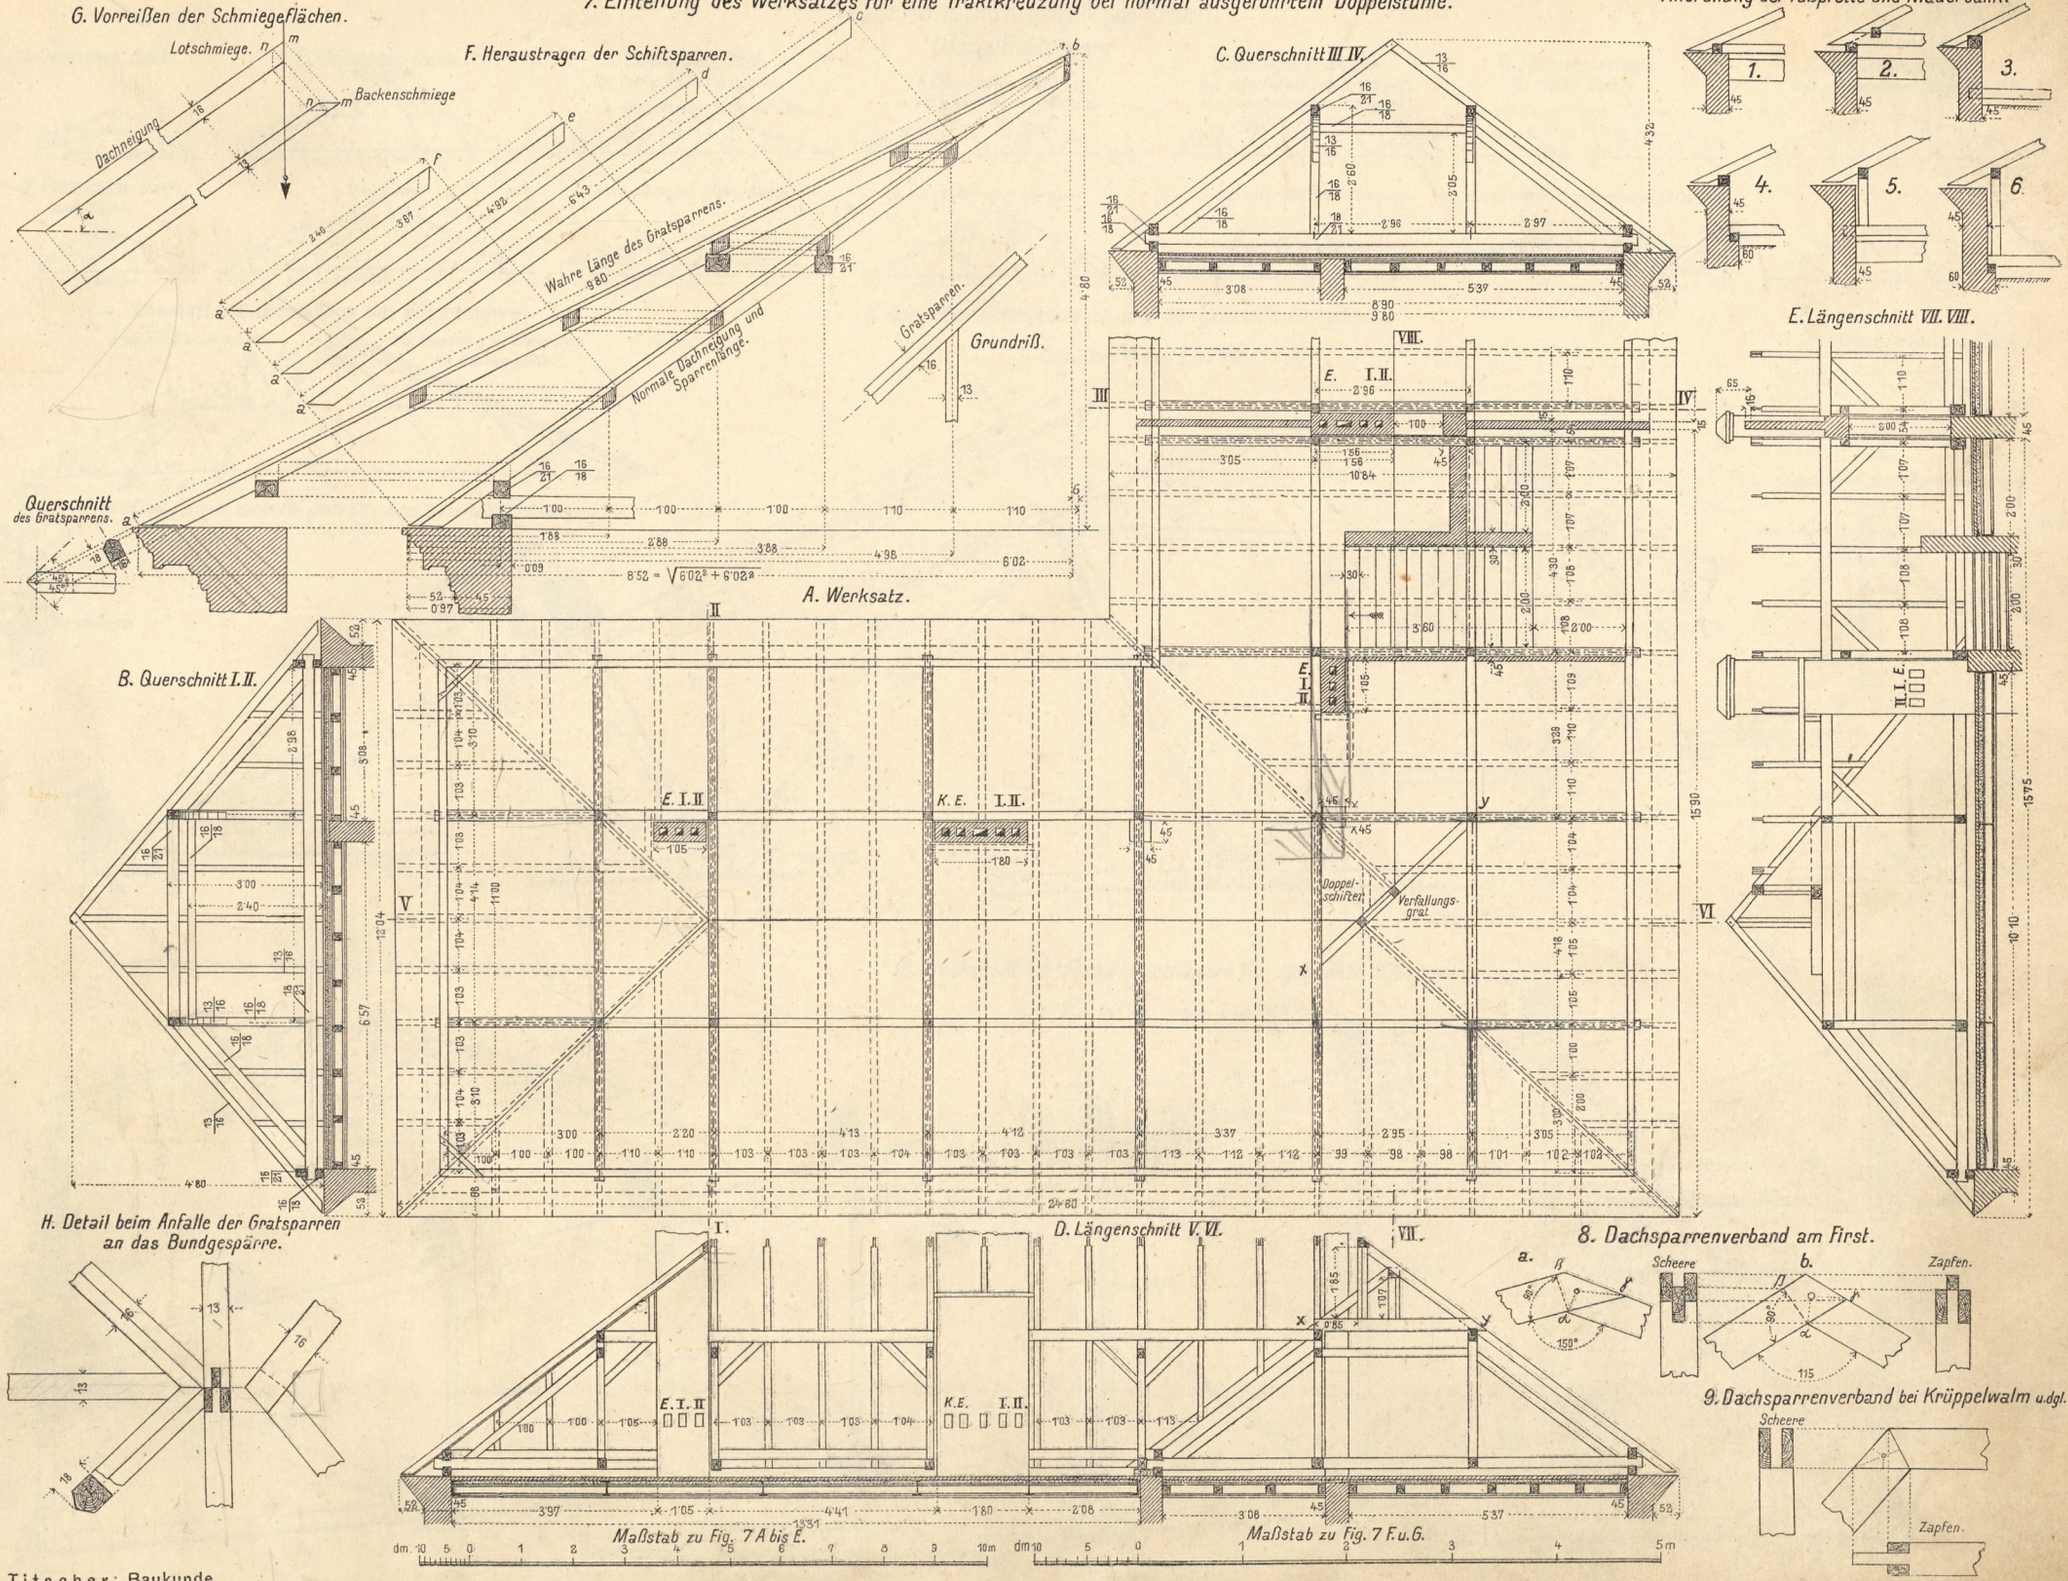
7. Einteilung des Werksatzes für eine Traktkreuzung bei normal ausgeführtem Doppelstuhle.