


Ehemaliges Piastenschloß.

Detail der Facade. 15:200 N6.

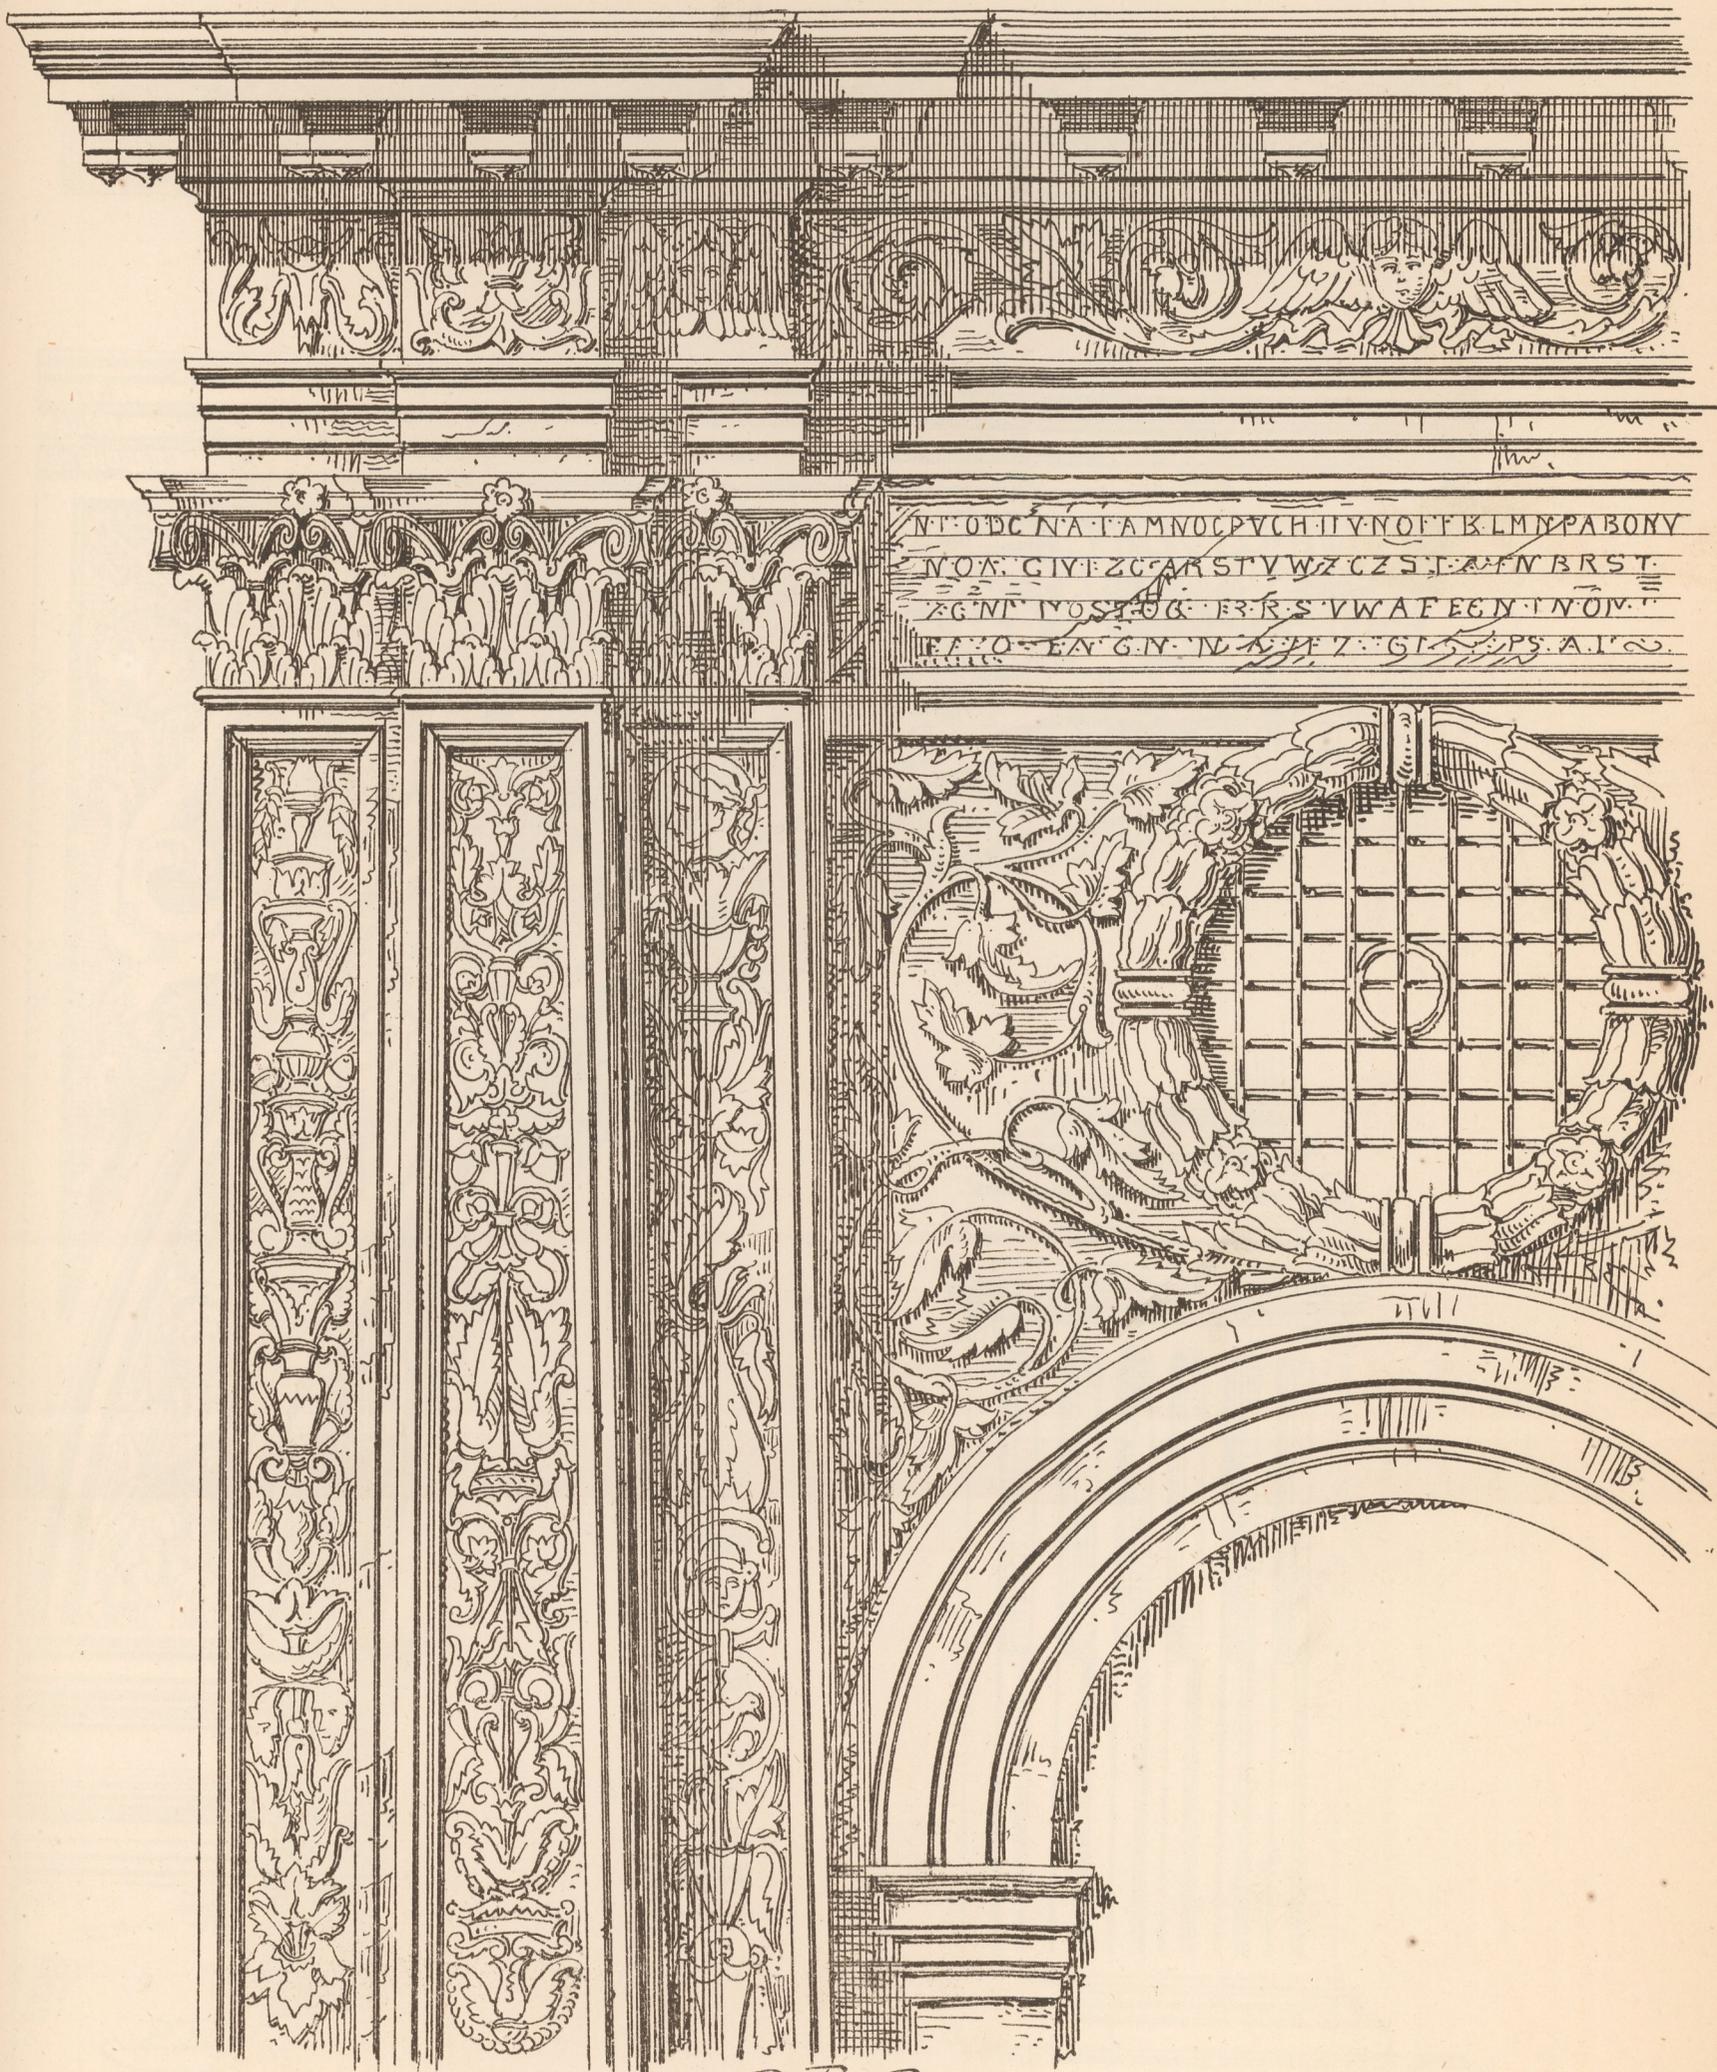

P. F.