



WINDFÄNGE
FÜR CAFE- UND RESTAURANTS-EINGÄNGE

RENAISSANCE.

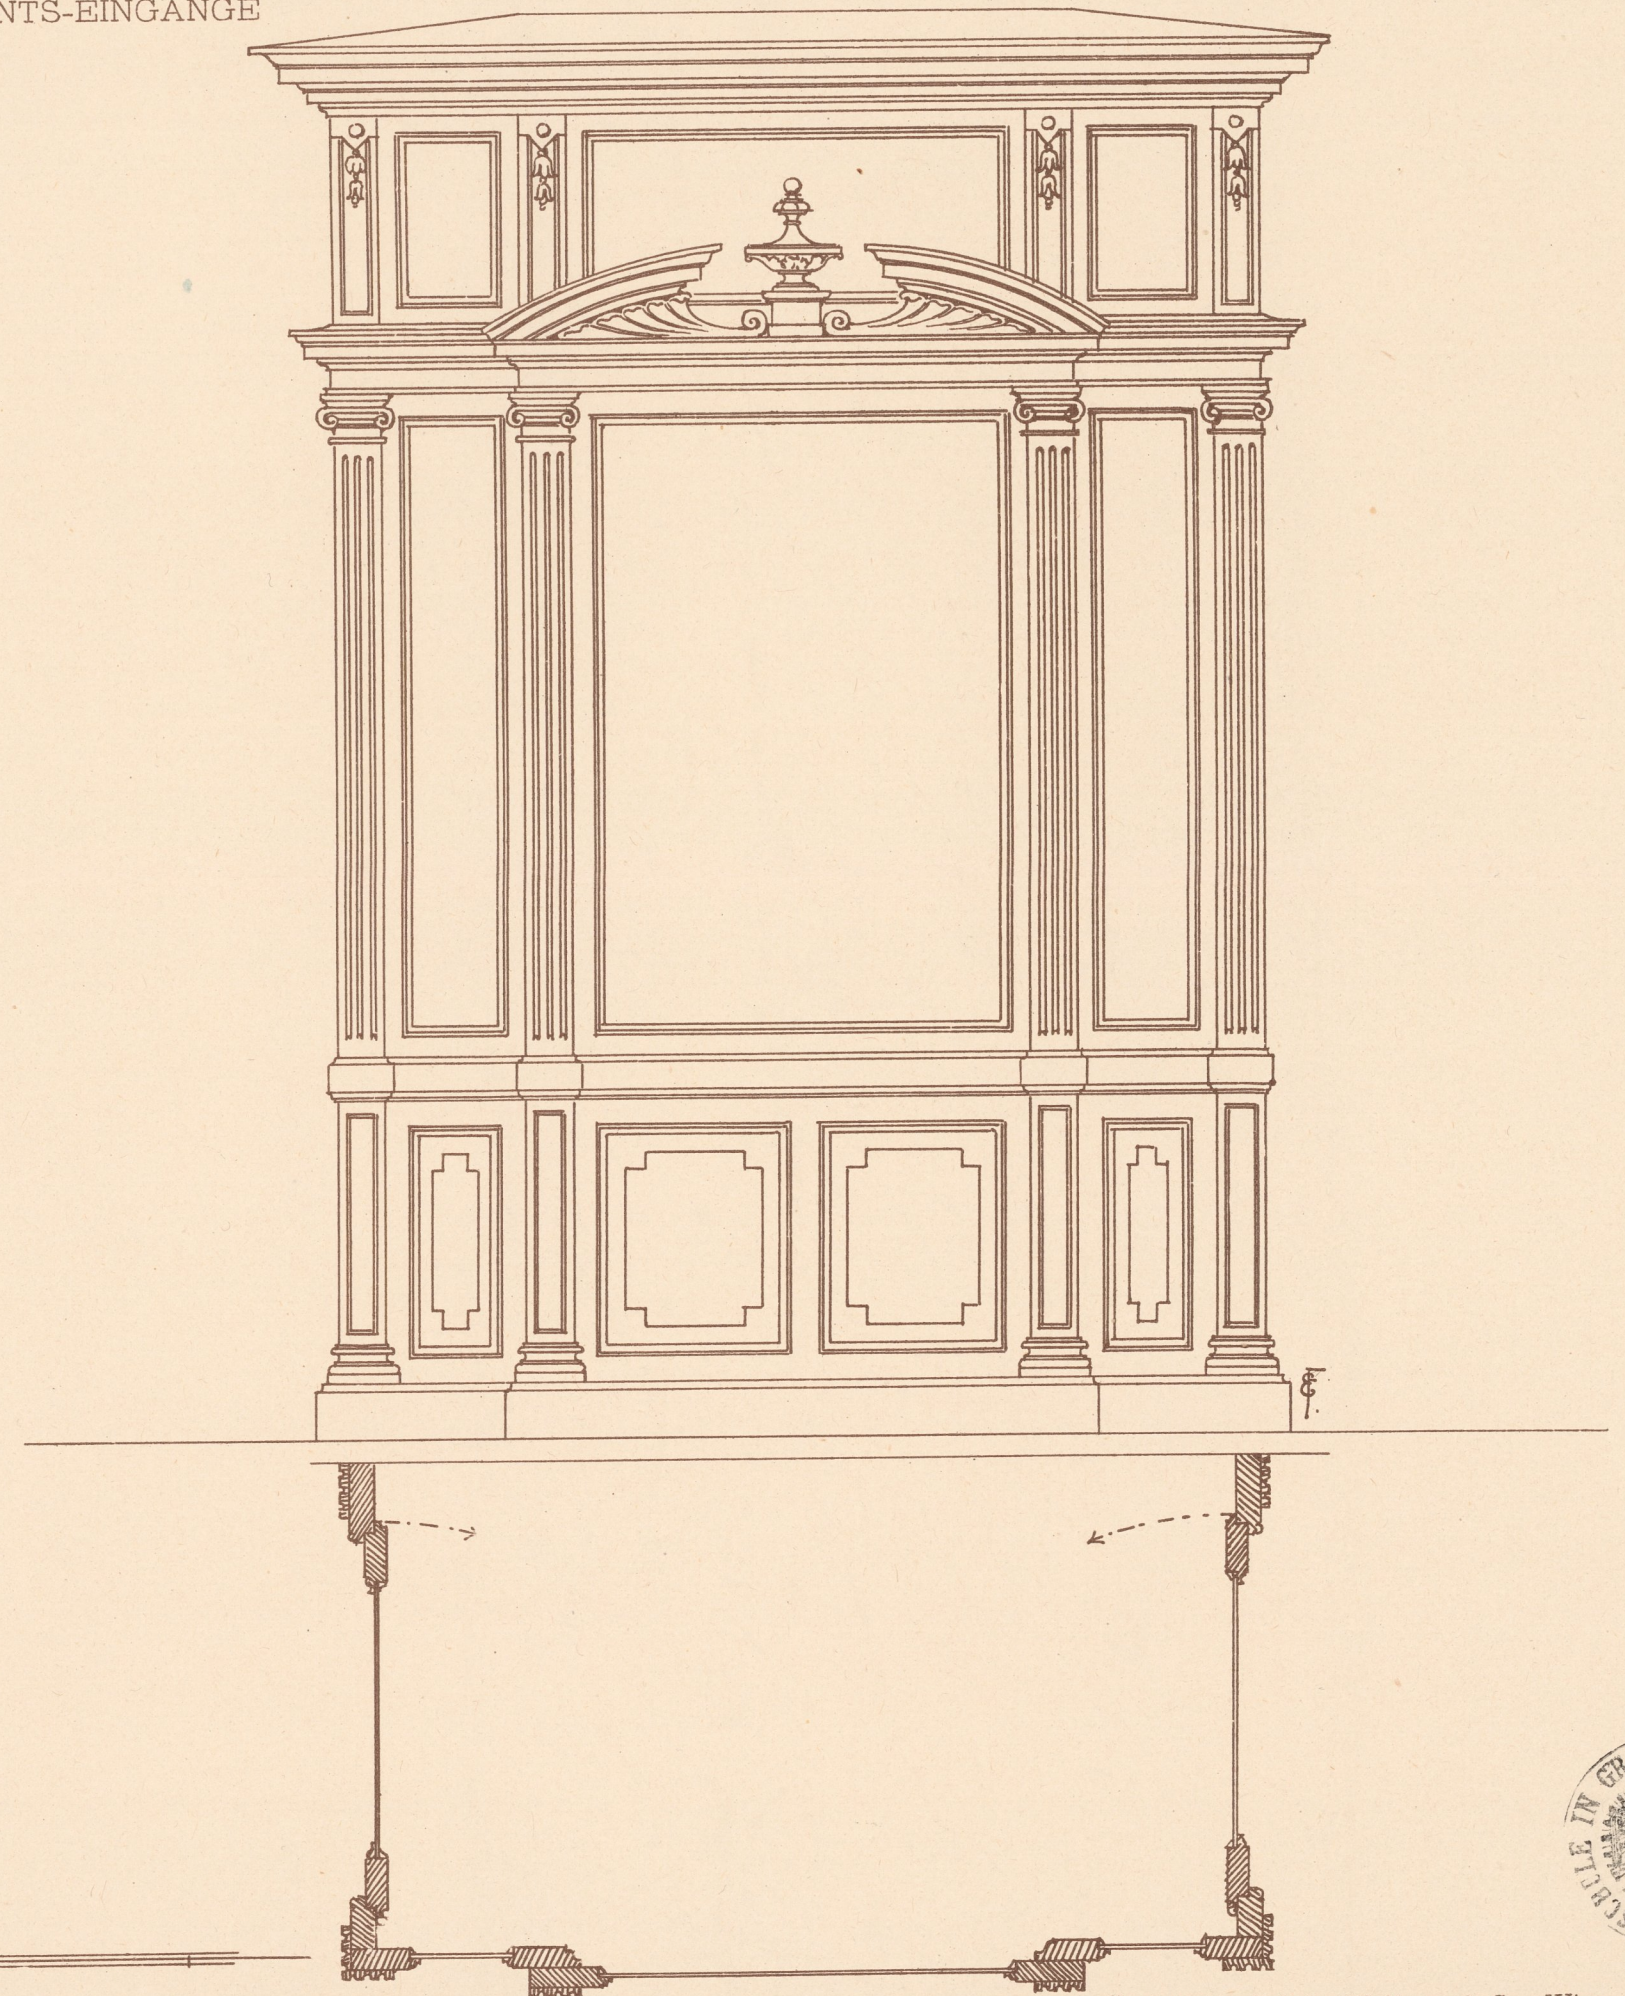

Inventar
Abth E
Nr. 1078

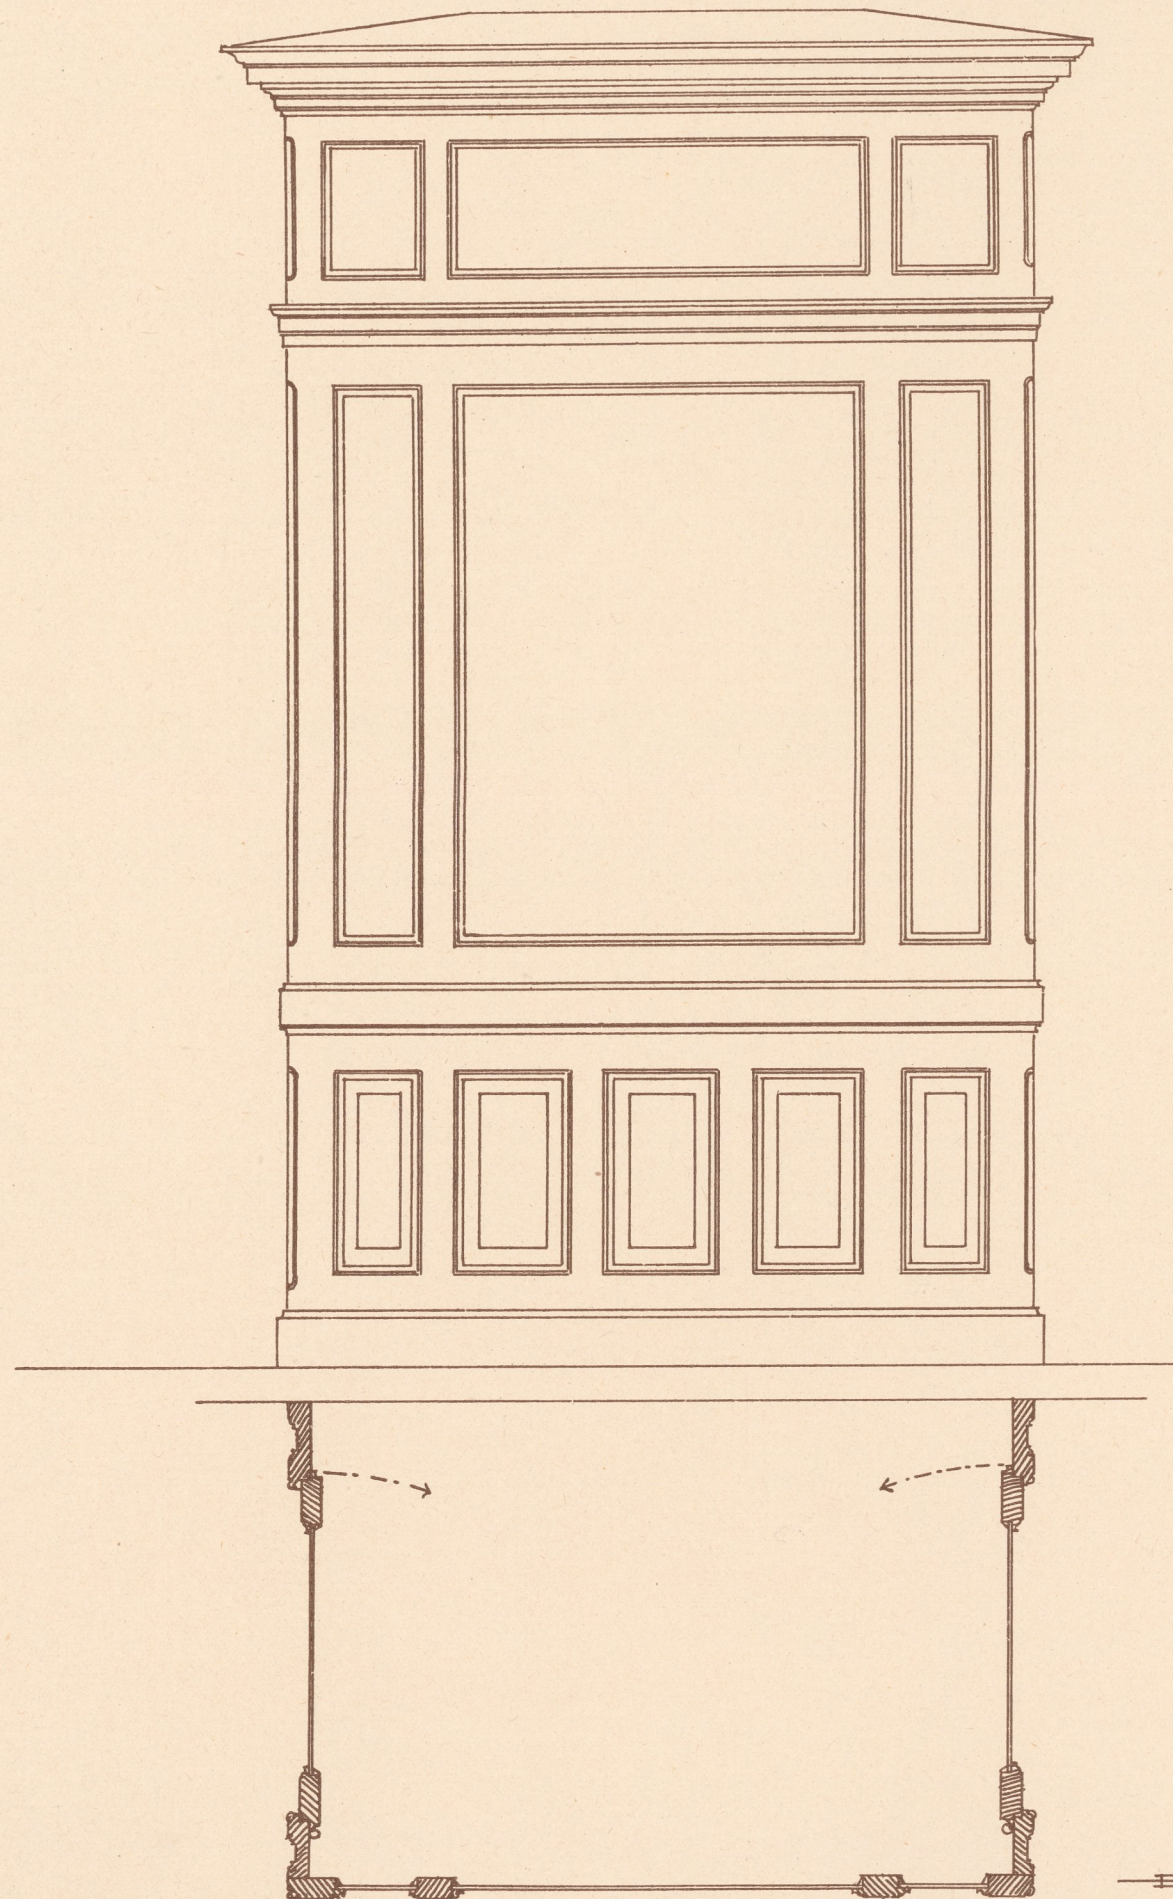