


BUREAUEINRICHTUNG

Modern.



Inventar
Abth E
Nr.1078

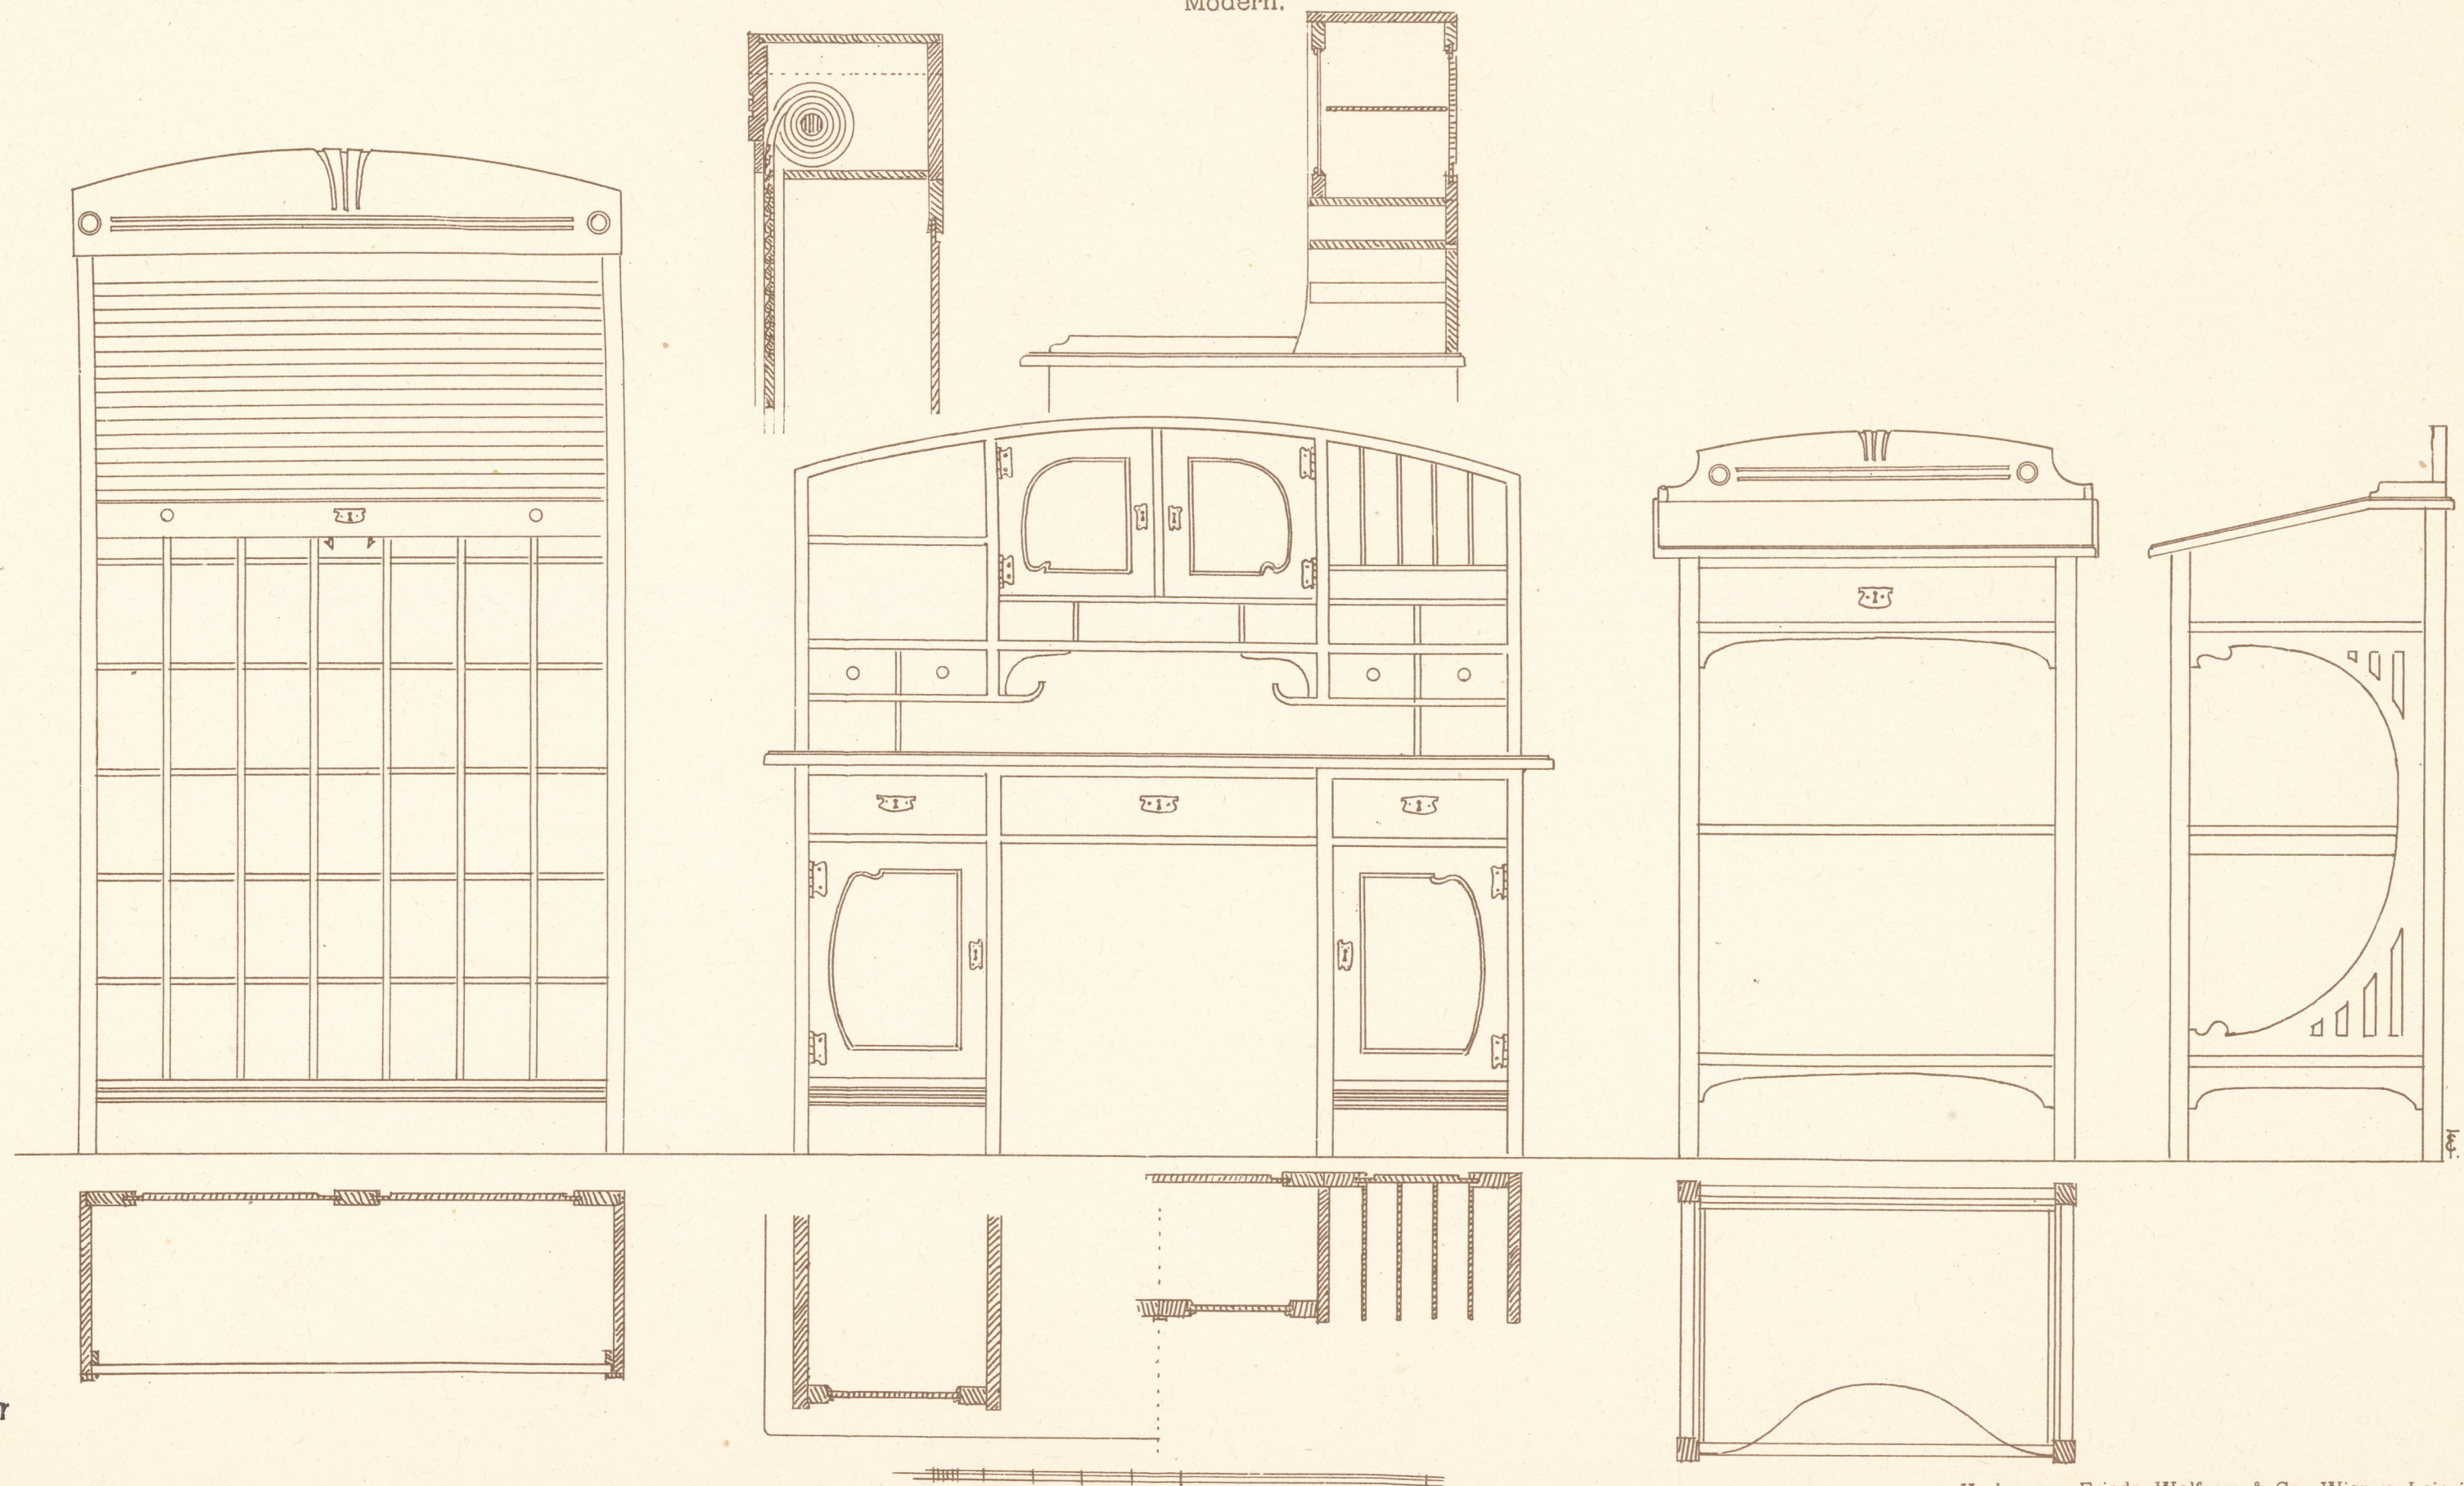