


MODERNE HOLZBAUTEN.

TAF. 10.

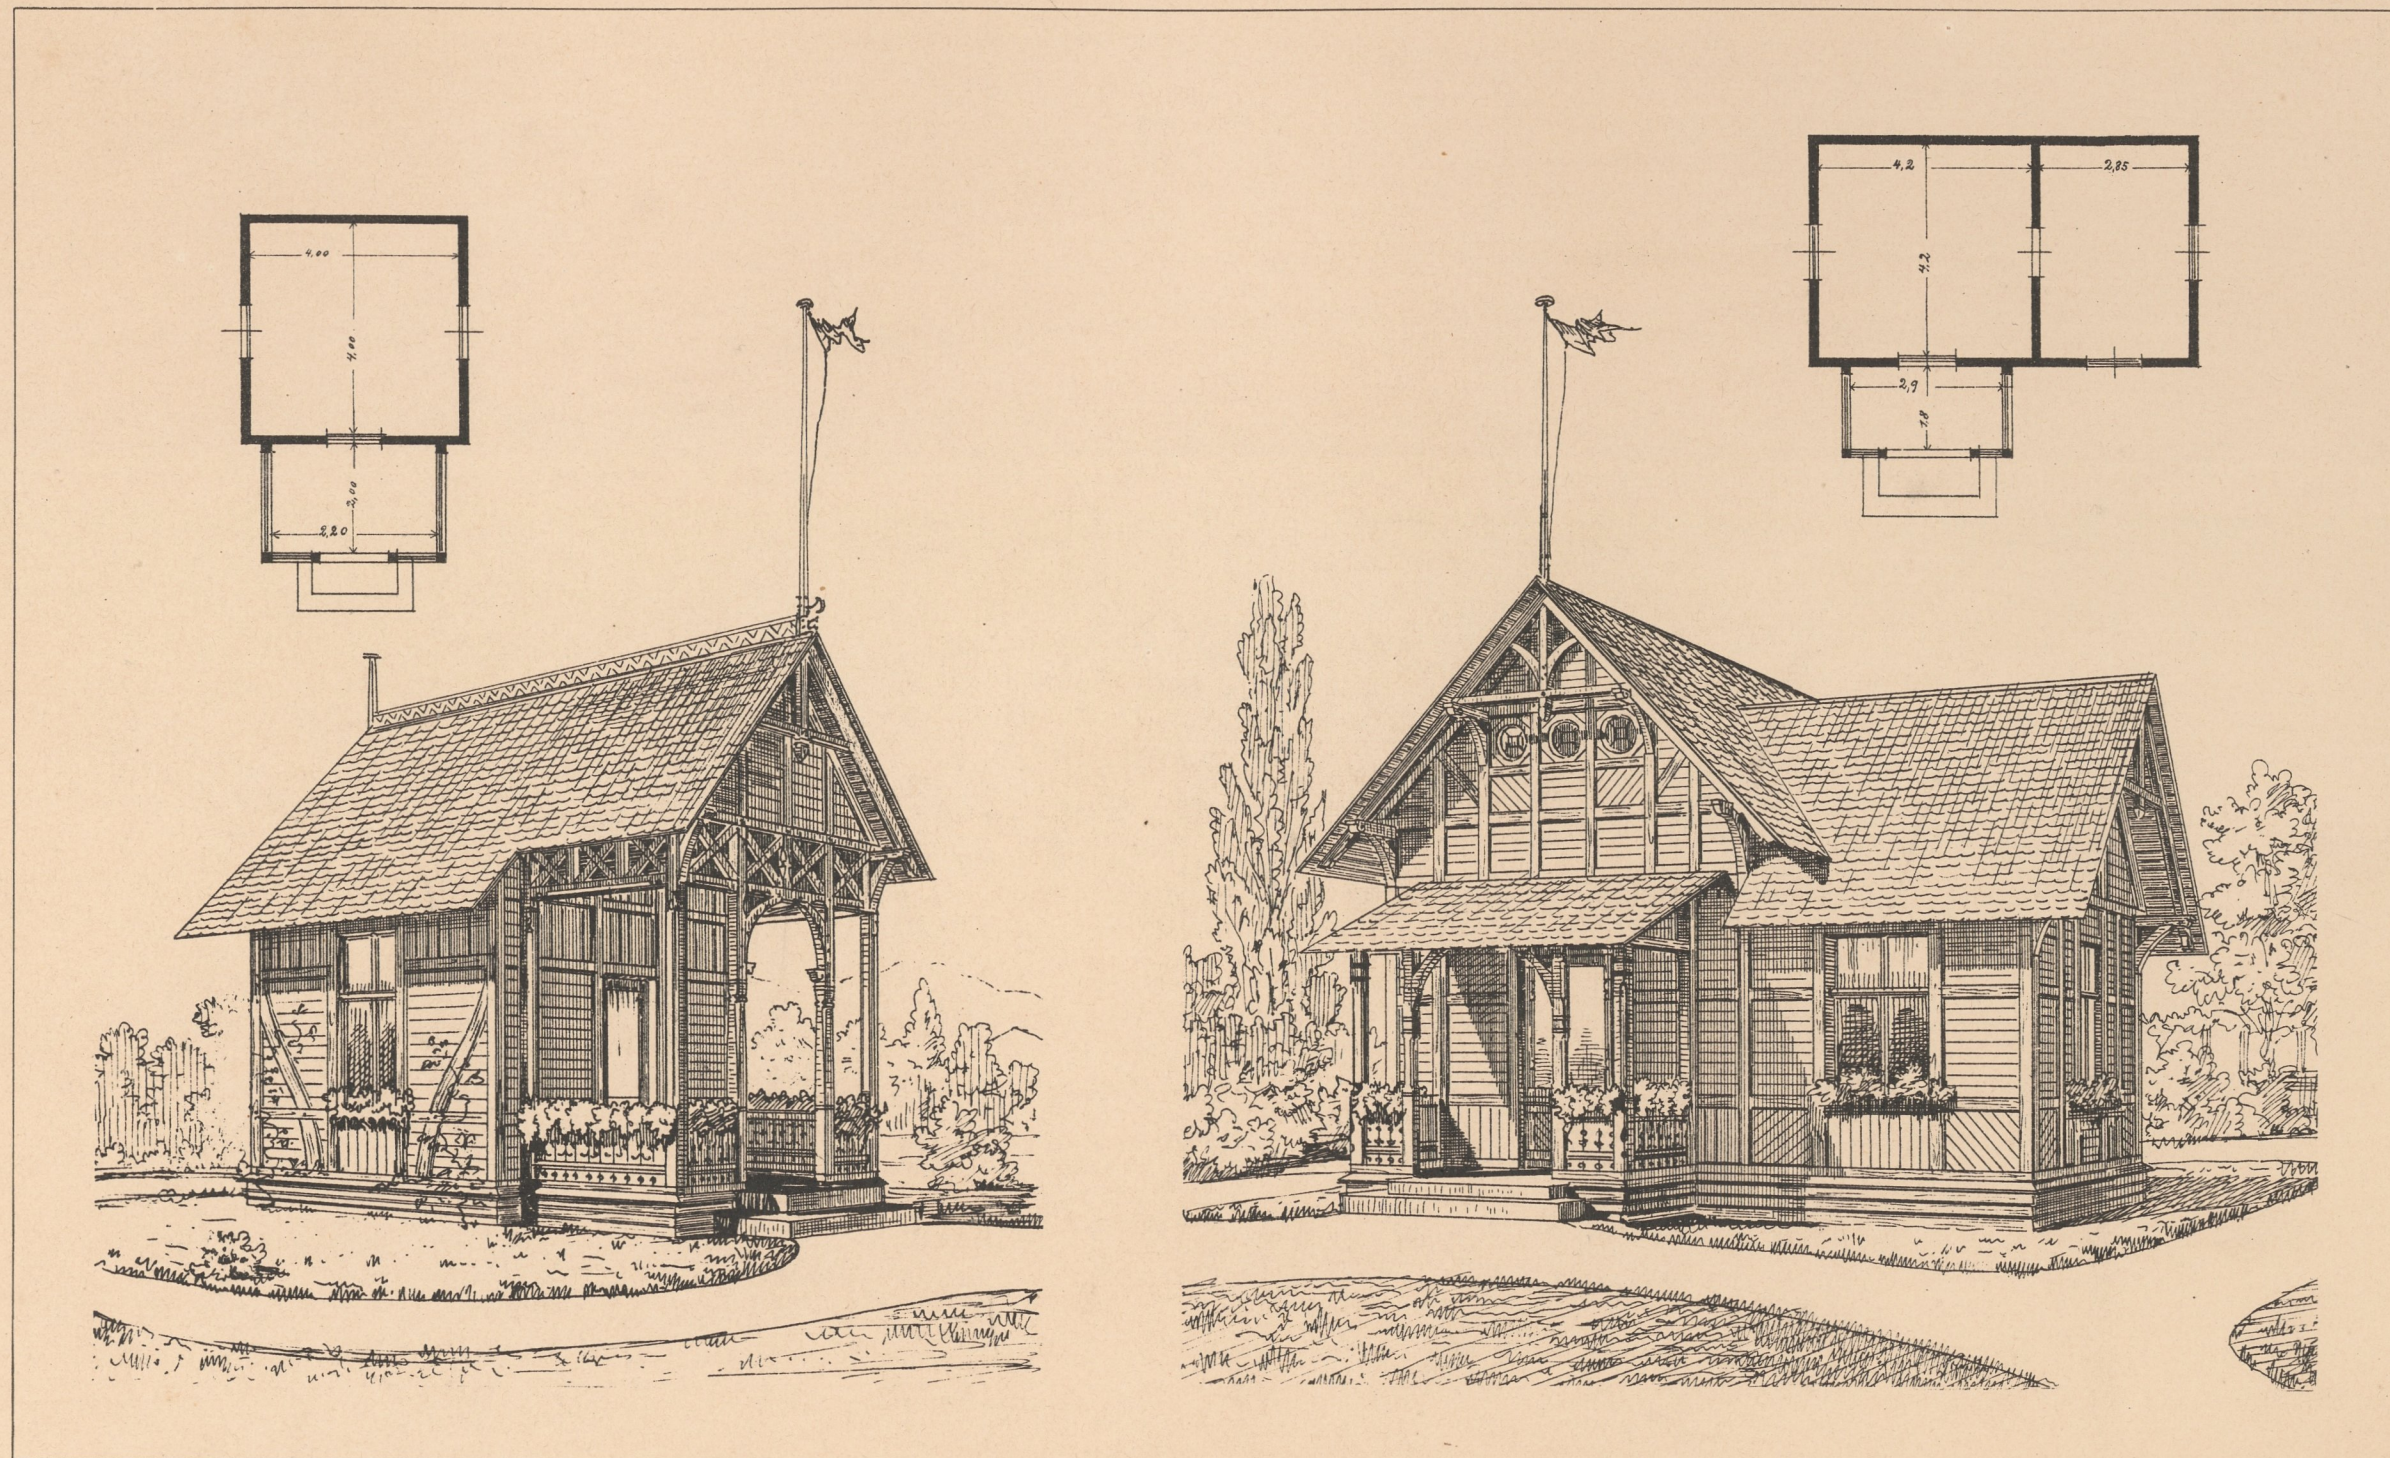

PHOTOGRAPHISCHE AUFNAHME UND LICHTDRUCK HERMANN RÜCKWARDT BERLIN SW. — GROSS-LICHTERFELDE.

Entwürfe für zwei Garten-Häuschen.

N^o 24909.