


MODERNE HOLZBAUTEN.

TAF. 14.

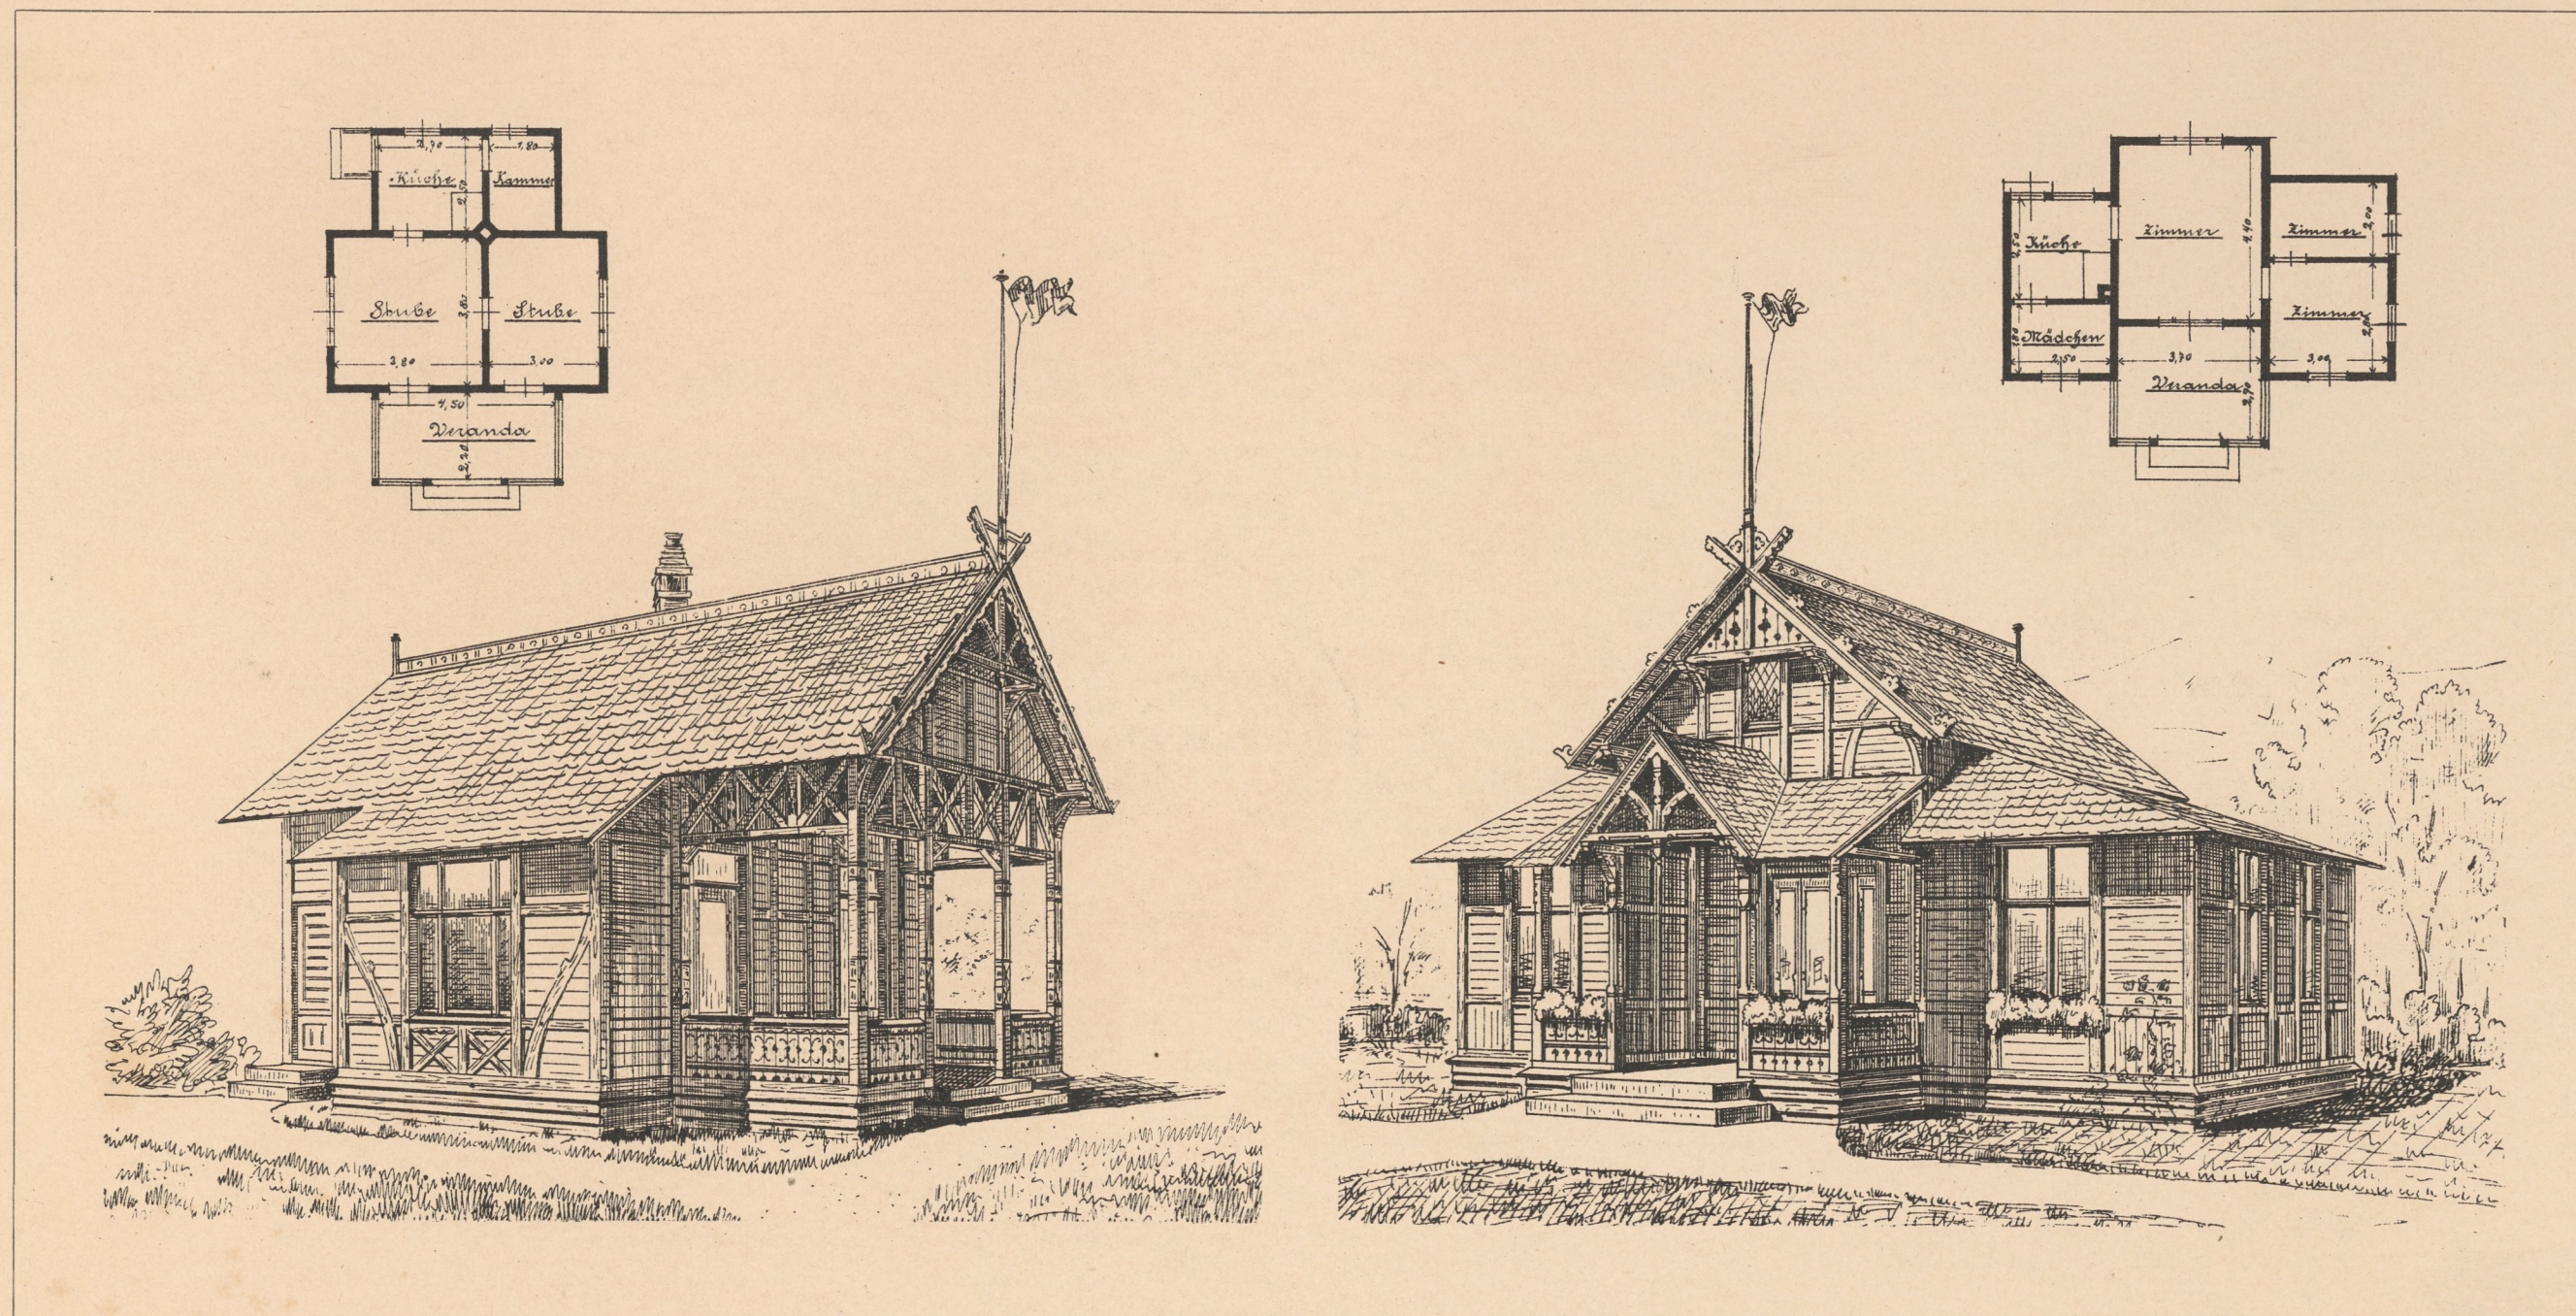

PHOTOGRAPHISCHE AUFNAHME UND LICHTDRUCK HERMANN RÜCKWARDT BERLIN SW. — GROSS-LICHTERFELDE.

Entwürfe für zwei Land-Häuschen.