
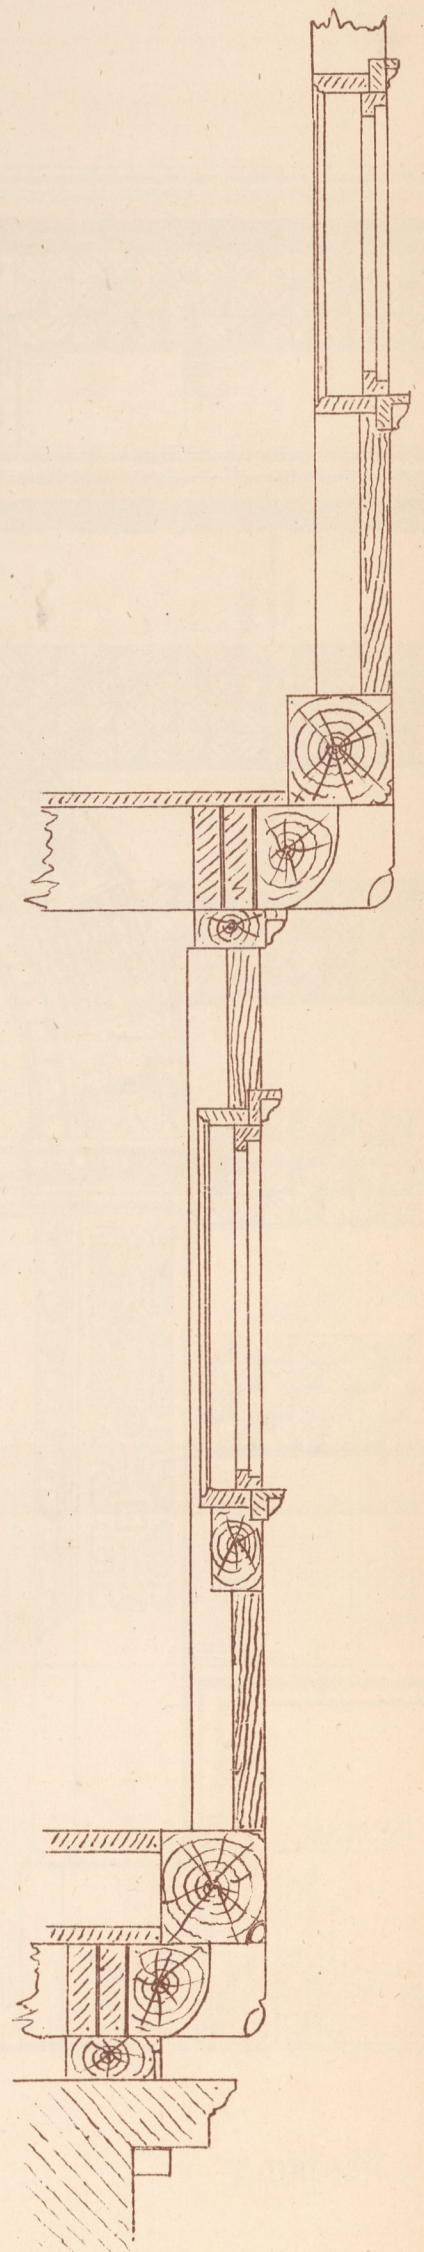


Fachwerks-Aufbau vom Dempfer'schen Hause.

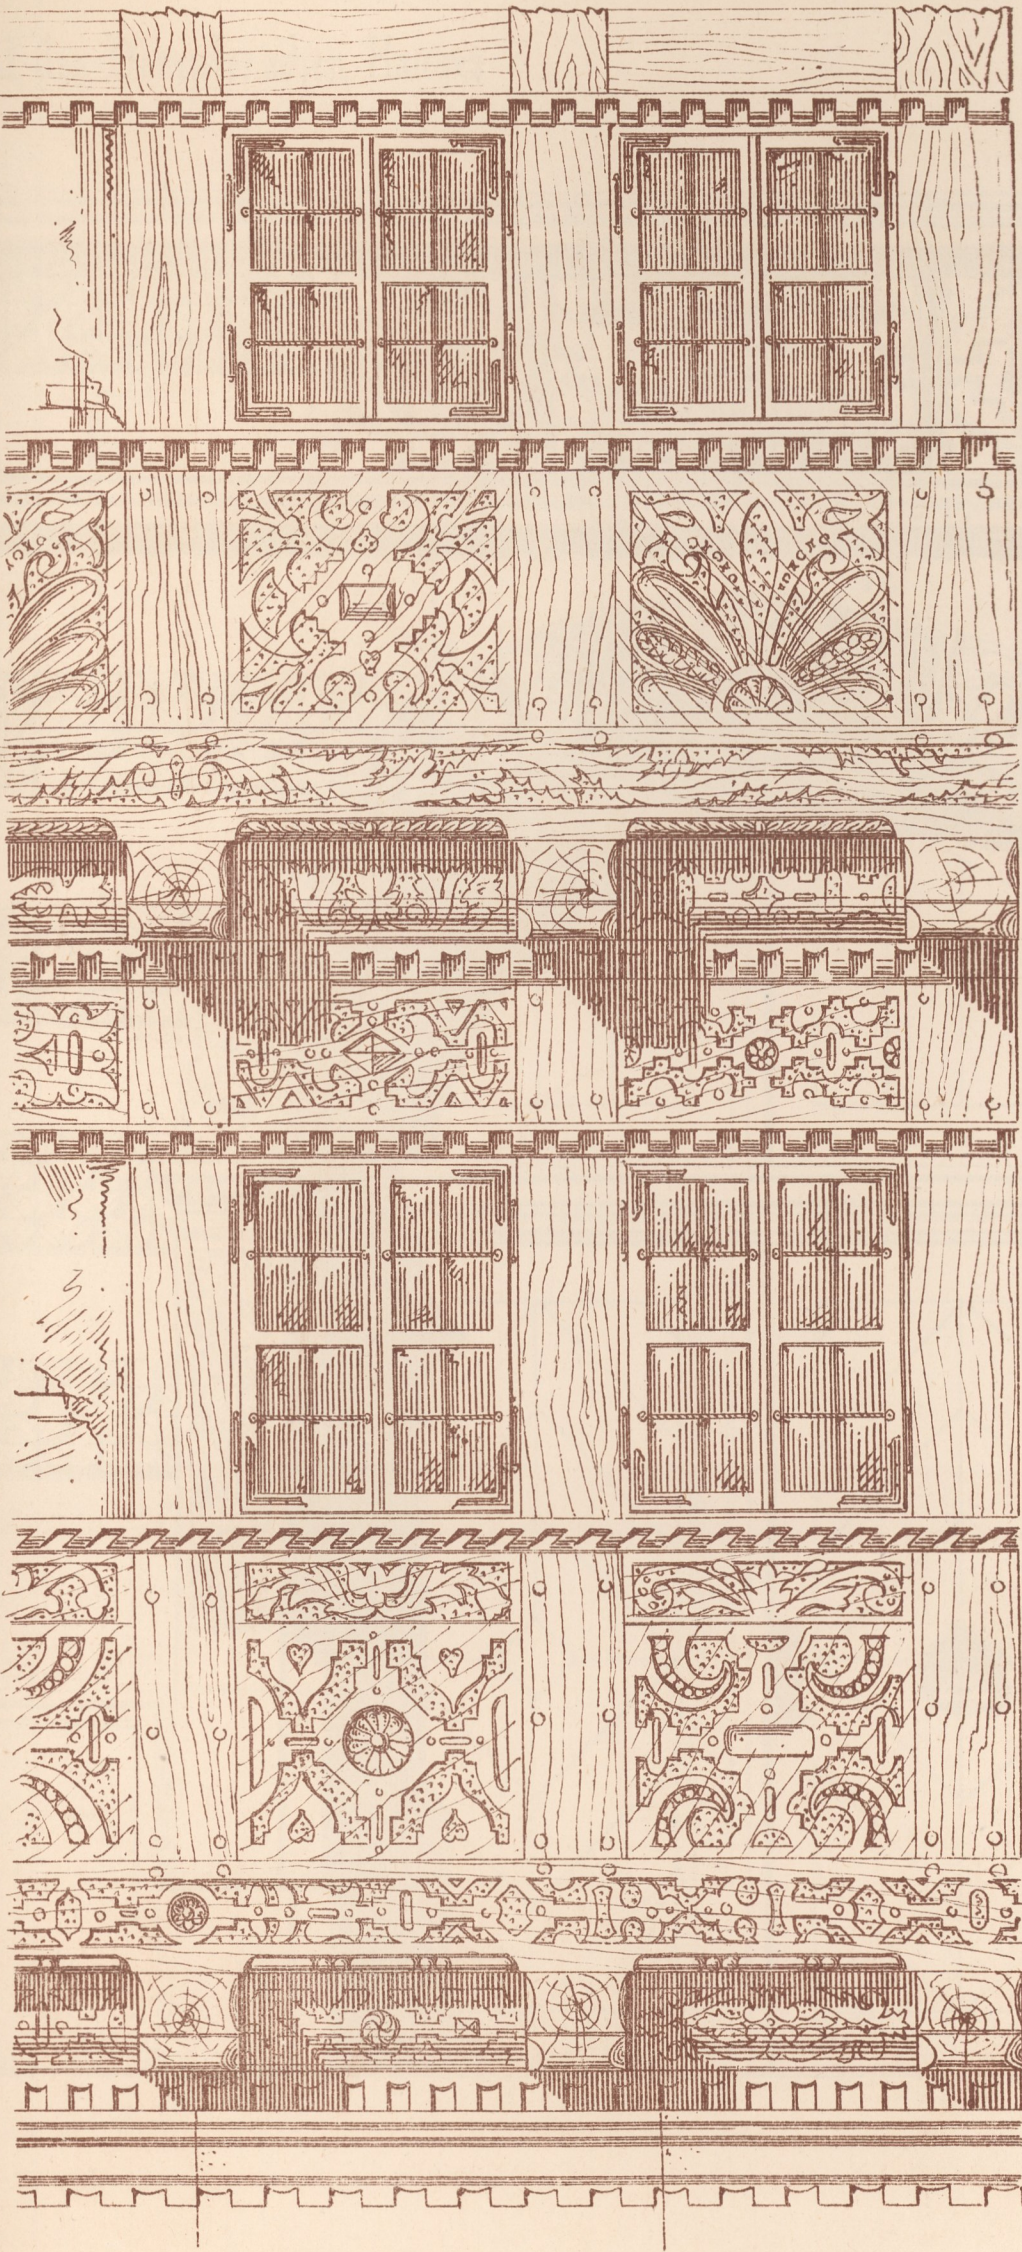

100 50 0 2 Meter.