



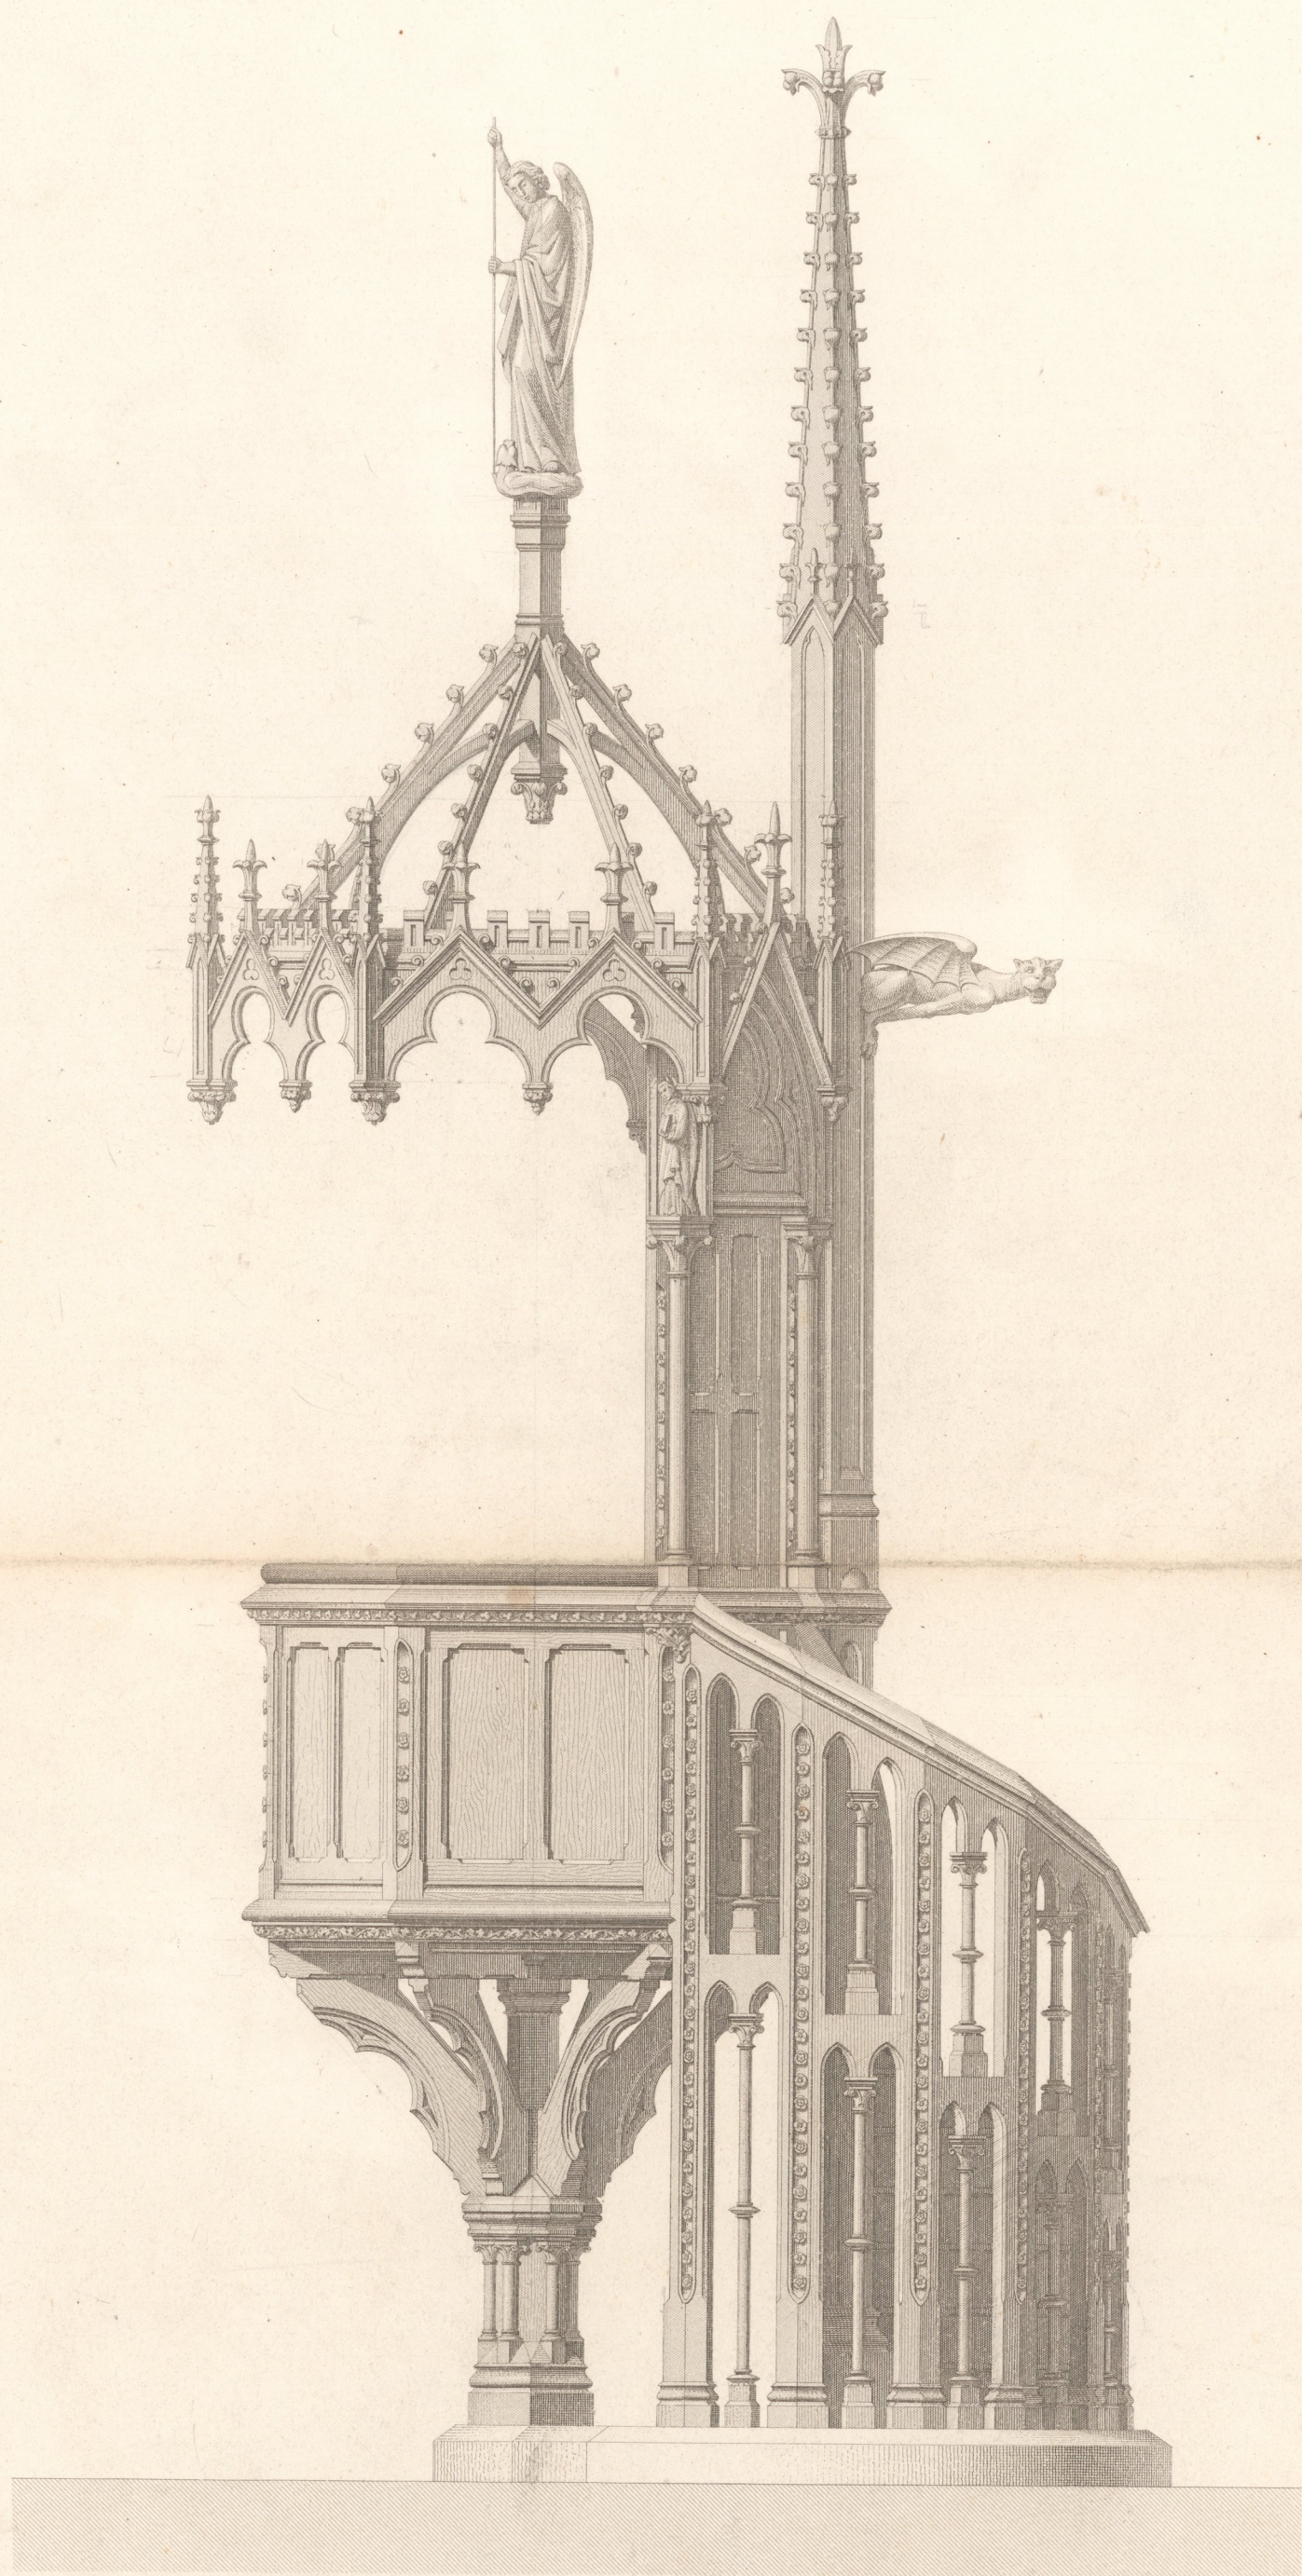

Plan

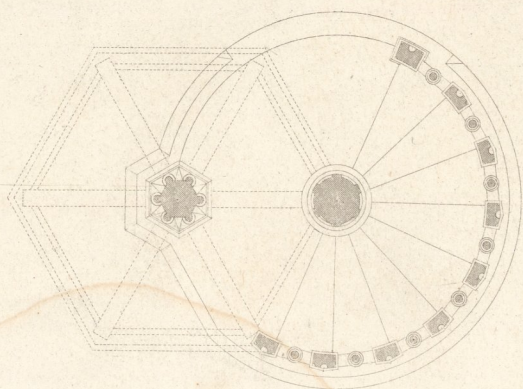

Echelle du Plan
à 0^m 005 mil. p^r mètre

Echelle de l'Elevation
à 0^m 05^e p^r mètre

Inventar
Abth E
Nr.476

CHAIRE À PRÊCHER
Eglise de Belleville, à Paris. — (Style du XIII^e Siècle)
PAR M. LASSUS, ARCHT^e

