
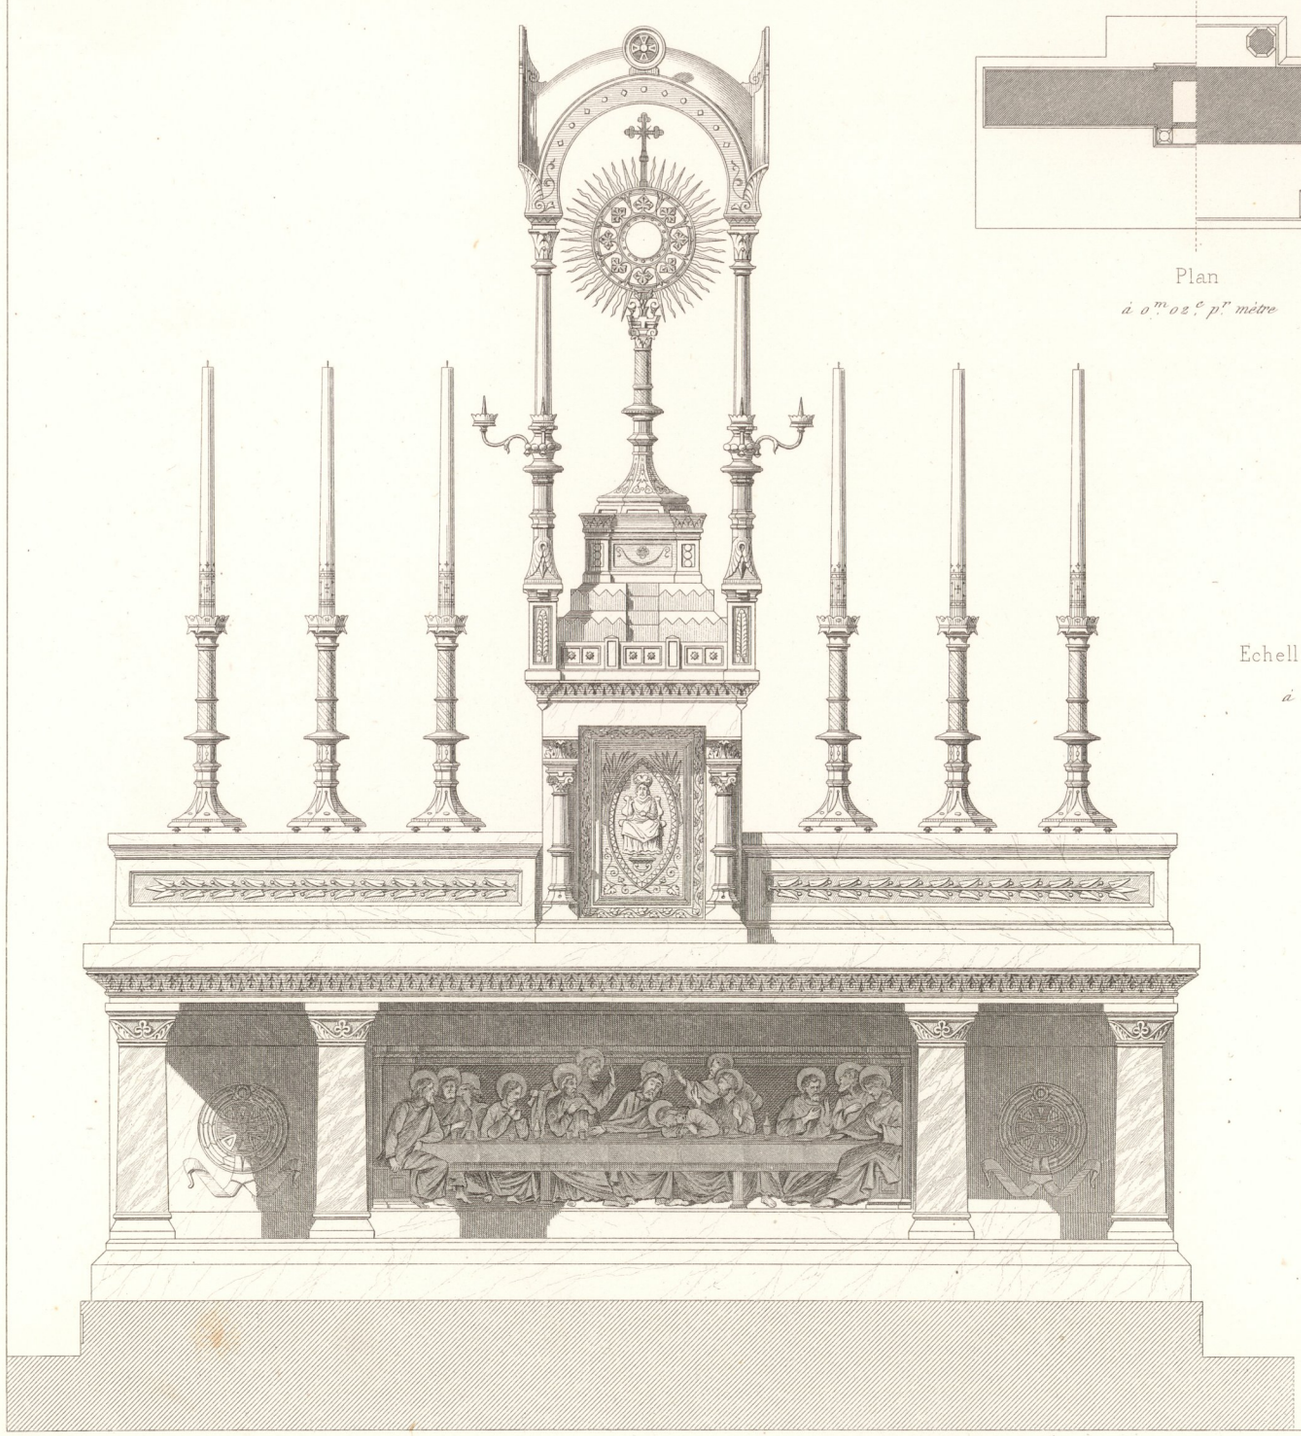


Plan

à o.m 02.c p.r mètre

Echelle des Elévations

à o.m 05.c p.r mètre

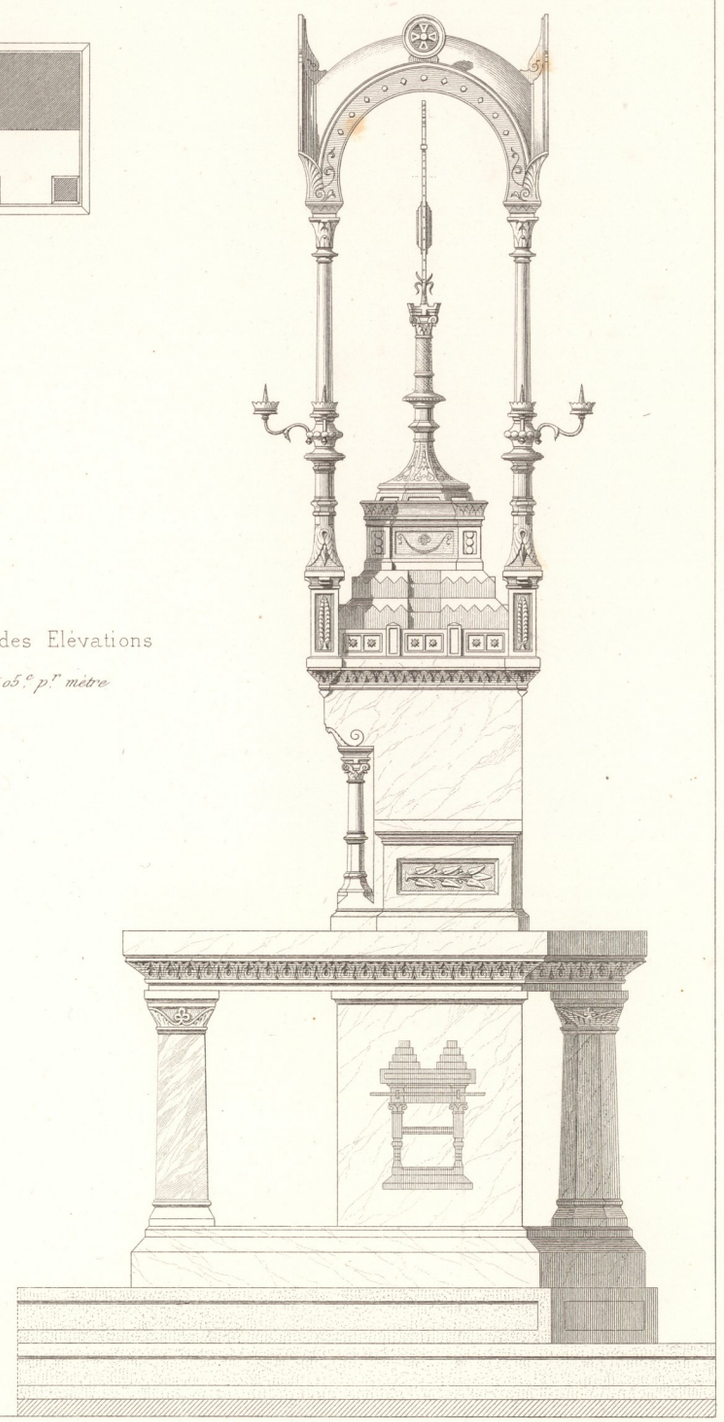

Inventar
Ab h E
Nr.476

K.K. STAATS-GEWERBESCHULE IN GRAZ

Riquois del. *Lebel sc.*

MAITRE-AUTEL

Eglise St-Pierre de Montrouge, à Paris

PAR M. VAUDREMER, ARCHTE

Imp. Lemercier et Cie Paris.