

Bei allen Gesimsen an Backstein-Rohbaumauern, seien jene in Haufstein oder in gebrannten Steinen auszuführen, ist es zu empfehlen, die Höhe der Gesimsfichten als ein Vielfaches der gewöhnlichen Backsteinfichtenhöhe anzunehmen, bezw. sie gleich dieser zu machen, so daß jede Lagerfuge des Gesimses mit einer Lagerfuge des Mauerinneren zusammentrifft, ohne daß in diesem mit der Schichtenhöhe gewechselt werden müßte. Nicht daß diese Regel ohne Ausnahme zu gelten hätte; wenn sie für die formale Erscheinung eines Gesimses ungünstig ist, so wird man sie bei Seite setzen; aber ihre Beachtung macht die Ausführung bequemer.

98.  
Rücksicht  
auf die  
Hinter-  
mauerung.

Im durchgeführten Backstein-Baustil treten bei den Gesimsen, wie bei den Wandflächen die gebrannten Steine meist mit verschiedenen Farben auf, die durch ihre regelmässig wiederholten Figuren und Gegenätze die architektonische Wirkung steigern. Ferner kann für einen Theil der Steine das Glasiren der Sichtflächen (oder wenigstens eines Relief-Ornamentes auf den Sichtflächen) beigezogen werden, wodurch sie sich, abgesehen vom Reiz des Glanzes und der Farbe, lebhaft dunkel oder hell von den anderen abheben. Sogar Außenwände, durchaus mit glasirten Ziegeln ausgeführt, kommen vor. Frieße der Gesimse oder Füllflächen zwischen Consolen, Bogenfelder u. s. w. erscheinen auch wohl mit mehrfarbigem Ornament auf der einzelnen Steinflur (z. B. als Mettlacher oder Sinziger Plättchen) oder mit farbigem Relief-Ornament und Glasur (Majolica). Alle diese Ziermittel, obgleich für die formale Erscheinung sehr wichtig, haben selbstverständlich auf die Construction keinen Einfluß.

99.  
Farbiger  
Schmuck.

Von der Pünktlichkeit in der Herstellung der Formen der Einzelstücke, wie im Vermauern derselben hängt die architektonische Wirkung der hier betrachteten Gesimse wesentlich ab, fast mehr als vom Entwurf der Formen, und es gilt dies um so mehr, je einfacher die Formen, also zumeist für Gesimse aus rechteckigen Steinen und einfachen Formsteinen. Bei windschiefen, rauhen Steinflächen und verzogenen, unreinen Kanten wirkt die besterfundene Gesimsform gering, wie die früher an bestimmten Orten in gewöhnlichen Backsteinen (Hintermauerungssteinen) ausgeführten Gesimse beweisen.

Die wasserdichte Abdeckung der äußeren Gesimse in gebrannten Steinen geschieht entweder durch Anordnung steiler Flächen aus den in Fig. 25 u. 26 (S. 7) dargestellten glasirten, trapezförmigen Formsteinen und Nasensteinen, oder mit geneigt liegenden, rechteckigen und glasirten Backsteinen, oder mit Dachplatten, Hohlziegeln, Falzziegeln und Dachschiefern in Cement-Mörtel gelegt, oder mit Zinkblech. Bezüglich des letzten Materials ist auf die Abdeckung der Putzgesimse (unter c) zu verweisen.

100.  
Abdeckung.

## 2) Gesimse ausschließlich aus rechteckigen (quaderförmigen) Backsteinen.

Untersucht man alle vorkommenden Formen solcher Gesimse, so findet sich, daß sie aus wenigen Grundmotiven bestehen, die am einzelnen Gesims mehr oder weniger vollzählig, auch wohl mehrere Male auftreten können und in allen möglichen Reihenfolgen über einander gestellt erscheinen. Diese Motive sind die folgenden:

101.  
Wagrechte  
Gesimse  
aus  
rechteckigen  
Backsteinen.

a) Vortretende Backsteinfichten, entweder als theilende Glieder mit der Höhe einer Schicht oder mehrerer, oder als Uebergang von einer lothrechten Ebene zu einer anderen (Fig. 356 u. 364).

β) Rollschichten. Die Backsteine treten an der Hauptfläche hochkantig gestellt auf, mit einer Höhe gleich 2 oder 3 gewöhnlichen Schichten (Fig. 356). Da sich die Backsteinschicht mit Einschluss der Fuge zu 73 bis 77, gewöhnlich 75 mm mauert, so lässt sich mit den 12 cm breiten Normal-Backsteinen eine Rollschicht gleich 2 gewöhnlichen Schichten nicht herstellen; die Steine müssten hierzu 13,8 bis 14,2 cm breit sein oder als Verblender, da bei diesen die Lagerfuge niedriger gehalten wird und die Steine 69 mm dick sind, 14,4 cm breit für die gewöhnliche Schichtenhöhe von 75 mm. Es müssen also entweder besondere rechteckige Steine für die Rollschicht geformt oder ganze Steine auf die richtige Höhe zugehauen werden. Meist reichen die Rollschichten nicht bis zur Mauerecke, sondern endigen mit 2 oder 3 liegenden Schichten; auch sind sie von solchen oft in rhythmischem Wechsel unterbrochen (Fig. 356).

Die Gefüßbildung verwerthet die Rollschicht in zweierlei Weise, entweder nur als Linienmuster, mit allen Steinhauptern in einer lothrechten Ebene, meist bündig

Fig. 355.

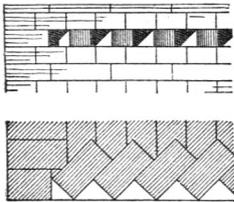


Fig. 356.

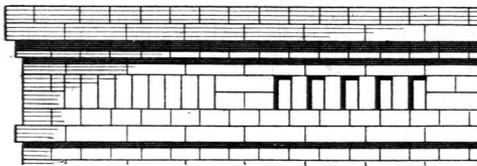


Fig. 357.

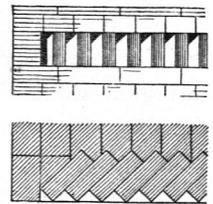


Fig. 358.

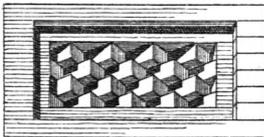


Fig. 359.


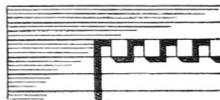


Fig. 360.



Fig. 361.

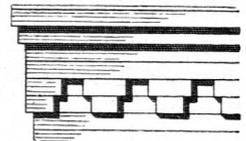

ca. 1/35 n. Gr.

mit der Mauerfläche (Fig. 356, linke Seite), oder als Reliefmuster mit einem Zurückstehen jedes zweiten Steines (Fig. 356, rechte Seite); Wechsel der Farbe ist in beiden Fällen möglich.

γ) Stromschichten oder Kreuzlagen. So heißen bekanntlich alle Backsteinschichten, deren Steine im Grundriss einen schiefen Winkel mit der Mauerflucht bilden. Im Allgemeinen hat letzterer 45 Grad. Die Steine können liegend, also mit 65, bzw. 69 mm Höhe, oder hochkantig mit einer Höhe von 2 oder 3 Backsteinschichten verwendet sein und stehen meist mit der Vorderkante in der Mauerflucht (Fig. 355 u. 357). Liegende Stromschichten werden oft zwei-, drei- und mehrmal über einander wiederholt, entweder lothrecht über einander stehend (Fig. 378) oder unter schachbrettartiger Verfetzung der vor- und zurückspringenden Ecken (Fig. 358). Bezüglich der Höhe der hochkantig gestellten Steine gilt dasselbe, wie für die Rollschicht.

δ) Zahnschnitte (Fig. 359 u. 360), gewöhnlich mit einer Schichtenhöhe oder deren zwei vorkommend, selten höher. Sie lösen sich meist in Lifenen auf, wie Fig. 359 zeigt, können aber auch bis zur Ecke geführt sein (Fig. 377 u. 379). Das schachbrettartige Uebereinanderstellen von zwei oder mehreren Zahnschnitten

Fig. 362.

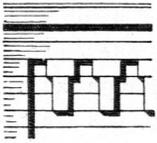


Fig. 363.


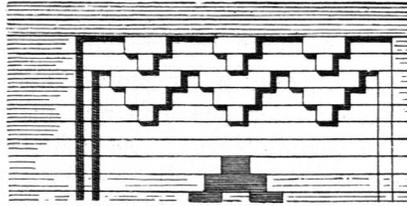
ca.  $\frac{1}{35}$  n. Gr.


Fig. 364.

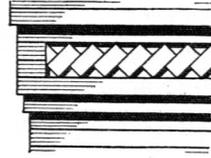

ist mit und ohne Gegensatz der Farbe von Zähnen und Zwischenräumen ein häufiges Motiv.

ε) Staffelfrieze (Fig. 361 u. 362). Bei denselben erscheint anstatt der Lothrechten in der Zinnenlinie der Zahnschnitte die einfache oder doppelte oder mehrfache Staffel, ohne daß jedoch das Muster von den zwei lothrechten Stirnflächen der Zahnchnitte abgehen würde. Die Staffeln können eine, zwei oder mehr Schichten hoch, gleich hoch oder ungleich hoch sein. Bezüglich der Auflösung an der Ecke gilt dasselbe wie beim Zahnchnitt. Fig. 363 zeigt einen zweifachen Staffelfries in Lifenen aufgelöst. Stark vortretende Staffelfrieze werden auf die nachgenannten Consolen aufgesetzt oder sie ruhen — bei größerer Breite der Staffeln — auf

Fig. 365.

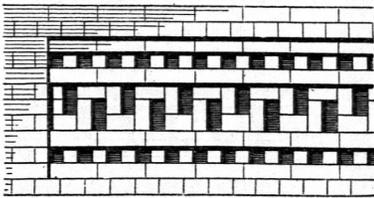
ca.  $\frac{1}{35}$  n. Gr.

Lifenen, die zu einer lothrechten Gliederung der Wandfläche unter dem Gesims verwerthet sind, ähnlich wie in Fig. 479 für den Giebel gezeichnet.

ζ) Bandfrieze. Sie bilden wagrechte schmückende Streifen, gewöhnlich unter den tragenden oder krönenden Gesimstheilen gelegen, und gewinnen ihren formalen Reiz, wie überhaupt die Flächenmuster der Backstein-Architektur, entweder durch eine reichere Stellung der Fugenlinien (Fig. 367, 368 u. 115) oder durch Bildung

gefälliger geometrischer Figuren mit zwei oder drei verschiedenen Farben ihrer Steine, oder endlich durch plastische Muster, nämlich durch Vor- und Zurücktreten der Steinfirmen. Die drei Arten von Schmuckformen bieten der Erfindung ein weites Feld und werden vielfach combinirt (Fig. 364, 365, 366, 406 u. a.). In Holland findet man bei solchen Bandfriesen zuweilen auch die Mörtelfugen als breite

Fig. 366.

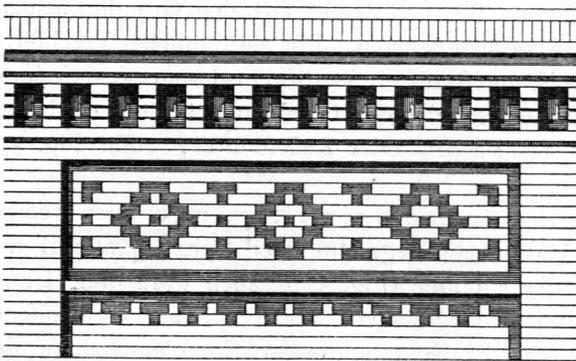 $\frac{1}{50}$  n. Gr.

weiße Streifen mit Glück in die Farbenzusammenstellung einbezogen, sei es, daß sie allein den Gegensatz zur Farbe der Steine bilden, sei es, daß diese selber schon mehrere Farben darbieten.

η) Consolenreihen. Die Consolen aus rechteckigen Backsteinen kommen in vier Motiven vor, die (abgesehen von anderen noch möglichen Verhältnissen zwischen ihren Mafsen) in Fig. 367, 368, 369 u. 370 dargestellt sind.

Sie stützen entweder wagrechte vortretende Schichten aus Backstein oder Hauptein oder stark vortretende Staffelfrieße oder die nachgenannten Bogenreihen. Bei Fig. 367 treten die über einander gelegten Steine nur nach vorn vor, in 2, 3 oder mehr Schichten,  $\frac{1}{2}$  Stein breit oder  $\frac{3}{4}$  Stein breit, oder mit ungewöhnlicher Steinbreite. Die Größe des Zwischenraumes ist beliebig oder vielmehr nur nach der Länge zu richten, welche von der Consolenreihe auszufüllen ist. Die Consolen in Fig. 368 treten nach allen drei Seiten gleich viel vor und bestehen aus beliebig vielen gleich oder ungleich hohen wagrechten Abschnitten mit einer, zwei oder mehreren Schichten. Der Grundriß der untersten Schicht kann auch länglich rechteckig anstatt quadratisch sein, z. B. einen halben Stein lang bei einem Vortreten von einem Viertelstein. In Fig. 369 erscheint ein liegender halber Stein parallel zur Hauptfläche auf einem hochkantigen, denselben auch nach vorn überragend, oder auf zwei neben einander gestellten hochkantigen (Fig. 700); Fig. 370 endlich bietet den liegenden halben Stein um 45 Grad gegen die Hauptfläche verdreht. Bei Fig. 367, 368 u. 369 sind die Consolenabstände beliebig; die Consolen nach Fig. 370 können nur hart an einander sitzend auftreten, wie es die Abbildung zeigt, so daß die liegenden Steine eine

Fig. 367.

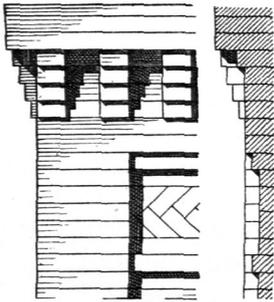


Fig. 368.

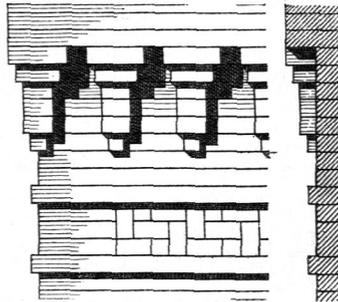


Fig. 369.

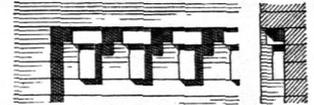
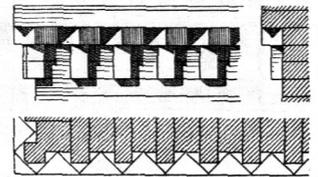



Fig. 370.

ca.  $\frac{1}{35}$  n. Gr.

Stromschicht bilden. Die am weitesten vortretende Kante oder Fläche aller Consolenformen liegt entweder bündig mit der getragenen Fläche, wie bei Fig. 368 u. 370, oder etwas hinter derselben, wie bei Fig. 367 u. 369. Auch für die Consolenreihen ist eine Auflösung in Ecklisenen und theilende Lifenen der Wandflächen möglich und sehr häufig. Wenn Lifenen fehlen, so ist meistens die Eck-Console breiter, als die gewöhnlichen; überhaupt giebt es für alle hier aufzuzählenden Gefimsmotive verschiedene Eckauflösungen, die sich leicht aus den Grundformen ableiten lassen und hier nicht erschöpft werden können. Ein rhythmischer Wechsel in den Abständen einer Consolenreihe ist meist nur bei größerer Länge des Gefimses ein dankbares Motiv. Wo große Zwischenfelder der Consolen auftreten, erscheinen in denselben zuweilen Einzelfiguren als Farben- oder Reliefmuster, wofür Fig. 377 ein Beispiel.

ð) Vorkragende Bogenreihen oder Bogenfrieße, mehr oder weniger stark vortretende Mauerbogen in Halbkreis-, Segment- oder Spitzbogenform, aufgesetzt auf Consolen in Backstein oder Hauptein (Fig. 371), auch wohl ohne Unterstützung durch Consolen, jedoch nur bei geringem Vortreten, als »romanischer Bogenfries«. Sie übersetzen gleichsam die Kranzplatte der Consolen-Gefimse des Haupteins in die Formensprache der Backstein-Architektur und gestatten besonders

Fig. 371.

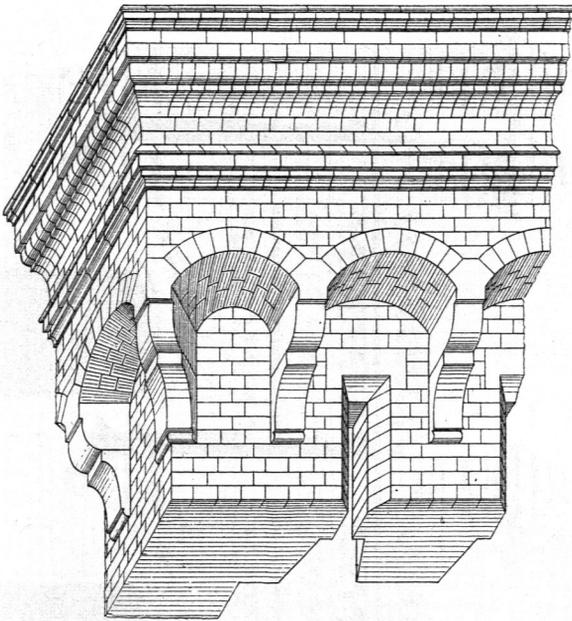ca.  $\frac{1}{40}$  n. Gr.

gewöhnlich weit breiter sein muß, als die übrigen (Fig. 381), bei Haufstein meist schräg durch die Ecke geht, wie es Fig. 371 zeigt, und wobei sich der letzte Bogen mit eigenartigem Fugenschnitt nach rückwärts verjüngt. Noch andere Ecklöfungen, z. B. mit einer gewöhnlichen Console neben einer breiteren eckbildenden, oder mit den nachgenannten vorkragenden Pfeilern, sind möglich und unschwer zu finden. Bei Bogenreihen mit großen Abständen der Consolen werden die Zwischenfelder der letzteren zuweilen mit gefälligen Einzelfiguren als Farben- oder Reliefmuster in Backstein geschmückt, ähnlich wie bei Fig. 377, oder es erscheinen darin kreisförmige oder rechteckige Fenster, wie eben bei Fig. 371, oder endlich Terracotten-Ornament, wie bei Fig. 381.

Hierher sind auch die Reihen von größeren vortretenden Mauerbogen zu rechnen, welche Wandnischen bilden, indem sie auf Lifenen oder Halbfäulen aufgesetzt sind, ein wichtiges und uraltes Motiv der Wandgliederung in der Backstein-Architektur, z. B. Fig. 491 u. 432.


t) Dachbrüstungsmauern oder Attiken. Als Hauptgesimse tragen die Backsteingesimse, wie diejenigen in Haufstein, häufig eine Brüstung, sei es, daß wirklich eine Plattform oder ein Umgang das Bauwerk nach oben abschließt, wodurch

eine Brüstung notwendig wird (Fig. 437), sei es, daß der gemauerte Auffatz dem Fuß des Daches als bloße Decoration vorgefetzt ist und hinter sich die Rinne trägt (Fig. 695 u. 409),

Fig. 372.

Fig. 373.

Fig. 374.

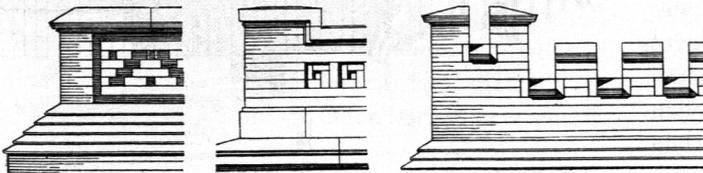 $\frac{1}{60}$  n. Gr.

fei es endlich, daß die Rinne auf dem Aufsatz aufgelagert erscheint (Fig. 381). Die Formen der Brüstung oder des Aufsatzes sind sehr verschiedenartig: einfache oder bandfriesartig decorirte Backstein-Mauerflächen mit wagrechtem Krönungsgefims oder nach irgend welchem Muster durchbrochene Mauerflächen (z. B. nach Fig. 372 oder 373) oder Zinnen in irgend welcher Gestalt, wofür Fig. 374 ein Beispiel, oder das Zinnenmotiv nur in Relief nachgebildet, ohne Durchbrechung der Mauer, oder offene Bogenreihen (Fig. 409).

z) Vorkragende Pfeiler, das Gefims überragend, als Mittel zum günstigen architektonischen Abschluß der Gefimse oder zur Bildung einer lebhaften Umrisslinie, entweder die ganze Höhe der Mauer theilend oder ein Stück weit unterhalb des Gefimses auf *Consolen* aufgesetzt und über dem Gefims in irgend welcher Weise endigend, entweder nur die Ecken der Mauer bildend oder mehrfach auftretend, ihre Länge regelmäfsig eintheilend. Das Motiv entspricht der gothischen Fiale und kommt vorwiegend bei Backsteingefimsen im gothischen Stil vor, wird aber auch auf solche im Constructionsstil übertragen. Der Schaft der Pfeiler ist bei Ausführung in gewöhnlichen Backsteinen rechteckig und entweder parallel zur Mauerflucht oder im Grundriß unter 45 Grad zur Mauer gestellt, zuweilen mit farbigen oder plastischen Mustern in der bei den Band-

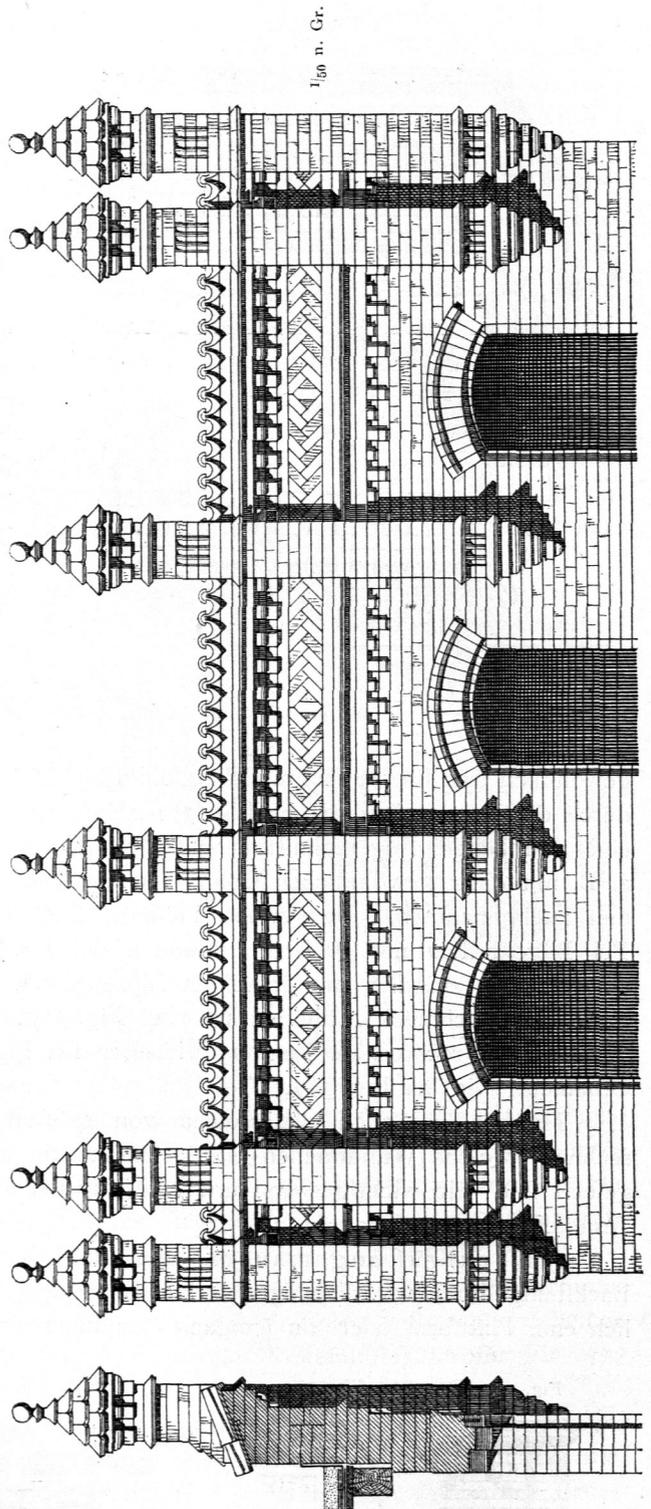


Fig. 375.

Fig. 376.

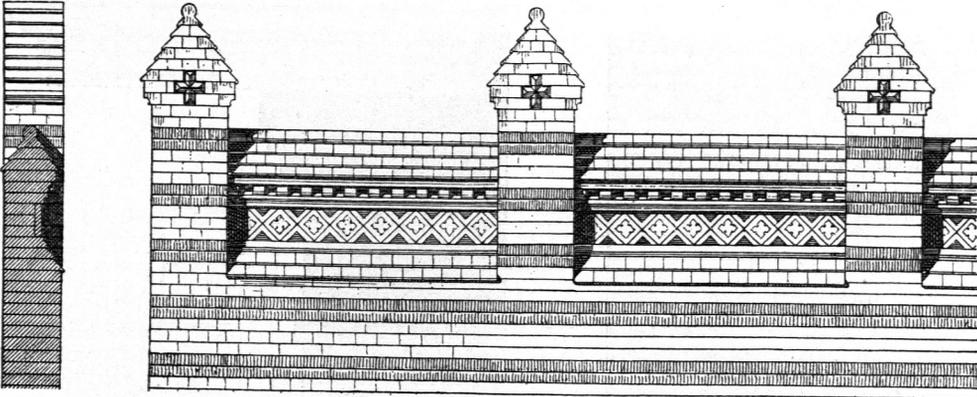
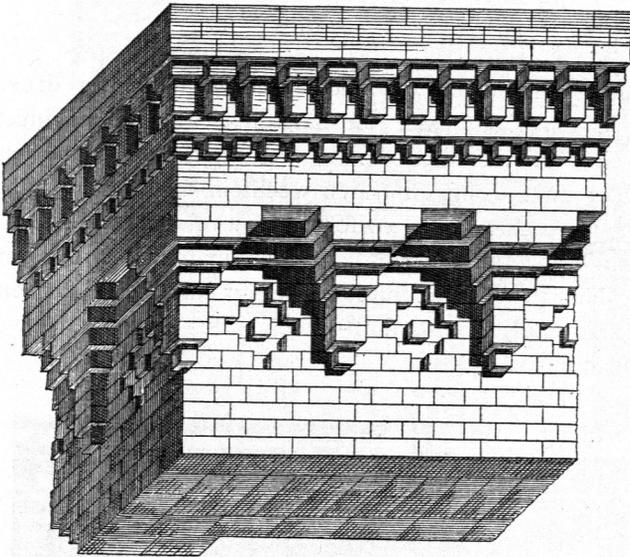
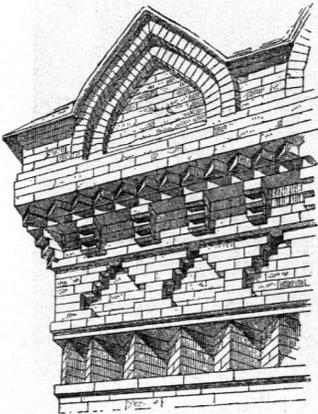
 $\frac{1}{50}$  n. Gr.

Fig. 377.

ca.  $\frac{1}{85}$  n. Gr.Fig. 378<sup>95)</sup>.

friefen angegebenen Weise verziert. Die Gesimsglieder schneiden sich an die Seitenflächen der Pfeiler stumpf an, oder es sind einzelne Glieder um die Pfeiler herumgeführt. Den einfachsten Fall mit rechteckigen gerade stehenden Pfeilern zeigt Fig. 375. Bei Fig. 376 sitzen die Pfeiler in der Ebene der Mauer, und es ist durch das Zurücktreten des Gesimses dafür gesorgt, daß dessen Glieder nicht über die Pfeiler vorragen.

Aus den aufgezählten einfachen Gesimselementen lassen sich reichere ableiten, wenn man mehrere derselben

102.  
Zusammen-  
gesetzte  
Motive.

in einem wagrechten Gesimsabschnitt zusammensetzt. Es finden sich z. B. die Mauerflächen zwischen Backstein-Consolen oft durch die unter  $\alpha$  genannten vortretenden Backsteinschichten gegliedert (Fig. 367 u. 377). Oder es werden neue Consolenformen gebildet, indem die Flächen der in großem Maßstab ausgeführten Consolenformen nach Fig. 367 u. 368 mit kleinen Zahnschnitten oder mit Staffelfriesen oder mit Consolen nach Fig. 369 u. 370 besetzt werden. Oder es wechseln vortretende Backsteinschichten regelmäßig mit gleich hohen und gleich weit ausladenden Zahnschnitten ab. Oder kurze Consolenreihen nach Fig. 369 u. 370 wechseln

<sup>95)</sup> Facf.-Repr. nach: VIOLET-LE-DUC. *L'art Russe*.

Fig. 379.

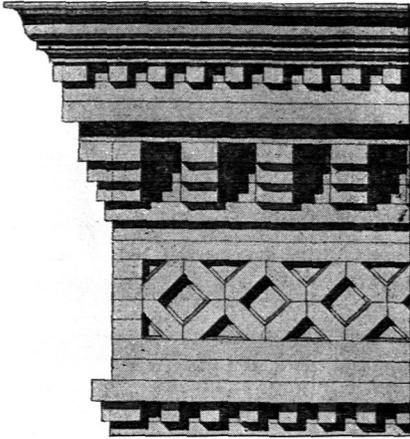
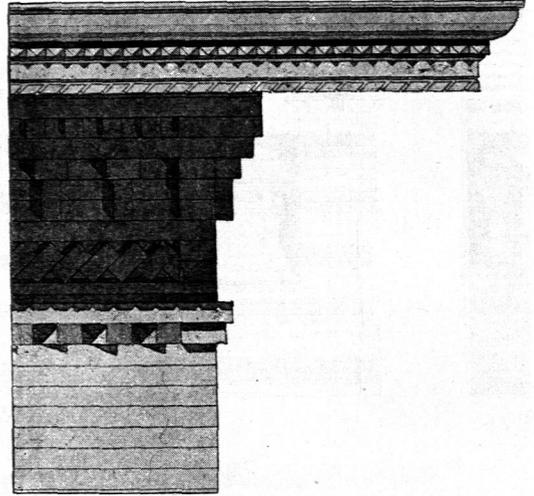
 $\frac{1}{30}$  n. Gr.

Fig. 380.


ca.  $\frac{1}{30}$  n. Gr.

mit gleich ausladenden vollen Backsteinschichten ab. Oder eine Confolenreihe deckt einen Zahnschnitt derart, daß je ein Zahn oder ein längeres Stück Zahnschnitt zwischen je zwei Confolen sitzt, ein Motiv, in dem der Zahnschnitt auch durch einen Staffelfries ersetzt sein kann. Oder zwei Confolenformen wechseln mit einander ab, entweder in einfachem Wechsel oder derart, daß zwischen je zwei größeren Confolen zwei oder drei kleinere sitzen. Noch andere mögliche Combinationen sind leicht zu finden und in der Ausführung häufig; Zusammenstellungen mit einem complicirten Gefetz für den Wechsel der vereinigten Elemente sind jedoch selten dankbar.

103.  
Bildung  
ganzer  
Gesimse.


In welcher Auswahl, Aufeinanderfolge und GröÙe die aufgezählten Elemente an den Gesimsen zur Verwerthung gelangen müssen, um günstig zu wirken, ist dem Gefühl des Entwerfenden zu bestimmen überlassen. Maßverhältniszahlen, wie etwa bei den architektonischen Ordnungen, giebt es hier nicht. Als einzige Regel ist vielleicht die Vermeidung der Gleichwerthigkeit auf einander folgender Gesimsabschnitte zu Gunsten der Erzielung lebhafter Contrafte und deutlicher Verschiedenheit der Höhen der einzelnen Abschnitte zu empfehlen. Wo es sich um tragende und getragene Glieder handelt, kommt auch das statische Gefühl im ästhetischen Eindruck zur Geltung: man wird nicht auf schwere Confolen ein paar dünne Mauerfichten legen oder unter vorkragende Bogen mit hoher Mauerlast darüber nur schmale

Fig. 381.

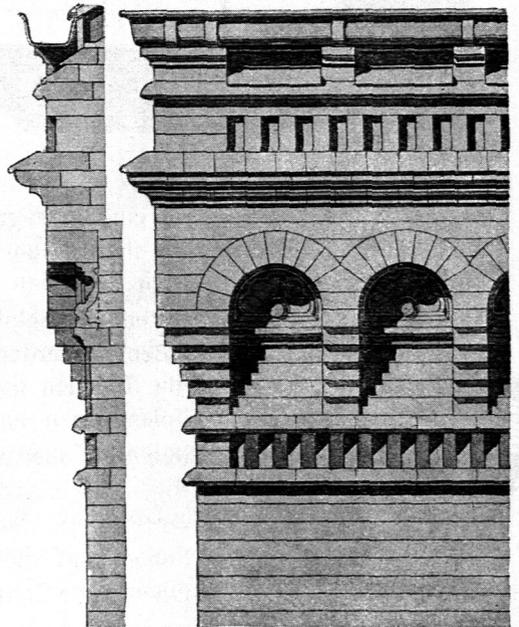 $\frac{1}{30}$  n. Gr.

Kragsteine fetzen. Aber auch in dieser Beziehung finden sich so große Schwankungen bei anerkannt schönen Gefsimen dieser Art, daß es sich nicht lohnt, Verhältniszahlen aufzufuchen. Beispiele ganzer Gefsimе ausschließlich oder vorwiegend aus rechteckigen Backsteinen bieten Fig. 366, 375, 377, 378<sup>95)</sup>, 379, 380, 381, 531 (Trauffeite), 382<sup>96)</sup>, 700, 383 u. 384<sup>97)</sup>.

Fig. 382.

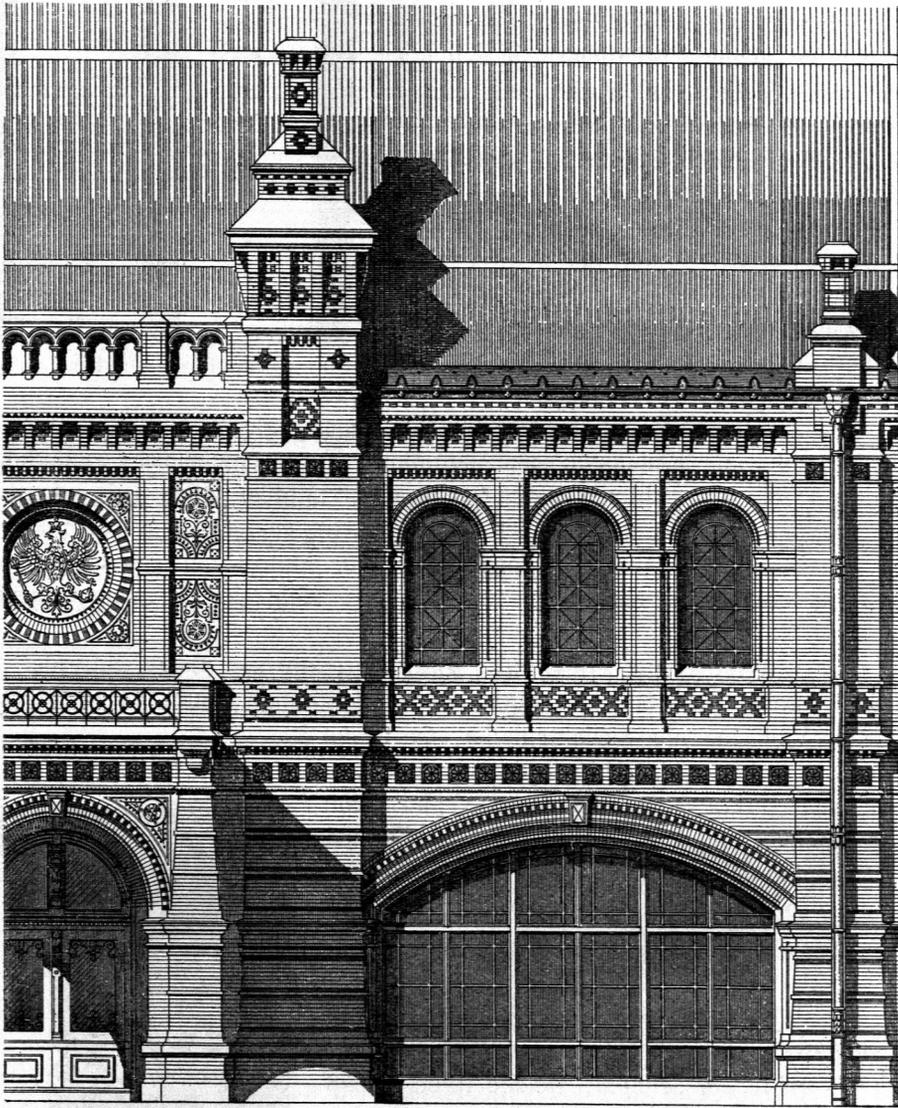Vom Bahnhof Friedrichstraße der Berliner Stadtbahn<sup>96)</sup>.ca.  $\frac{1}{140}$  n. Gr.


Das letzte Gefsim hat nicht nur verschiedene Farben und Größen der rechteckigen Backsteine, sondern auch geneigt liegende Steine und kleine weiße Bestflächen aufzuweisen, die in der Polychromie lebhaft mitwirken. Auch Fig. 700

<sup>96)</sup> Facf.-Repr. nach: *Zeitschr. f. Bauw.* 1885, Bl. 2

<sup>97)</sup> Nach: *Encyclopédie d'arch.* 1881, Pl. 753.

erscheint in drei verschiedenen Farben. Bei Fig. 383, einem Kamin-kopf-Gesims, ist die Abdeckung mit kleinen Gufseisenplatten zu beachten, die an Randrippen zusammengeschraubt sind, um das Heben schwerer Hauptein-Deckplatten zu vermeiden. Die übrigen Beispiele bedürfen keiner Erklärung.

Fig. 383.

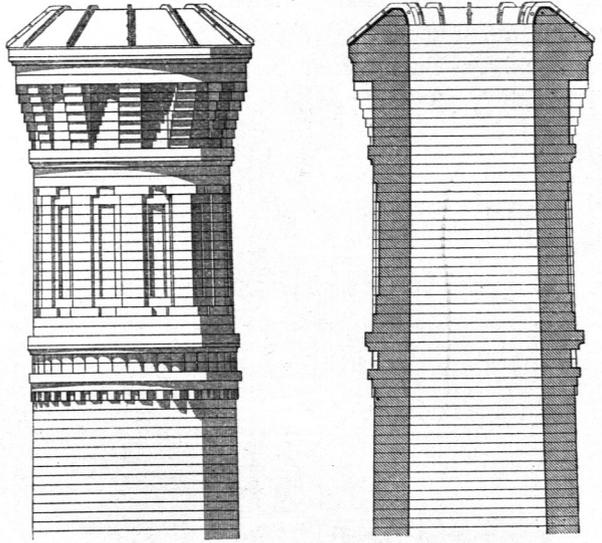

1/60 n. Gr.

104.  
Giebel-  
gesimfe.

Bei den Giebelgesimsen in Backsteinen sind zwei Gruppen von Motiven zu unterscheiden, nämlich:

a) Reichere Gestaltungen der Giebelrandlinie, insbesondere Auszeichnungen der Spitze und der Fußpunkte; diese Motive sind nicht für alle Backsteingiebel möglich, und es ist in dieser Beziehung auf Art. 144 zu verweisen.


b) Gesimsmotive, die mit der Dachneigung gleich gerichtet aufsteigen, entweder ungliedert oder als Reihungen eine bestimmte Form regelmäßig wiederholend. Alle zehn für die wagrechten Gesimse aufgezählten Motive lassen sich unmittelbar oder mit geringer Veränderung auf den Giebel übertragen, und zwar wie folgt. Die als Beispiele vorzuführenden Abbildungen zeigen die Motive zum Theile mit Formsteinen; doch ist leicht abzuleiten, wie sie mit rechteckigen Steinen aussehen würden.

α) Die vortretende theilende Backsteinschicht steigt entweder dem Giebelrand parallel auf, oder sie bildet eine staffelförmige Linie, deren lothrechte Strecken ein Vielfaches der Schichtenhöhe oder gleich dieser sind. Beim Uebergang von der Giebelmauer-ebene zu einer vorkragenden lothrechten Gesimsebene erscheint ebenfalls diese rechtwinkelige Staffellinie, die entweder für sich allein die ganze Gliederung des Giebelrandes bilden kann oder in Verbindung mit Consolen oder anderen Gesimselementen auftritt (Fig. 412, 477, 531, 548).

β) Rollschichten und γ) Stromschichten folgen entweder dem Giebelrand parallel, oder sie bilden kurze wagrechte Streifen, welche staffelförmig höher rücken, ersteres in Fig. 385 u. a.


δ) Zahnchnitte und ε) Staffelfrieße sind in allen ihren Ausbildungsweisen auf den Giebel übertragbar, müssen aber ihre Abstände nach der Schichtenhöhe und Giebelneigung richten (Fig. 478 u. 412). Das Aufrufen auf einer Lifenenreihe ist auch am Giebel möglich und liefert eine häufig verwerthete lothrechte Gliederung der Giebelwand (Fig. 479).

Fig. 384 97).

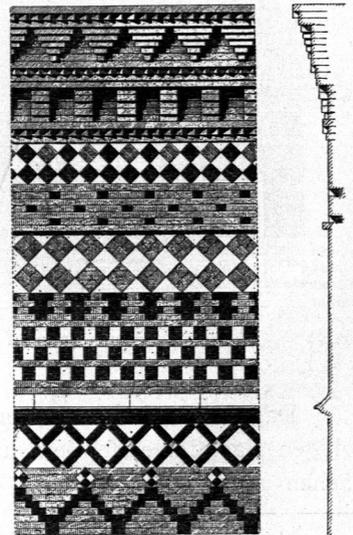

ca. 1/80 n. Gr.

Fig. 385.

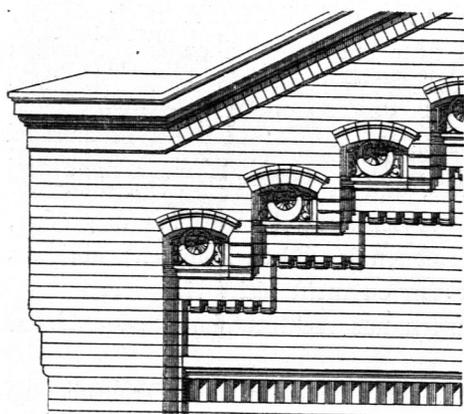


1/50 n. Gr.

Giebelrand gestellt Verwerthung. Unter der oben genannten Giebelstaffel können die Confolen paarweise oder zu dreien mit gleicher oder ungleicher Höhe gruppiert werden und liefern damit reichere Motive.

ð) Die Bogenreihen können am Giebel sowohl staffelförmig, d. h. mit gleich hoch liegenden Kämpferpunkten für den einzelnen Bogen, aufsteigen, als auch dem Giebelrand folgen, indem sie einhüftig werden (Fig. 385, 386). Bei Fig. 541 richten sich die Bogen nach der Lage der Pfettenköpfe des Daches und würden bei zwei oder drei Zwischenpfetten anstatt der einzigen sich häufiger wiederholen. Ein wichtiges Motiv bilden auch für die Giebelgliederung die auf Lifenen (oder Halbfäulen) aufgesetzten Wandbogen; ja sie erscheinen am Giebel noch häufiger, als unter wagrechten Gesimsen (Fig. 484, 487 u. 492).

†) Gemauerte Auffätze über geradlinigen Giebelgesimsen, den Brüstungen oder Attiken über wagrechten Gesimsen entsprechend, sind mit den oben erwähnten reicheren Randbildungen der Giebelmauer und den Auszeichnungen von Fufs oder Spitze nicht zu verwechseln, indem bei diesen das geneigte Giebelgesims fehlt. Doch können jene Auffätze gleich diesen Randbildungen die mannigfaltigsten Formen annehmen, z. B. staffelförmige Umrisse mit oder ohne Krönungsgesimse der Stufen, mit oder ohne Durchbrechung der Stufen, mit oder ohne Voluten und Obeliskten auf den Stufen, ferner aufsteigende Zinnen, geschweifte Umrisse aller Art u. f. w. Die wagrecht abgeschlossene Brüstung erscheint mit oder ohne Durchbrechung nur über sehr flachen Giebeln.

Fig. 386.

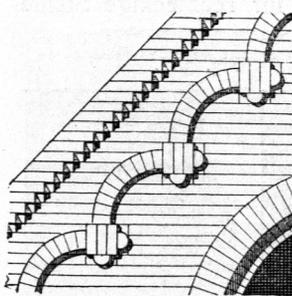

1/60 n. Gr.

z) Die vorkragenden Pfeiler sind am Giebel ein sehr häufig verwerthetes, meist dankbares Motiv, sei es nur als Auszeichnung von Fufs und Spitze (z. B. Fig. 482) oder der Fufspunkte allein, sei es auch zwischen Fufs und Spitze als lothrechte Theilung der Giebelfläche (vorderer Giebel in Fig. 491); sei es mit der Vorderfläche parallel zur Mauer oder unter 45 Grad im Grundriß gestellt. Bei sehr steilen Giebeln gestaltet sich im letzten Falle das Anschneiden der Gesimglieder an die Pfeilerflächen etwas complicirt.


Die Motive, die bei wagrechten Gesimsen sich in Lifenen auflösen lassen, gestatten dies auch am Giebel,

und es treten in der That in vielen Fällen eckbildende oder auch theilende Lifenen an den Backsteingiebeln auf. Dabei ist zu beachten, daß die Linie, nach welcher ein Gefims mit staffelförmigem unterem Rand oder mit Bogenreihen und Confolen aufsteigt, sich nicht immer genau parallel dem Giebelrand erhalten läßt. Die nothwendig regelmäßige Eintheilung des wagrechten Abstandes zweier Lifenen durch die lothrechten Gefimslinien einerseits und die Schichtenhöhe andererseits bestimmen schon für sich allein die Staffellinie des Gefimses, und es ist Zufall, wenn diese der Neigung des Giebelrandes genau sich anpaßt. Die Schwierigkeit wird um so größer, je weniger Axen des Gefimses zwischen zwei Lifenen zu stehen kommen; übrigens schadet die kleine Abweichung der beiden Richtungen meist nicht viel.

Giebelgefimse vorwiegend oder ausschließlich aus rechteckigen Steinen bieten Fig. 476, 477, 485, 492, 531 u. 554.

Ueber die Beziehungen der Giebelgefimse zum Dach und zur Traufbildung wird unter d das Erforderliche gefagt werden.

Fig. 387.

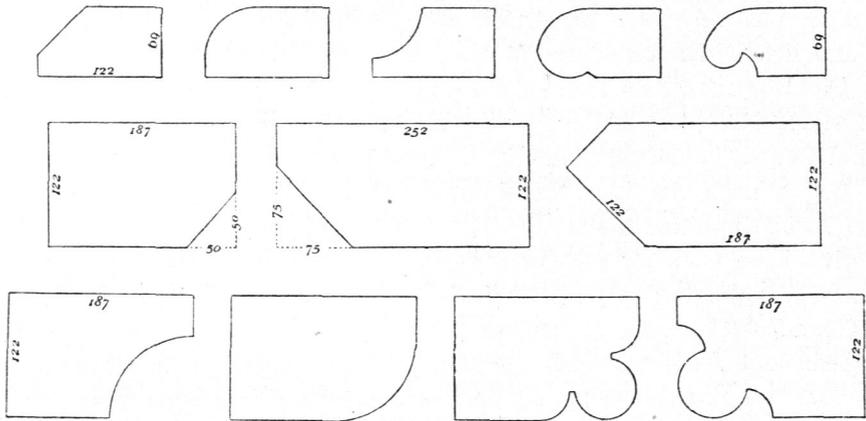

Normal-Formsteine.

3) Gefimsmotive aus gebrannten Formsteinen


(d. h. prismatischen Steinen von nicht rechteckiger Grundfläche).

105.  
Elemente  
für  
wagrechte  
Gefimse.

Den unter 2 aufgezählten 10 Elementen wagrechter Backsteingefimse entsprechend erscheinen hier ebenfalls 10 Motive, die sich mit Ersatz der rechteckigen Steine durch Formsteine beliebigen Profils aus jenen ableiten lassen. Es sind die folgenden. Durch Zusammensetzen von zweien derselben in einem wagrechten Gefimsabschnitt, in derselben Weise, wie in Art. 102 (S. 141) für rechteckige Steine beschrieben worden, ergeben sich auch hier noch weitere, reichere Gefimselemente derselben Art.

α) Glatte Gefimsglieder oder Gefimse aus liegenden Formsteinen irgend welcher Profilierung. An den auspringenden Ecken sind eigens modellirte größere Stücke nothwendig; einspringende Ecken (und allenfalls auch auspringende mit sehr stumpfem Winkel) werden mit Gehrungsfugen durch Zuhauen der gewöhnlichen Gefimssteine hergestellt. Beispiele folcher

Fig. 388.

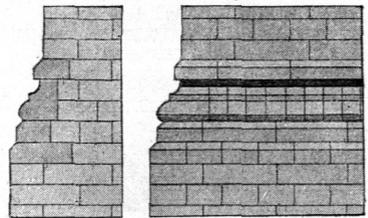

ca. 1/80 n. Gr.