

Fig. 426. Ansicht der Pavillons.


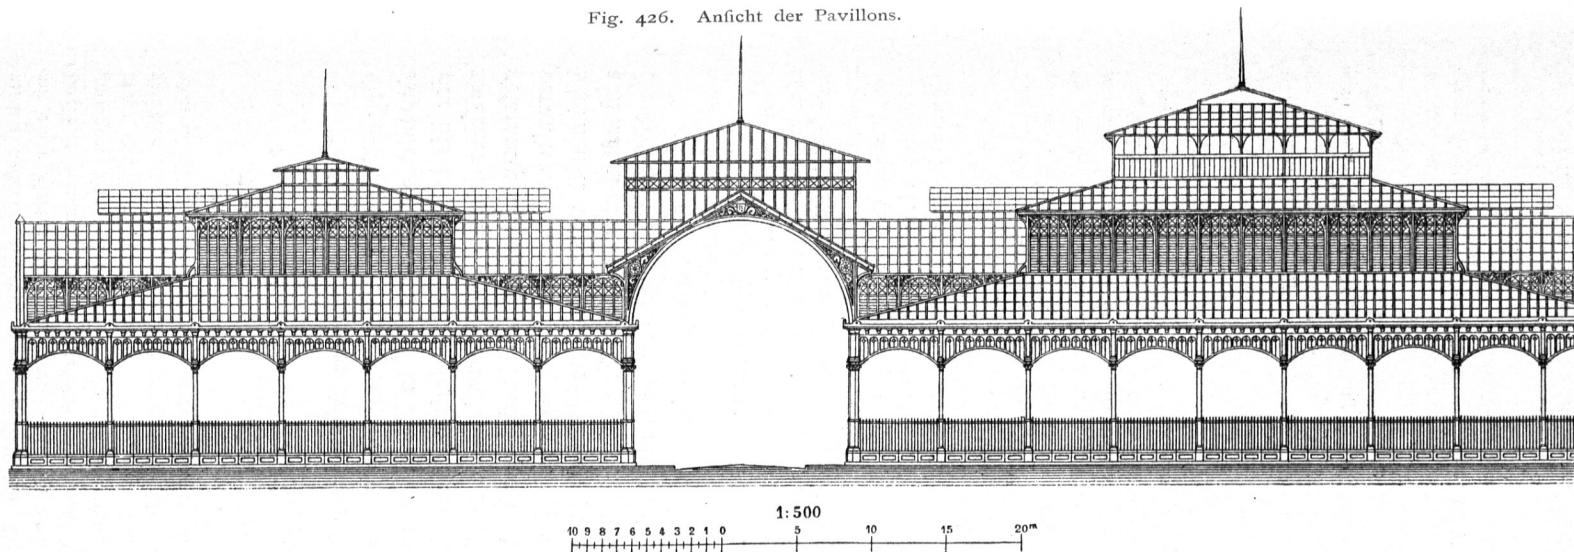


Fig. 427. Durchschnitt der Pavillons.

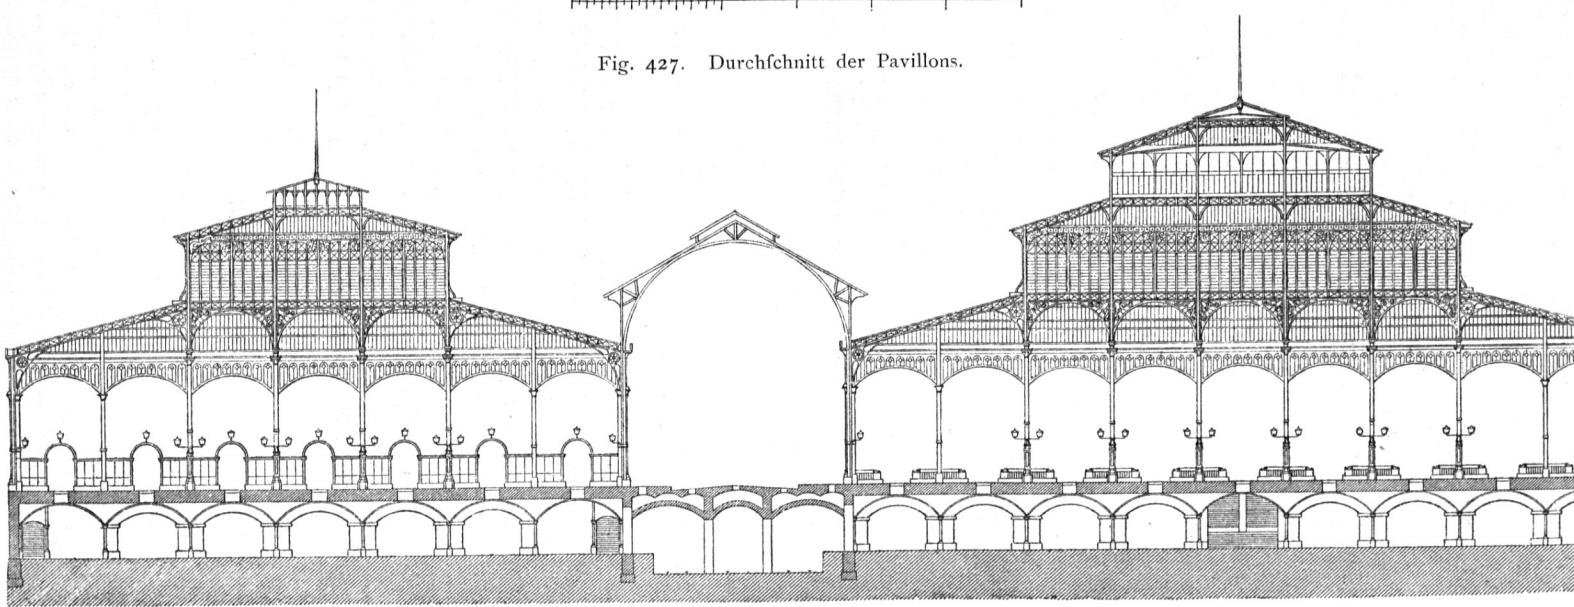

Centralhallen in Paris<sup>212)</sup>.

Arch.: *Baltard und Callet*.