


BELVEDERE

16

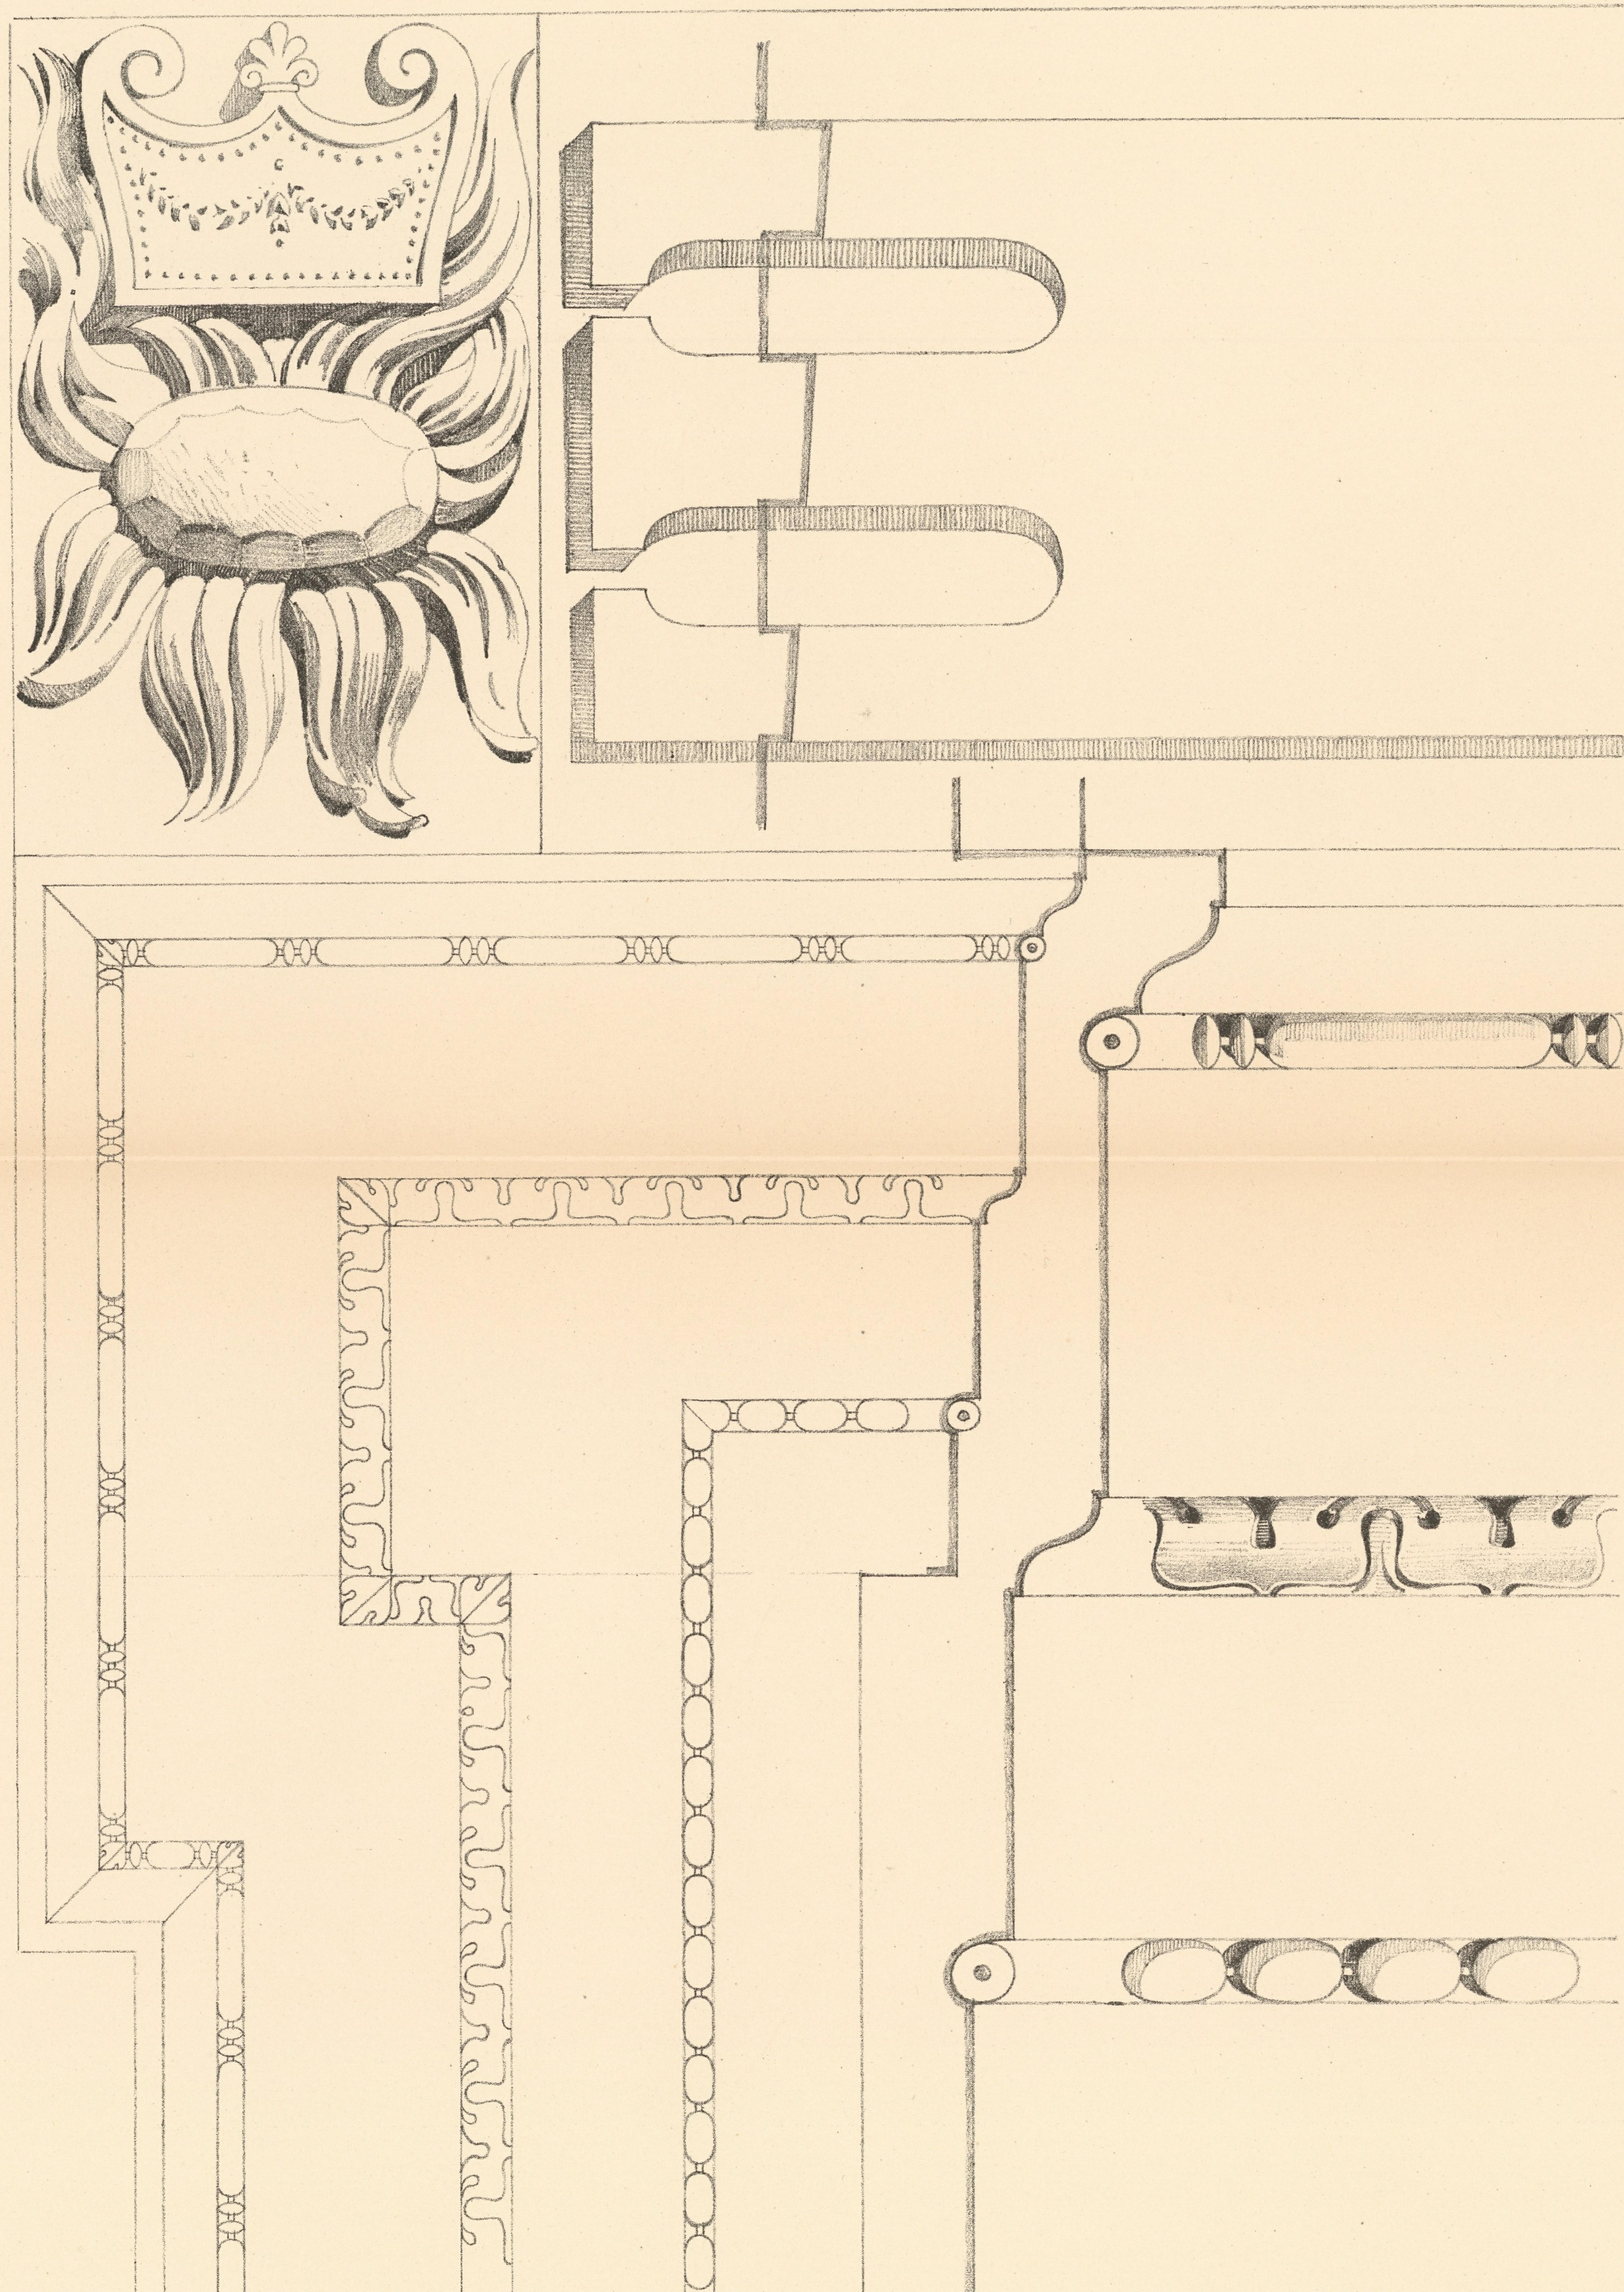

FENSTEREINFASSUNGEN UND FRIES IN DER SÄULENHALLE.
($\frac{1}{2}$ NATÜRL. GRÖSSE.)