38–39

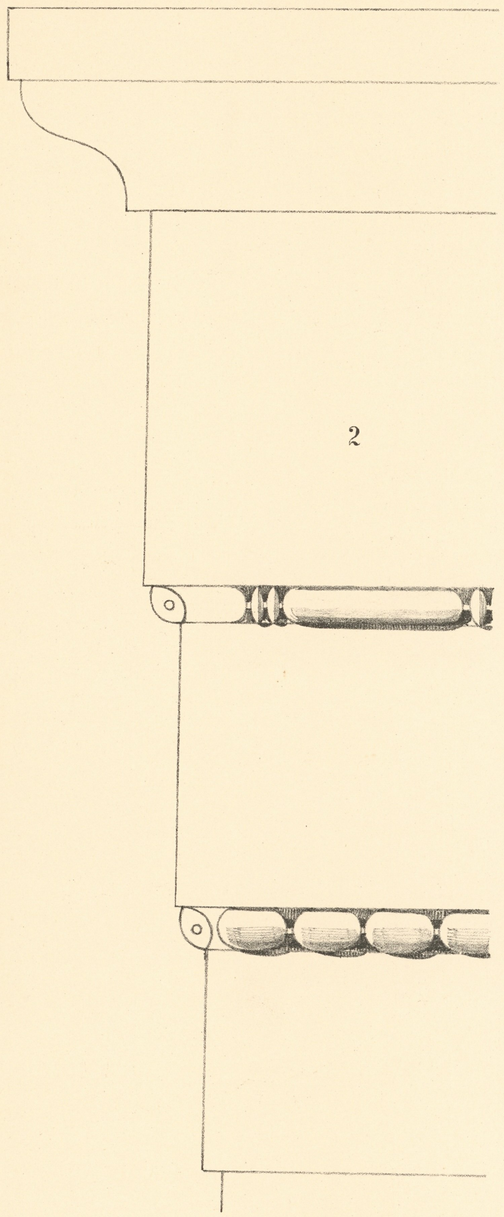

2

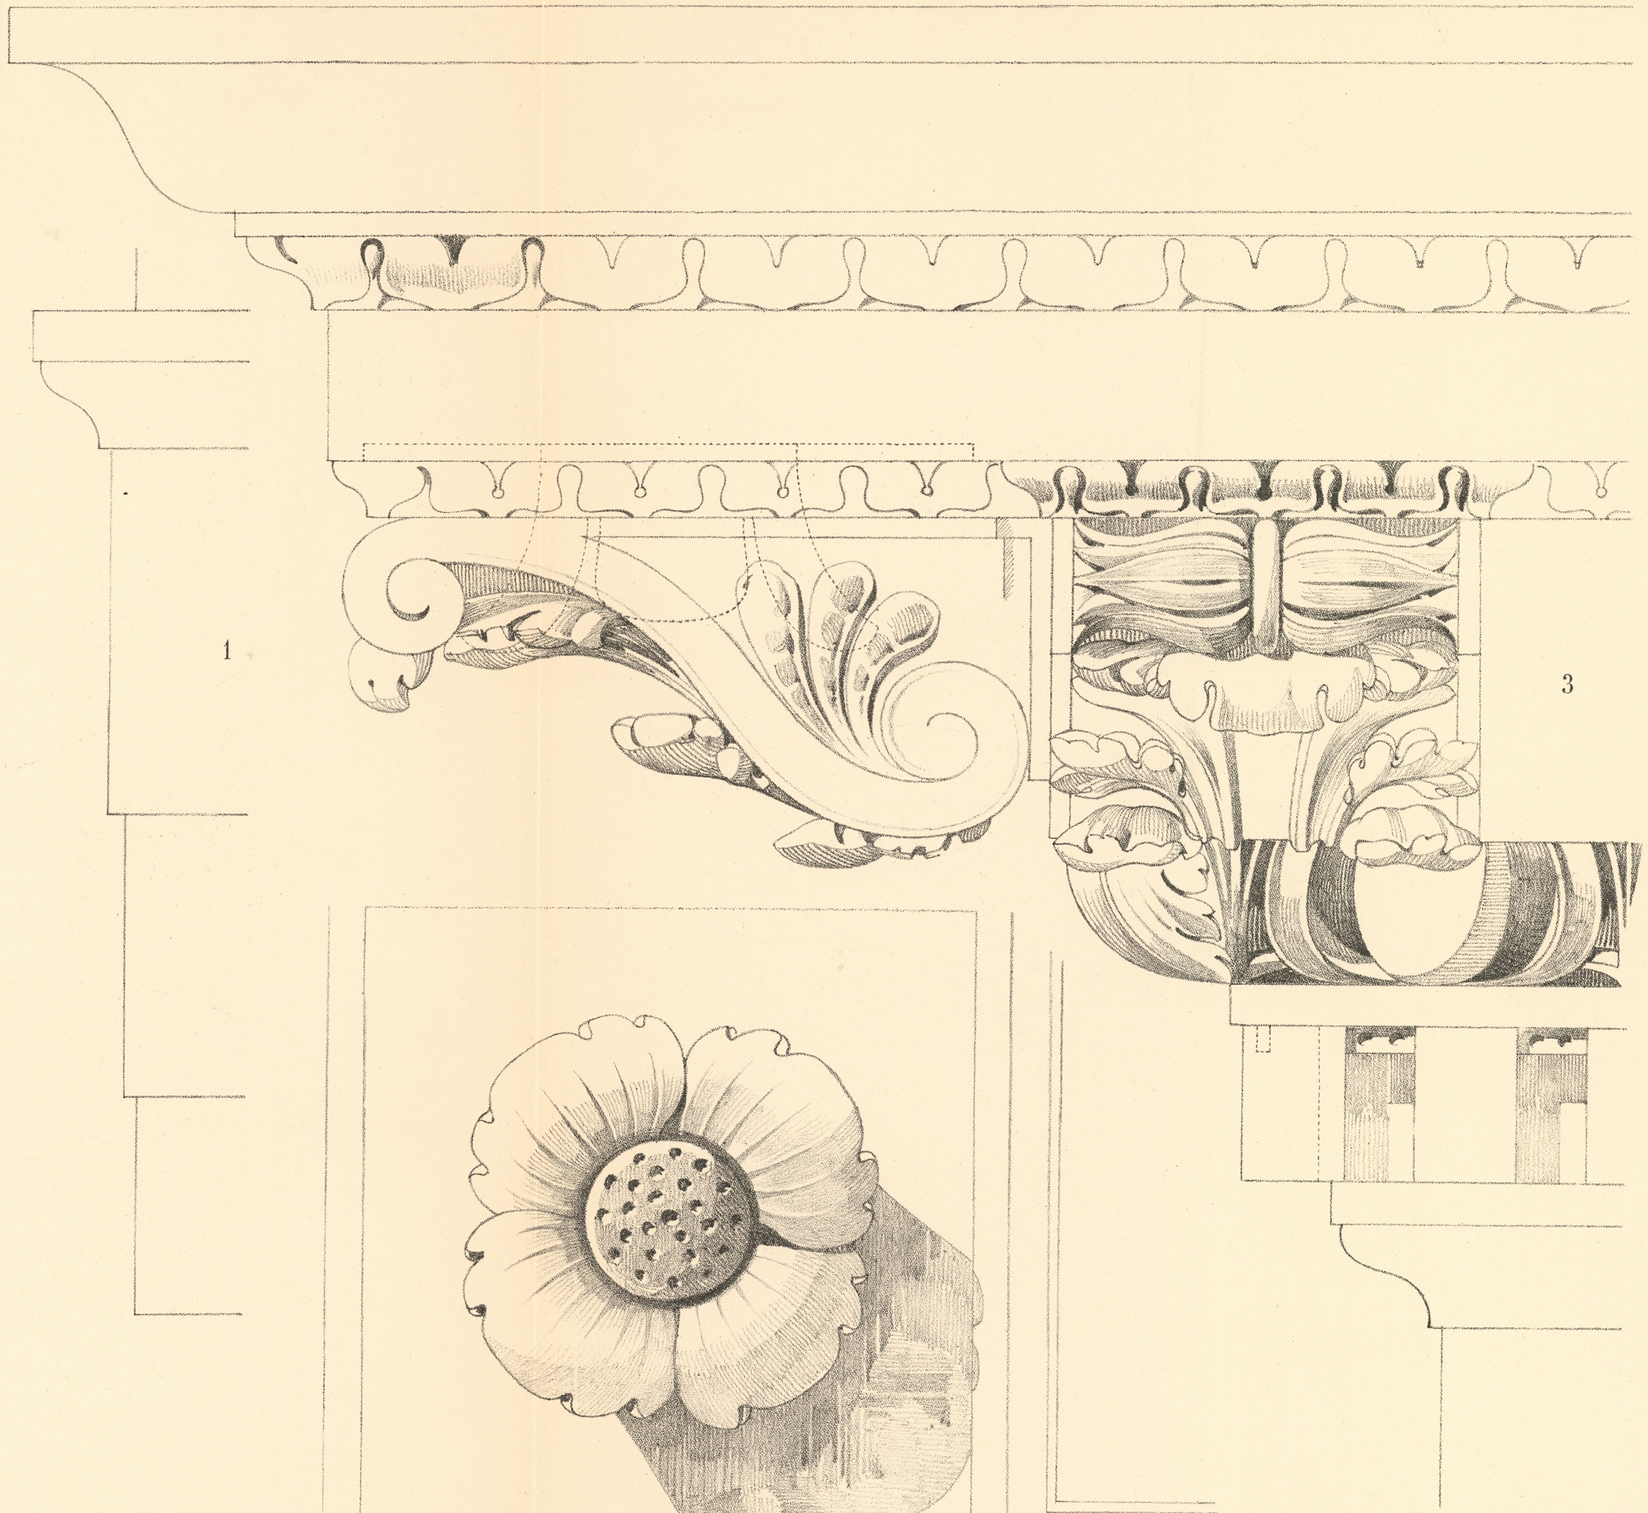

1

3

Inventar
Abt. E
Nr. 1033

ARCHIVOLTE-, ARCHITRAV- UND HAUPTGESIMS-DETAILS

(NATÜRL. GRÖSSE.)

K.K. STAATSGEWERBESCHULE IN GRAZ