



VORMYKEN.  
BURG  
1. PERIODE  
2. "

I. BURG

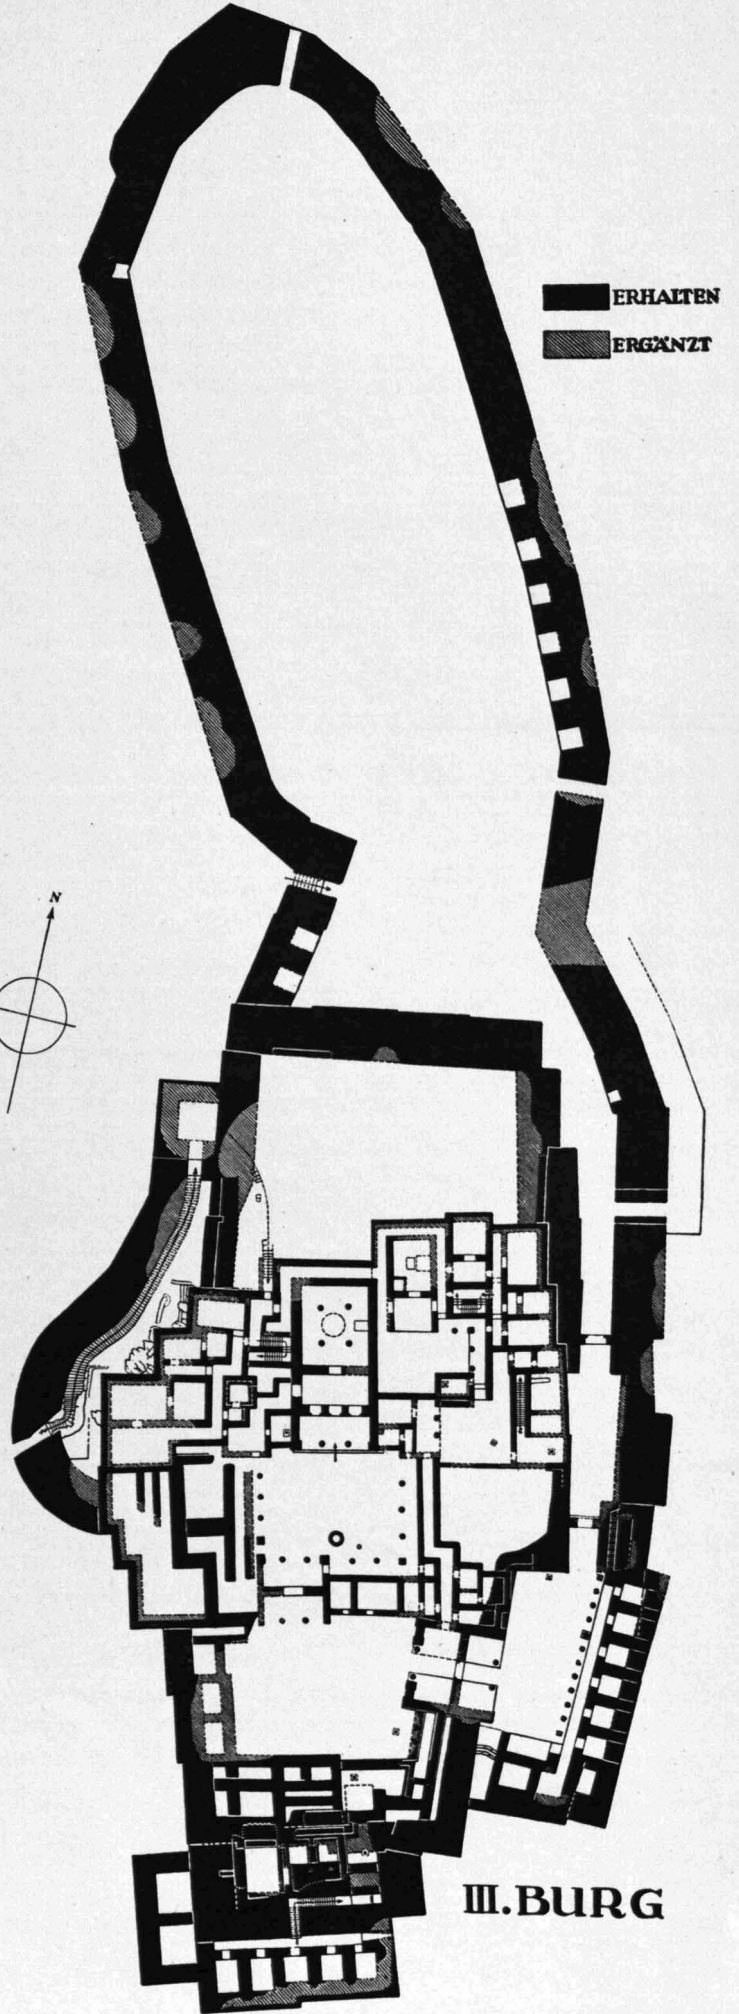

ERHALTEN  
ERGÄNZT

III. BURG

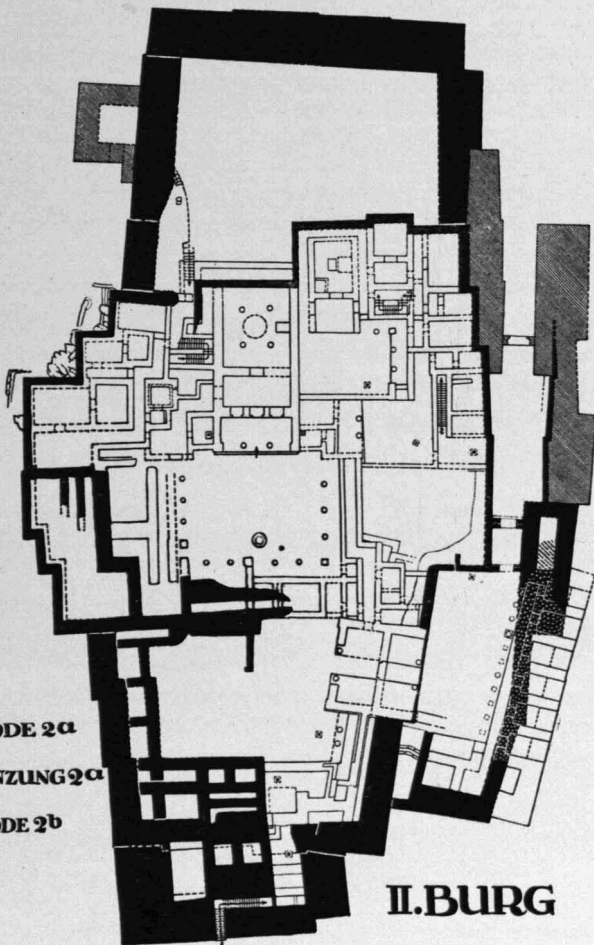

PERIODE 2a  
ERGÄNZUNG 2a  
PERIODE 2b

II. BURG

10 5 0 5 10 15 20m

*Sulze*