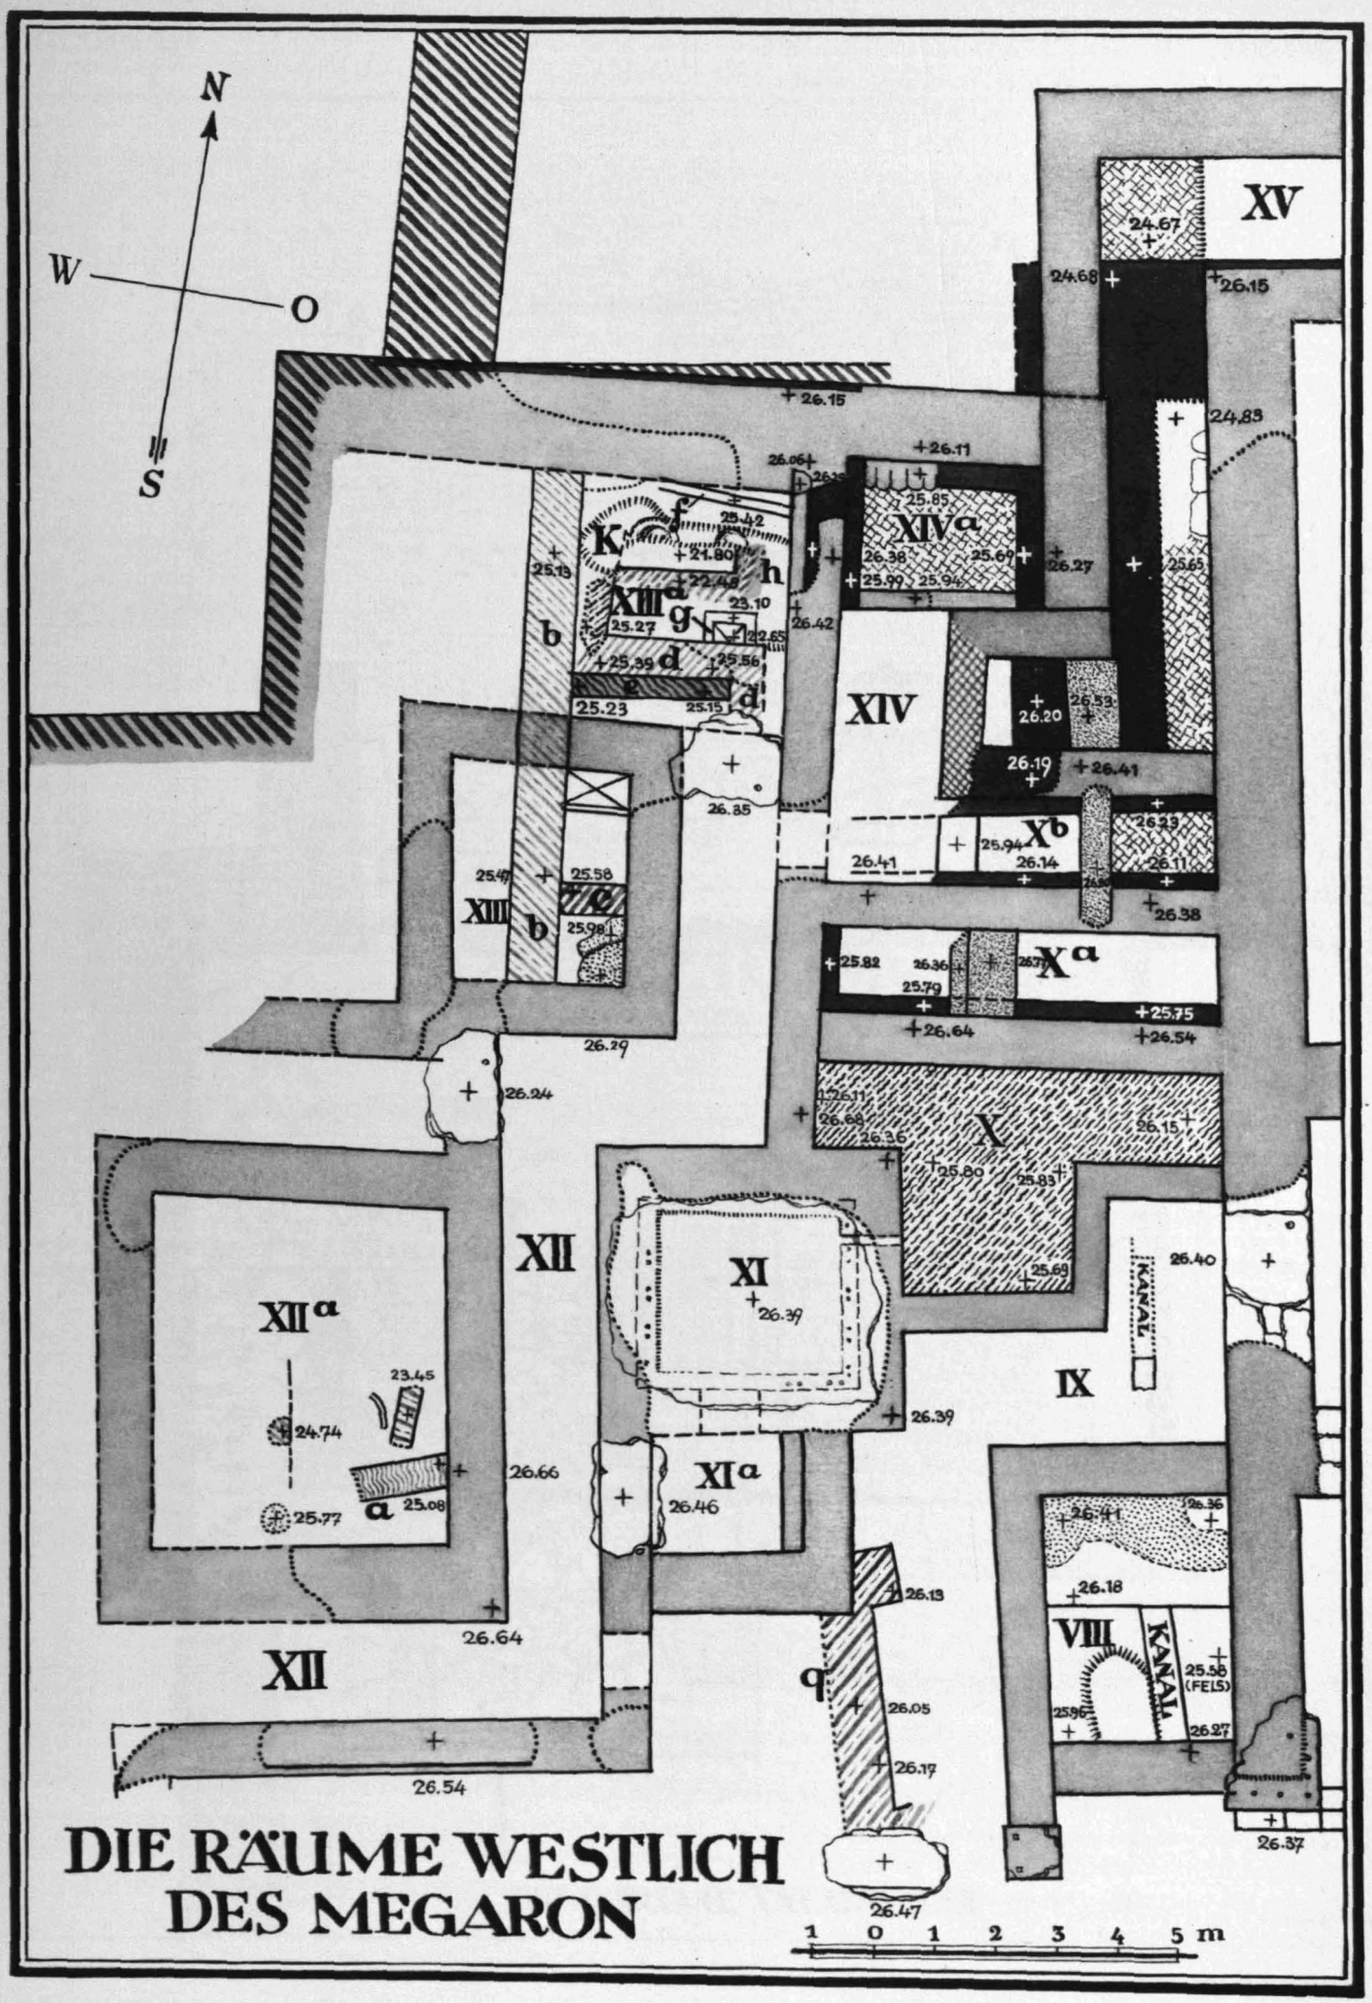

DIE RÄUME WESTLICH DES MEGARON