


HARMSDORFPARK
1:500

O H N B L O C K E



H A R M S D O R F P A R K
M 1:500

W O H N B L Ö C K E

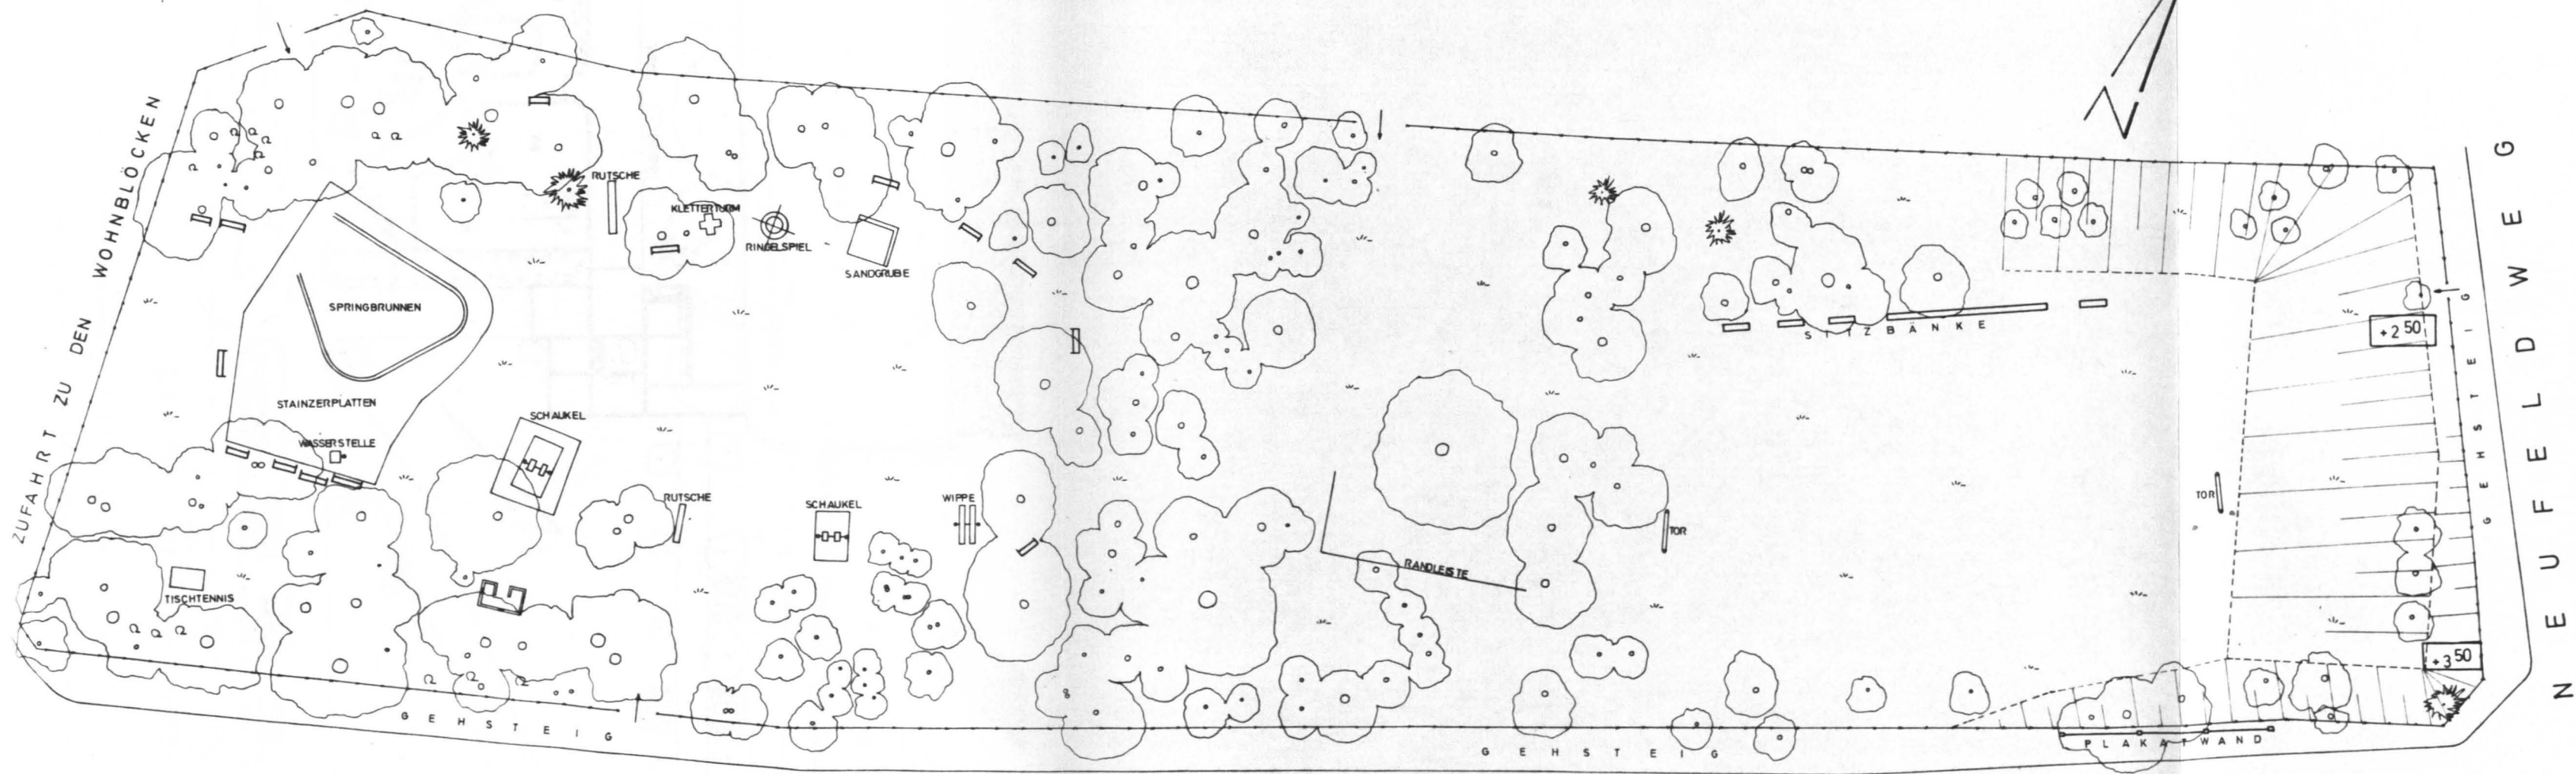

ZUFAHRT ZU DEN WOHNBLÖCKEN

H A R M S D O R F G A S S E

NEUFELDWEG

M 1:500